


DODATEK PO STANOVENÍ OBSAHU PAU – VZOROVÝ ŘEZ


1 : 50

MĚŘÍTKO:

1:50

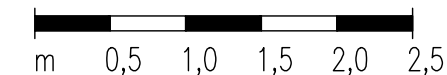

KOMUNIKACE M02 6,5/6,5/30
SO 101

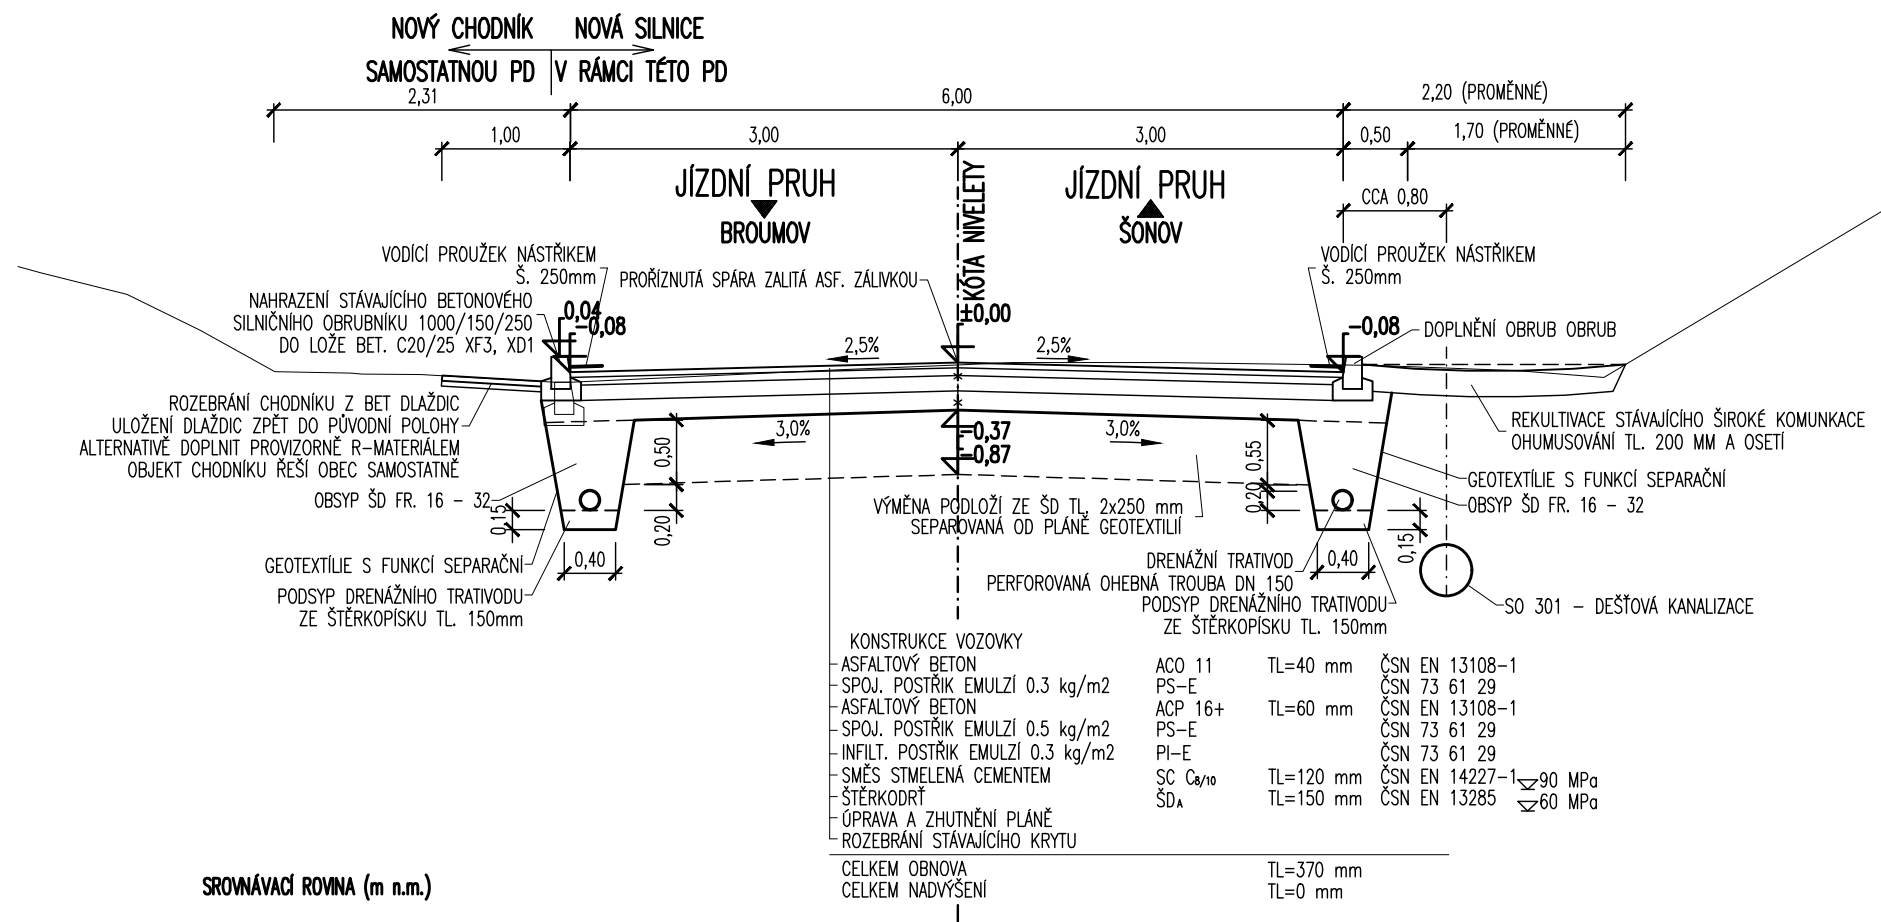

POZNÁMKA: NAVRŽENÉ FRÉZOVÁNÍ 40 MM ODSTRANÍ STÁVAJÍCÍ VRSTVU ZATŘÍDĚNOU DO KVALITATIVNÍ TŘÍDY ZAS-T1. VYZÍSKANÝ MATERIÁL MŮŽE BÝT BEZ OMEZENÍ DÁLE VYUŽÍVÁN. PENETRAČNÍ MAKADAM ZATŘÍDĚNÝ DO KVALITATIVNÍ TŘÍDY ZAS-T4 JE NAVRŽENÉ ROZEBRAT. MATERIÁL NEBUDE VHODNÝ PRO DALŠÍ UŽÍVÁNÍ A BUDE HO TŘEBA ODVÉZT NA SKLÁDKU NEBEZPEČNÉHO ODPADU.