



PRACOVNÍ PŘÍČNÉ ŘEZY
1 : 100

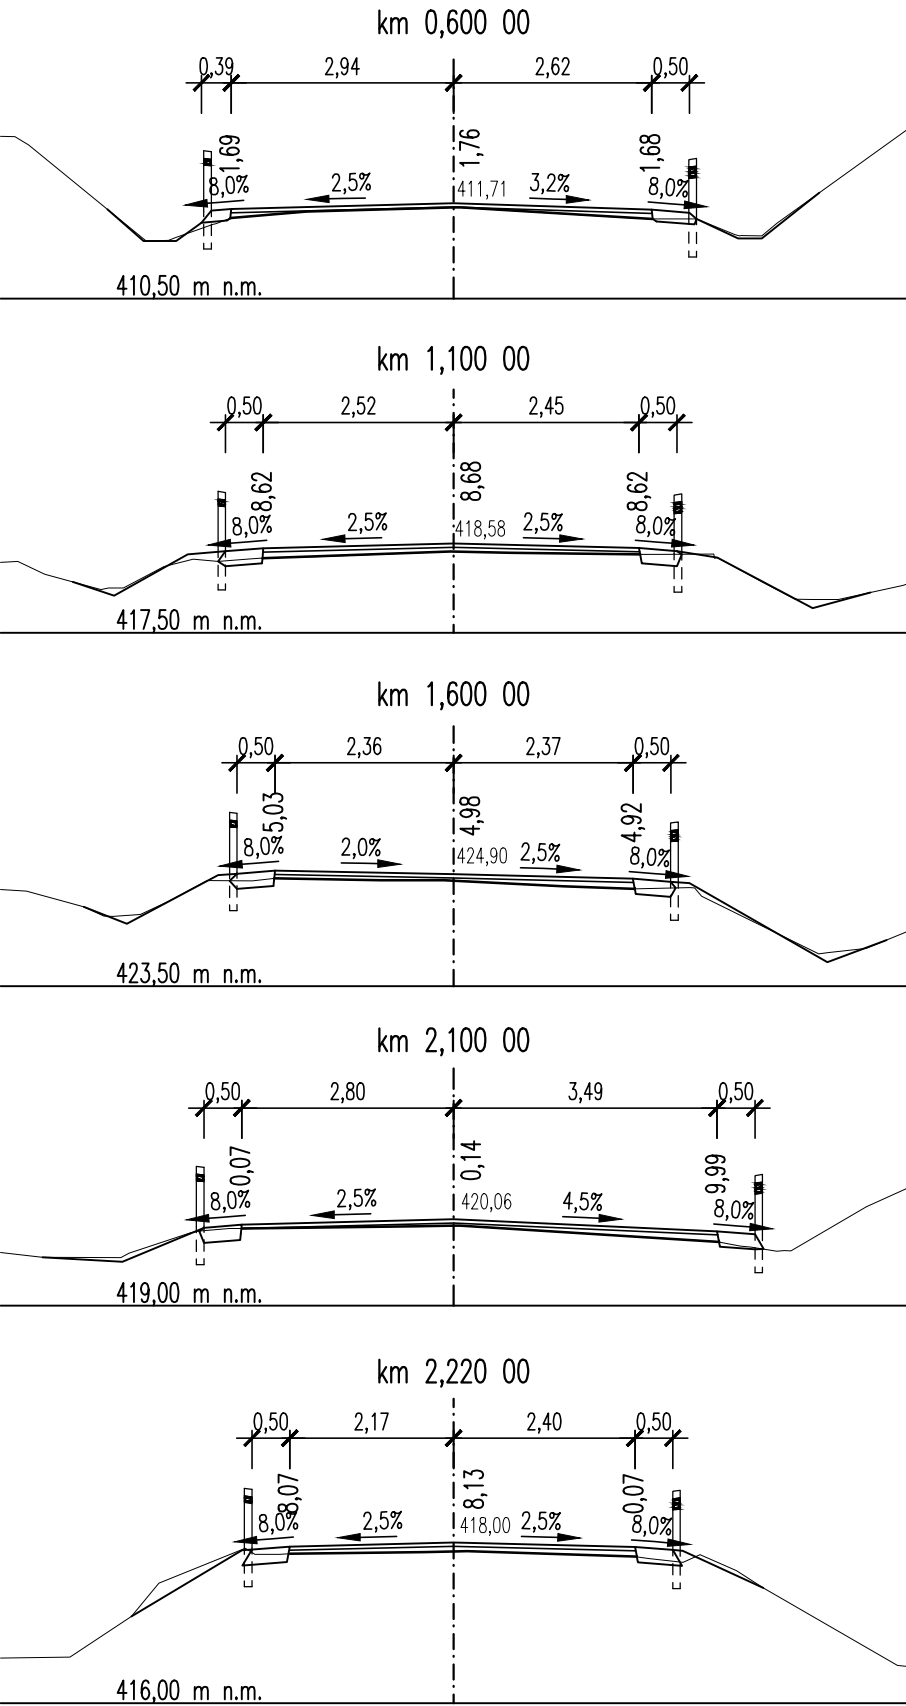

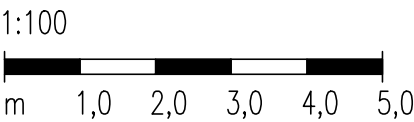


MĚŘÍTKO:



SO 102
DUR+DSP+PDPS

SOUŘADNICOVÝ SYSTÉM: S-JTSK
VÝŠKOVÝ SYSTÉM: BpV

KRESLIL:	ING. JAN MACHEK		 FÖRSTEROVA 175, 566 01 VYSOKÉ MÝTO EMAIL.: MDS@MDSPROJEKT.CZ		
ZPRACOVAL:	ING. JAN MACHEK				
TECHNICKÁ KONTROLA:	ING. LUKÁŠ TOBEŠ				
ZODPOVĚDNÝ PROJEKTANT:	ING. JAN BURSA				
HLAVNÍ PROJEKTANT:	ING. JAN BURSA				
KRAJ: KRÁLOVEHRADECKÝ	OKRES: NÁCHOD	OBEČ: BROUMOV, ŠONOV	STUPEŇ:	DUR+DSP+PDPS	
INVESTOR: KRÁLOVEHRADECKÝ KRAJ, PIVOVARSKÉ NÁMĚSTÍ 1245, 500 03 HRADEC KRÁLOVÉ			ZAK.ČÍSLO:	1162-15-3	
AKCE: III/30324 BROUMOV – ŠONOV			ARCHIVNÍ ČÍSLO:	1162	
			DATUM:	10/2015	
			FORMÁT:	2 A4	
			MĚŘÍTKO:	1:100	
OBJEKT: C.2. SO 102 – SILNICE III/30324 OD KM 0,540 DO 2,200			ČÍSLO SOUPRAVY:	ČÍSLO PŘÍLOHY:	
OBSAH: PRACOVNÍ PŘÍČNÉ ŘEZY				C.2.5.	