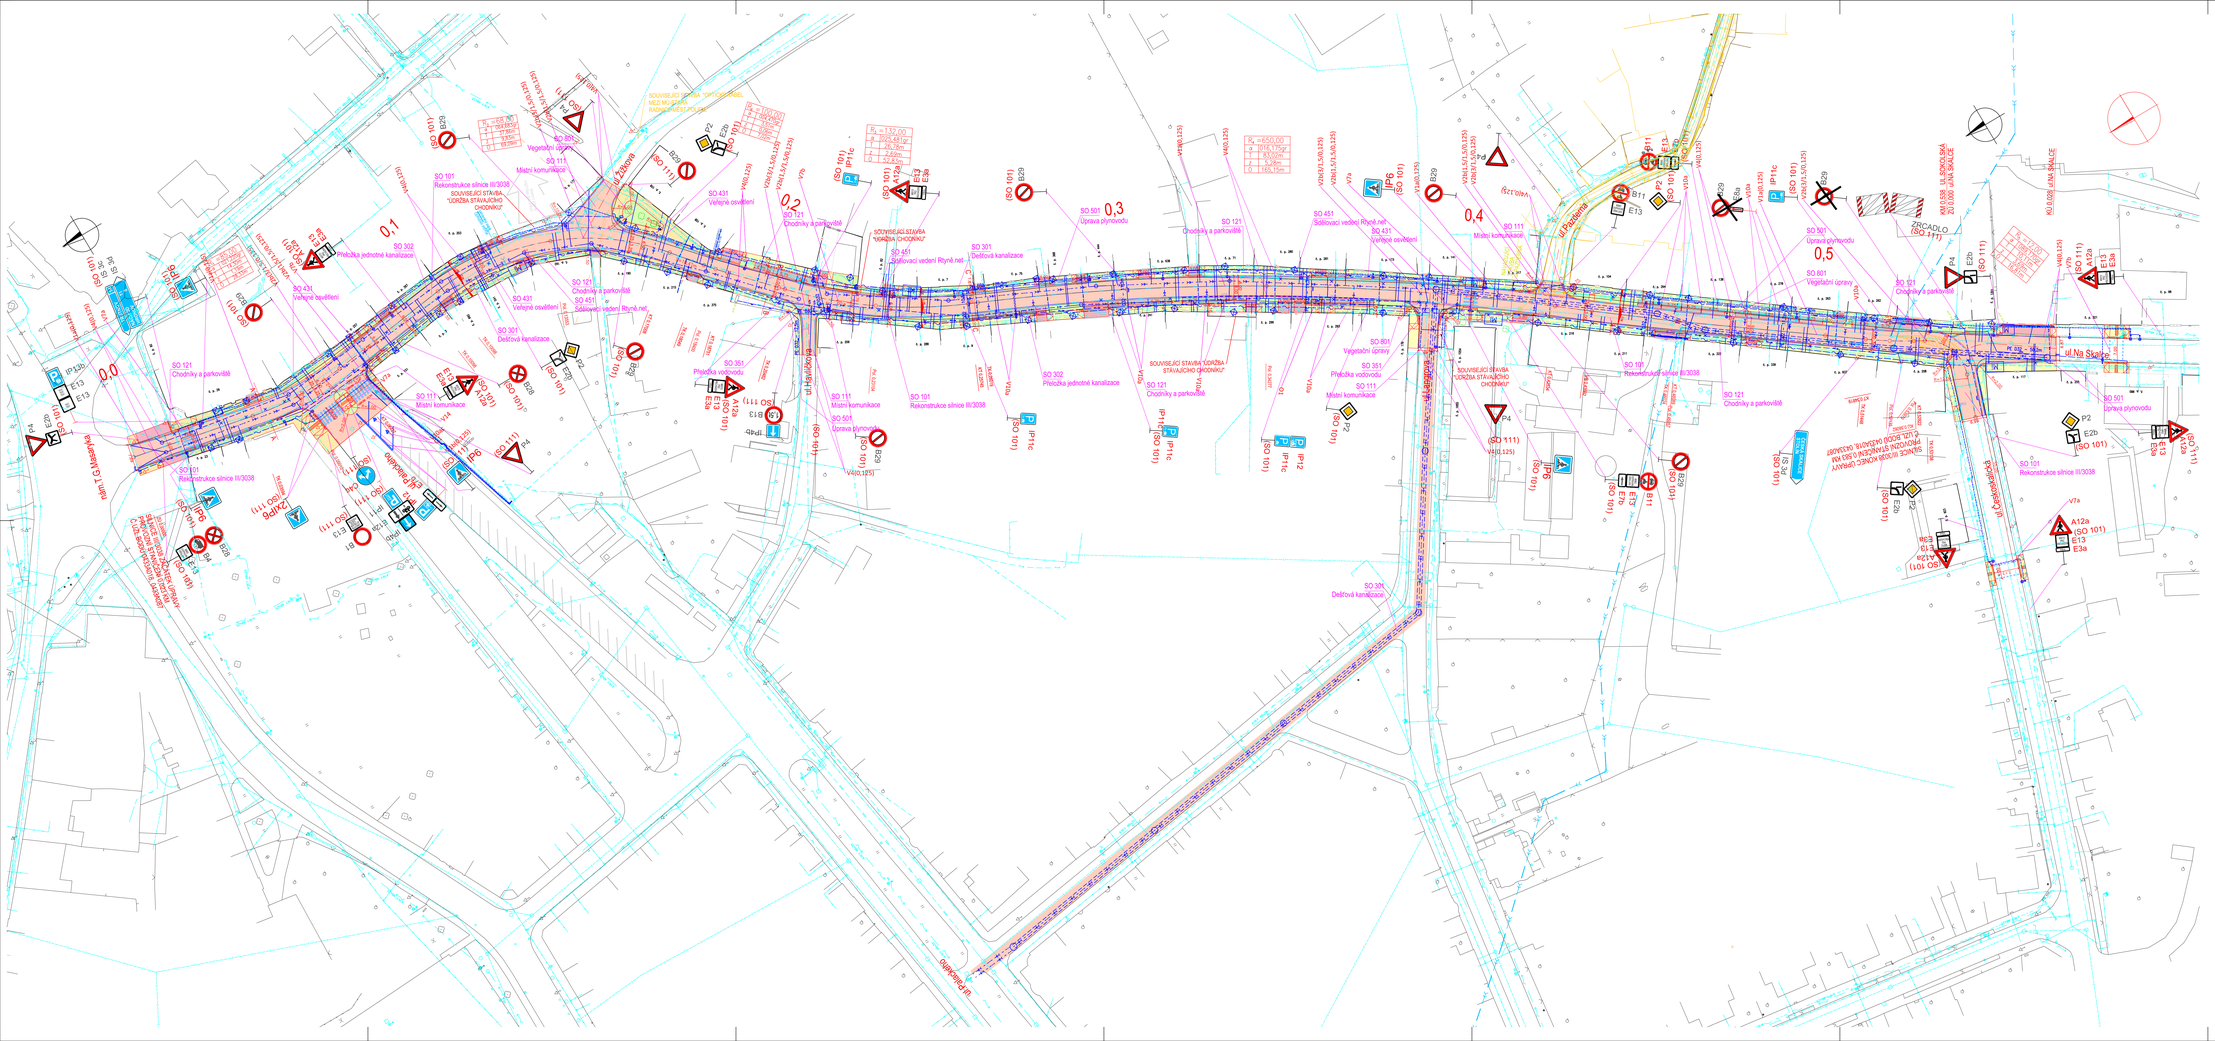

LEGENDA NÁZVY/PRVKY/VÝŠTĚ

VODOVOD
ELEKTRICKÝ KABEL - ČETNÍ
ELEKTRICKÝ KABEL - RTYNĚ.NET
NADZEMNÍ VEDENÍ NN
PLYNOVOD
KOMUNÁLNÍ KANALIZACE
ZATRUBNĚNÝ TOK/O
TOK/O
PŘÍVODNÍ STL
NOVÁ KANALIZACE SPLAŠKOVÁ
NOVÁ KANALIZACE DEŠŤOVÁ
NOVÁ KANALIZACE JEDNOTNÁ
NOVÁ KANALIZACE SMĚSNÁ
NOVÁ PLYNOVÁ PŘÍPOJKA
NOVÁ PLYNOVÁ ODBĚRNÁ STL
ČÁRA TRAJEKTIV. ZÁKRUHU
ČÁRA ZASTAVENÍ, ZÁKRUHU
SOUVISEJÍCÍ STAVBA ul.PAZDRNÁ

LEGENDA

CHODNÍK – BETONOVÁ DLAŽBA
CHODNÍK – ŽULOVÁ DLAŽBA
VJEZDY – BETONOVÁ/ŽULOVÁ DLAŽBA
VOZOVKA – ŽIVÝCH POVRCH
RELIÉFNÍ DLAŽBA
LMĚLÁ VODÍCÍ LINIE
ZELEŇ
PARKOVACÍ STÁNÍ – BETONOVÁ DLAŽBA
SOUVISEJÍCÍ STAVBA – OPRŽBA STAV.CHODNÍKU

SEZNAM OBJEKTŮ

	Vlastník	Správce
SO 101 - Rekonstrukce silnice III/3038	Královehradecký kraj	Královehradecký kraj
SO 111 - Místní komunikace	město Červený Kostelec	město Červený Kostelec
SO 121 - Chodníky a parkoviště	město Červený Kostelec	město Červený Kostelec
SO 301 - Přeložka jednotné kanalizace	město Červený Kostelec	VODA Červený Kostelec
SO 302 - Dešťová kanalizace	město Červený Kostelec	město Červený Kostelec
SO 351 - Přeložka vodovodu	město Červený Kostelec	VODA Červený Kostelec
SO 431 - Veřejné osvětlení	město Červený Kostelec	město Červený Kostelec
SO 451 - Sdělovací vedení Rtyně.net	Rtyně.net	Rtyně.net
SO 452 - Přeložka sdělovací vedení Cetin	Cetin	Cetin
SO 501 - Úprava plynovodu		
SO 801 - Vegetační úpravy	město Červený Kostelec	město Červený Kostelec

LEGENDA K KŘIŽ.

ČÍSLO KŘIŽOVATKY
ČÍSLO KŘIŽOVATKY
SMĚR KŘIŽOVATKY
SMĚR KŘIŽOVATKY

ZMĚNA VÝKRESU

Č. ZMĚNY	PŘEDMĚT ZMĚNY	ZMĚNU PROVEDL	PODPIS	DATUM ZMĚNY
1				
2				
3				

B

SOUŘADNICOVÝ SYSTÉM : JTSK
VÝŠKOVÝ SYSTÉM : Bpv

VEDOUCÍ PROJEKTANT - HIP	ING. MARTIN STANĚK	
ZODPOVĚDNÝ PROJEKTANT	ING. MARTIN STANĚK	
VYPRACOVAL	ING. BIBLA ČTVRTKOVÁ	
KONTROLOVAL	ING. ZDENĚK LEGERSKÝ	
Kraj, MěO, ÚAU	KRÁLOVÉHRADECKÝ KRAJ, ČERVENÝ KOSTELEC	
OBJEDNATEL, INVESTOR	ČERVENÝ KOSTELEC	

DOPRAVOPROJEKT OSTRAVA

DATUM	09/2018
FORMÁT	A4 x 20
MĚŘÍTKO	1 : 500
ETAPA/S	DSP+PDPS
ZAK. ČÍSLO	180118
Č. SOUPRAVY	Č. VÝKRESU 02

NÁZEV AKCE: III/3038 ČERVENÝ KOSTELEC, ul.SOKOLSKÁ

NÁZEV OBJEKTU: SOUHRNNÉ ŘEŠENÍ STAVYB

NÁZEV VÝKRESU: KOORDINAČNÍ SITUACE STAVBY