



VZOROVÝ PŘÍČNÝ ŘEZ A-A'

CHODNÍK	JÍZDNÍ PRUH	JÍZDNÍ PRUH	CHODNÍK
---------	-------------	-------------	---------

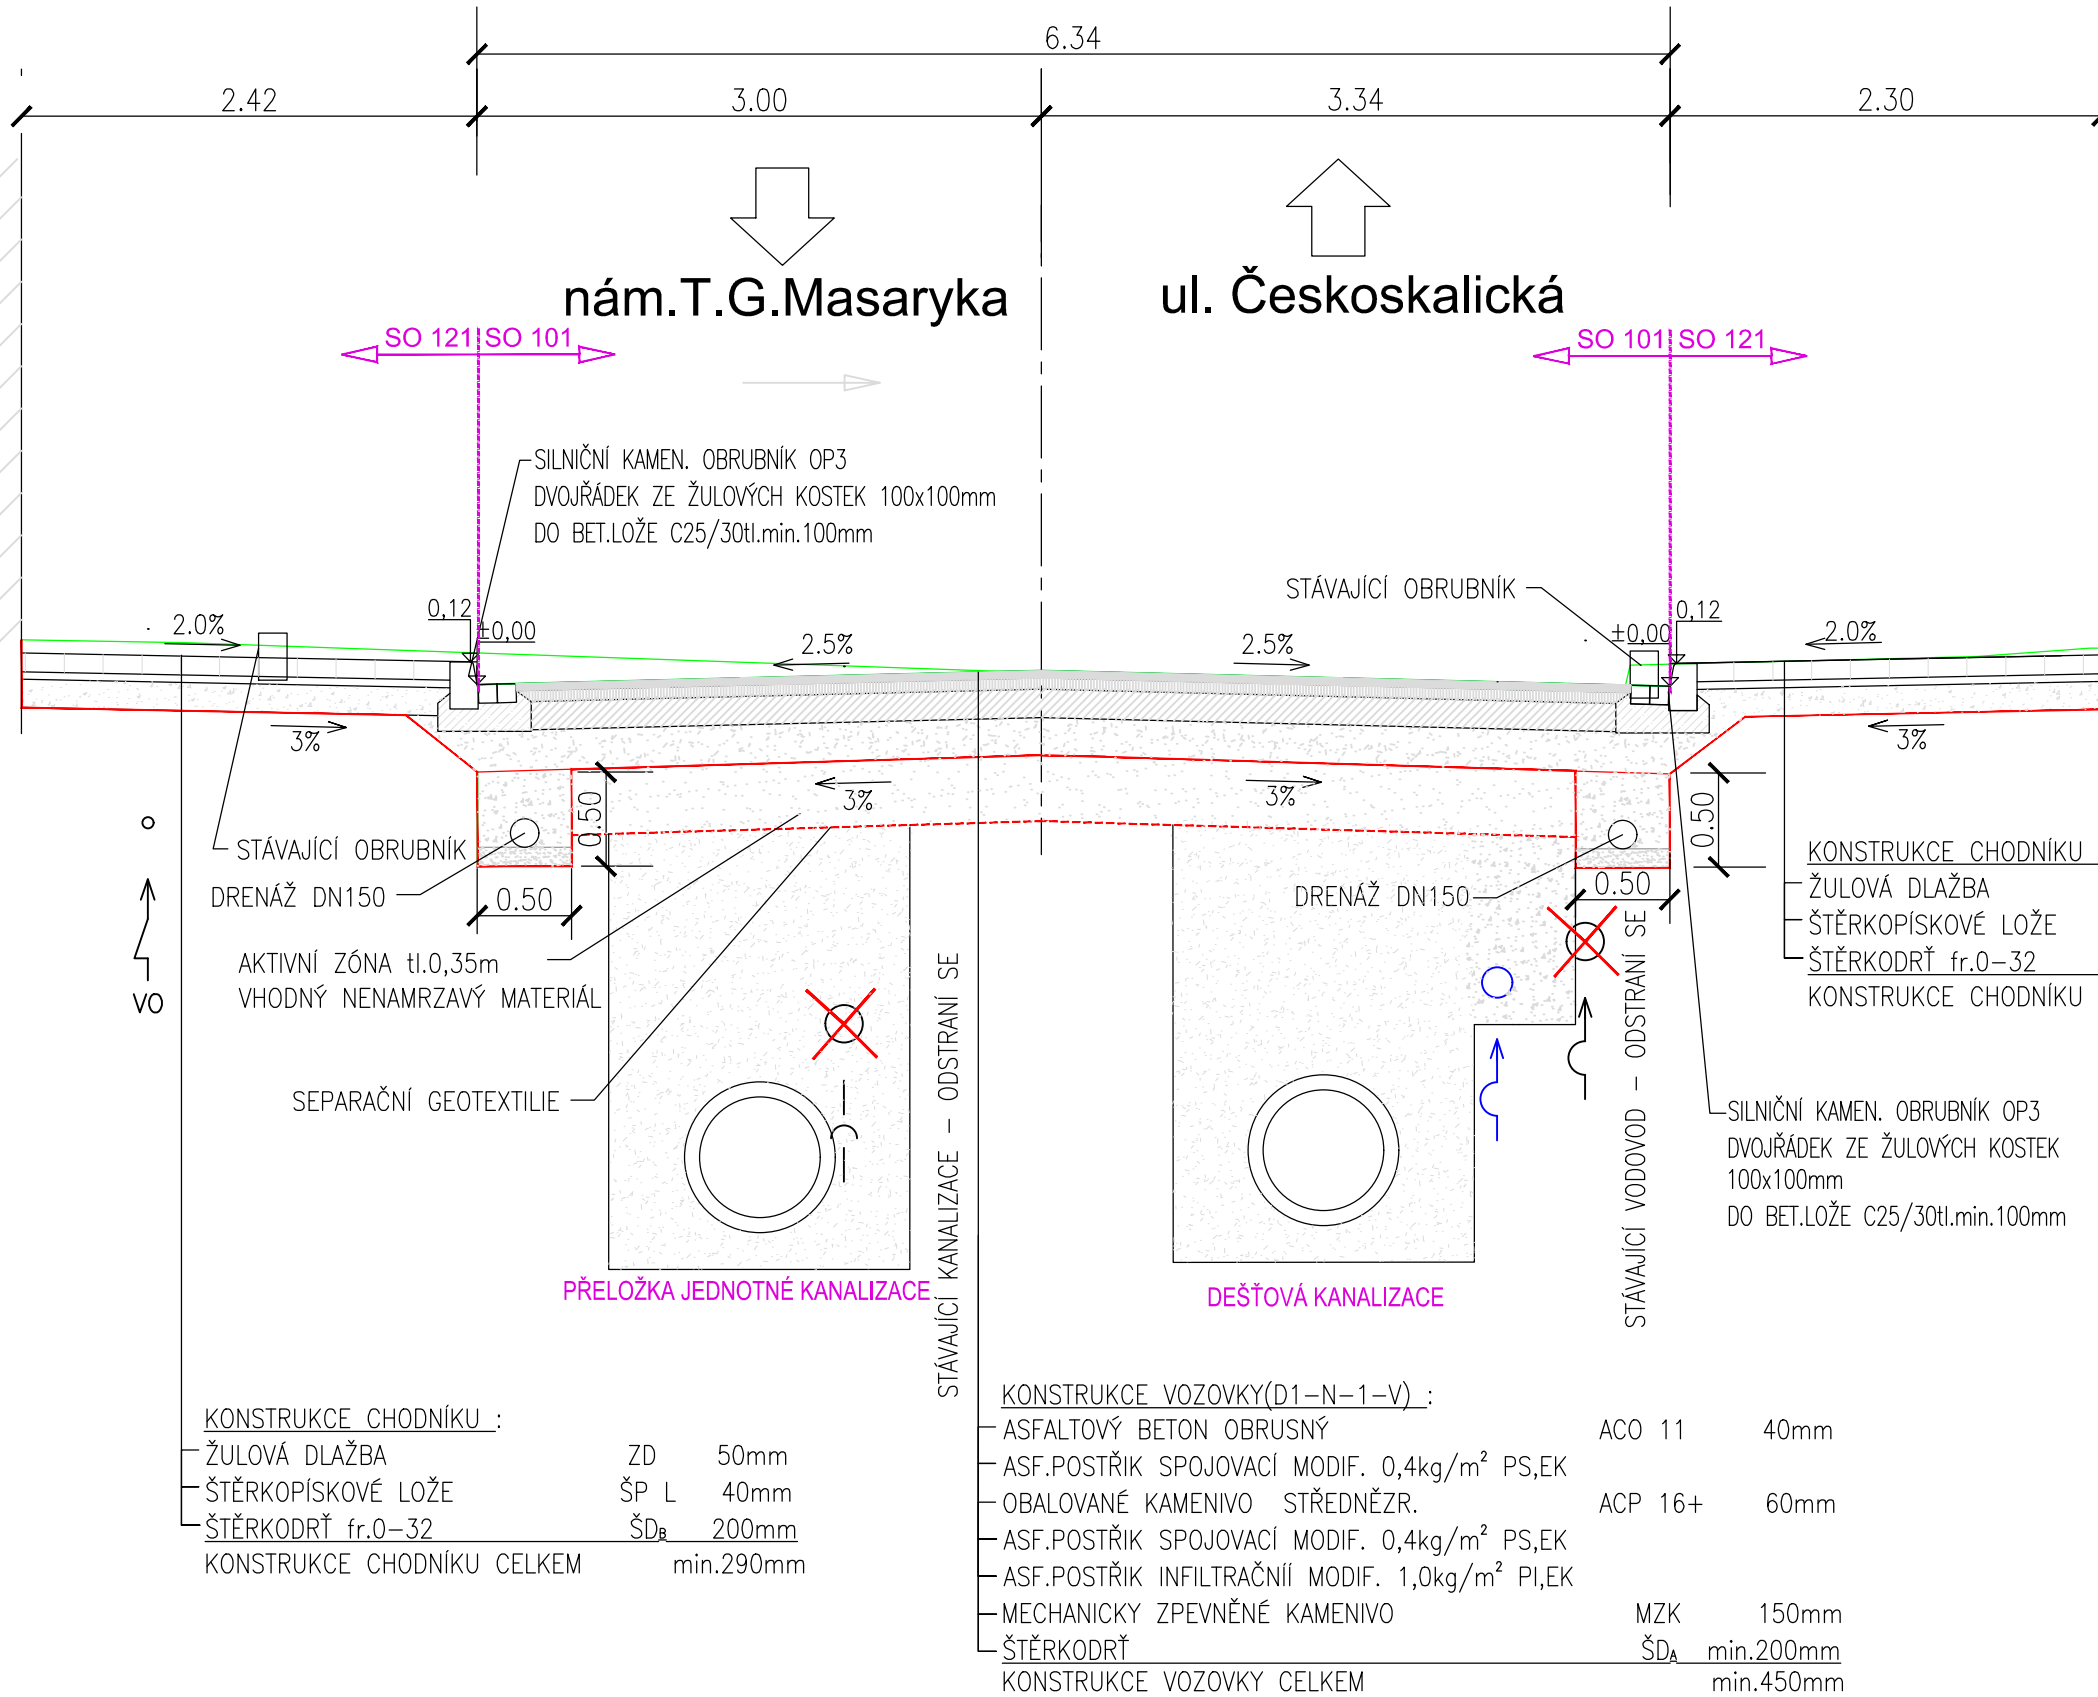


VZOROVÝ PŘÍČNÝ ŘEZ B-B'

CHODNÍK	PARKOVACÍ STÁNÍ	JÍZDNÍ PRUH	JÍZDNÍ PRUH	CHODNÍK
---------	-----------------	-------------	-------------	---------

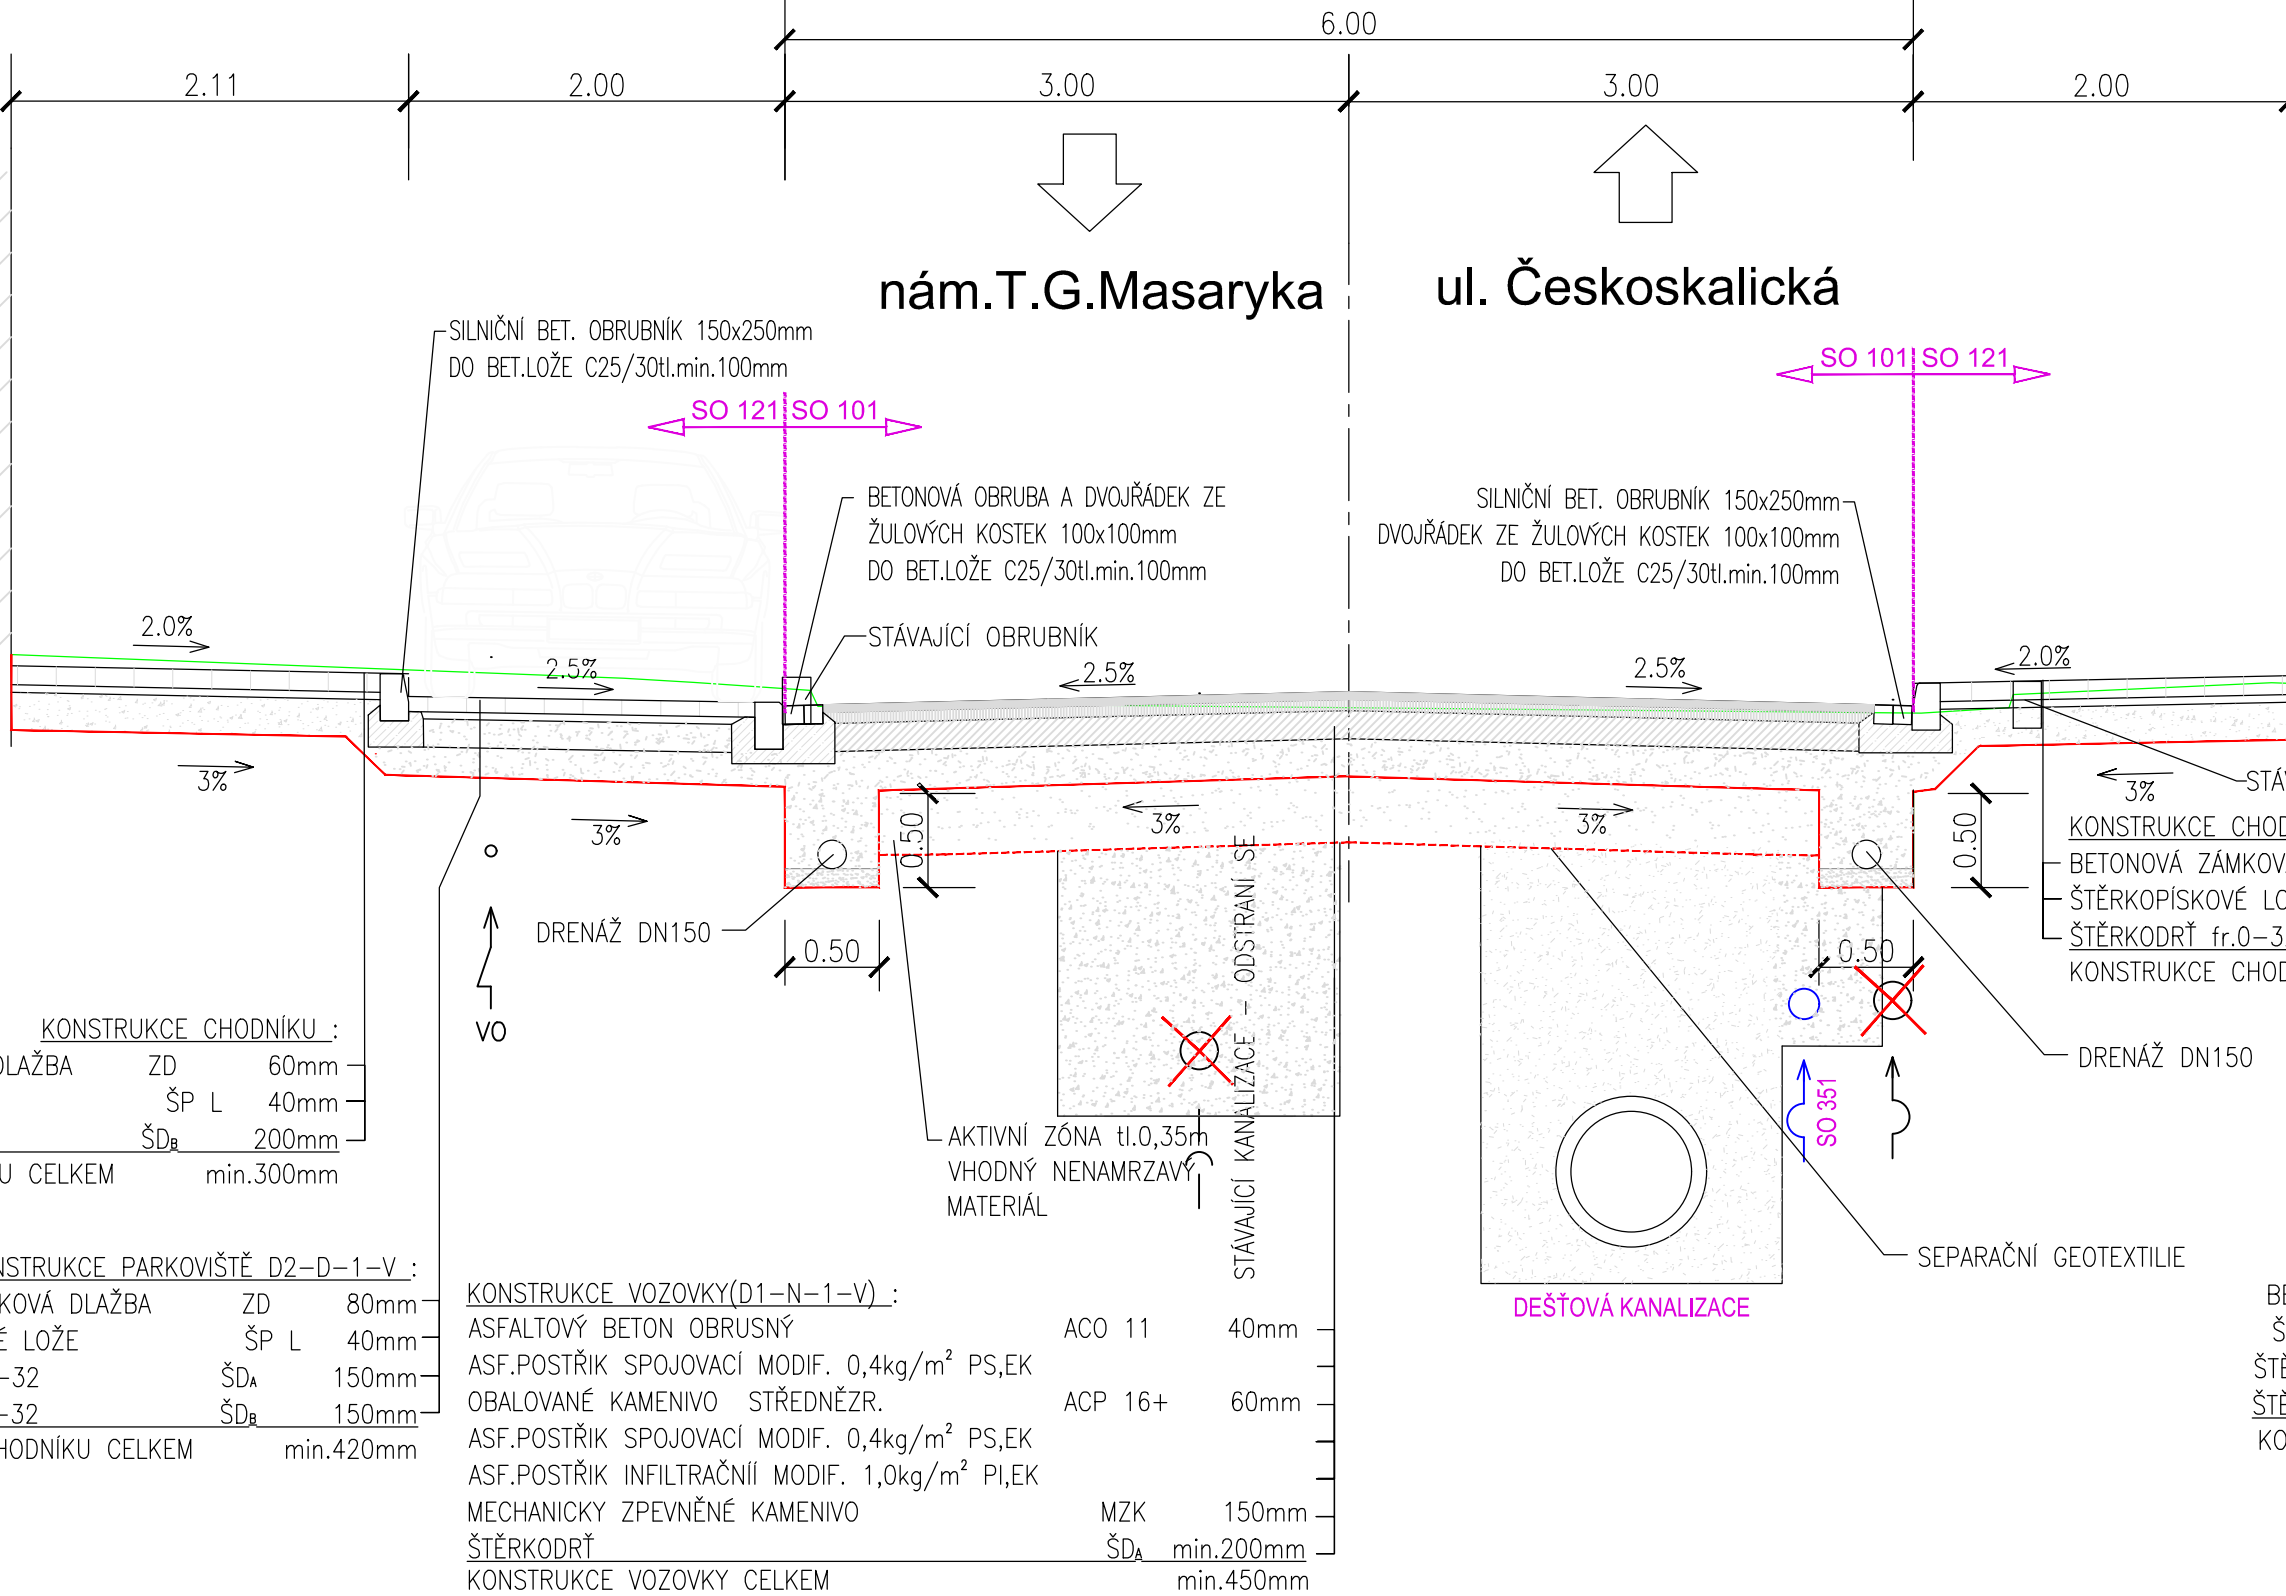

VZOROVÝ PŘÍČNÝ ŘEZ C-C'

VJEZD	JÍZDNÍ PRUH	JÍZDNÍ PRUH	PARKOVACÍ STÁNÍ	CHODNÍK
-------	-------------	-------------	-----------------	---------

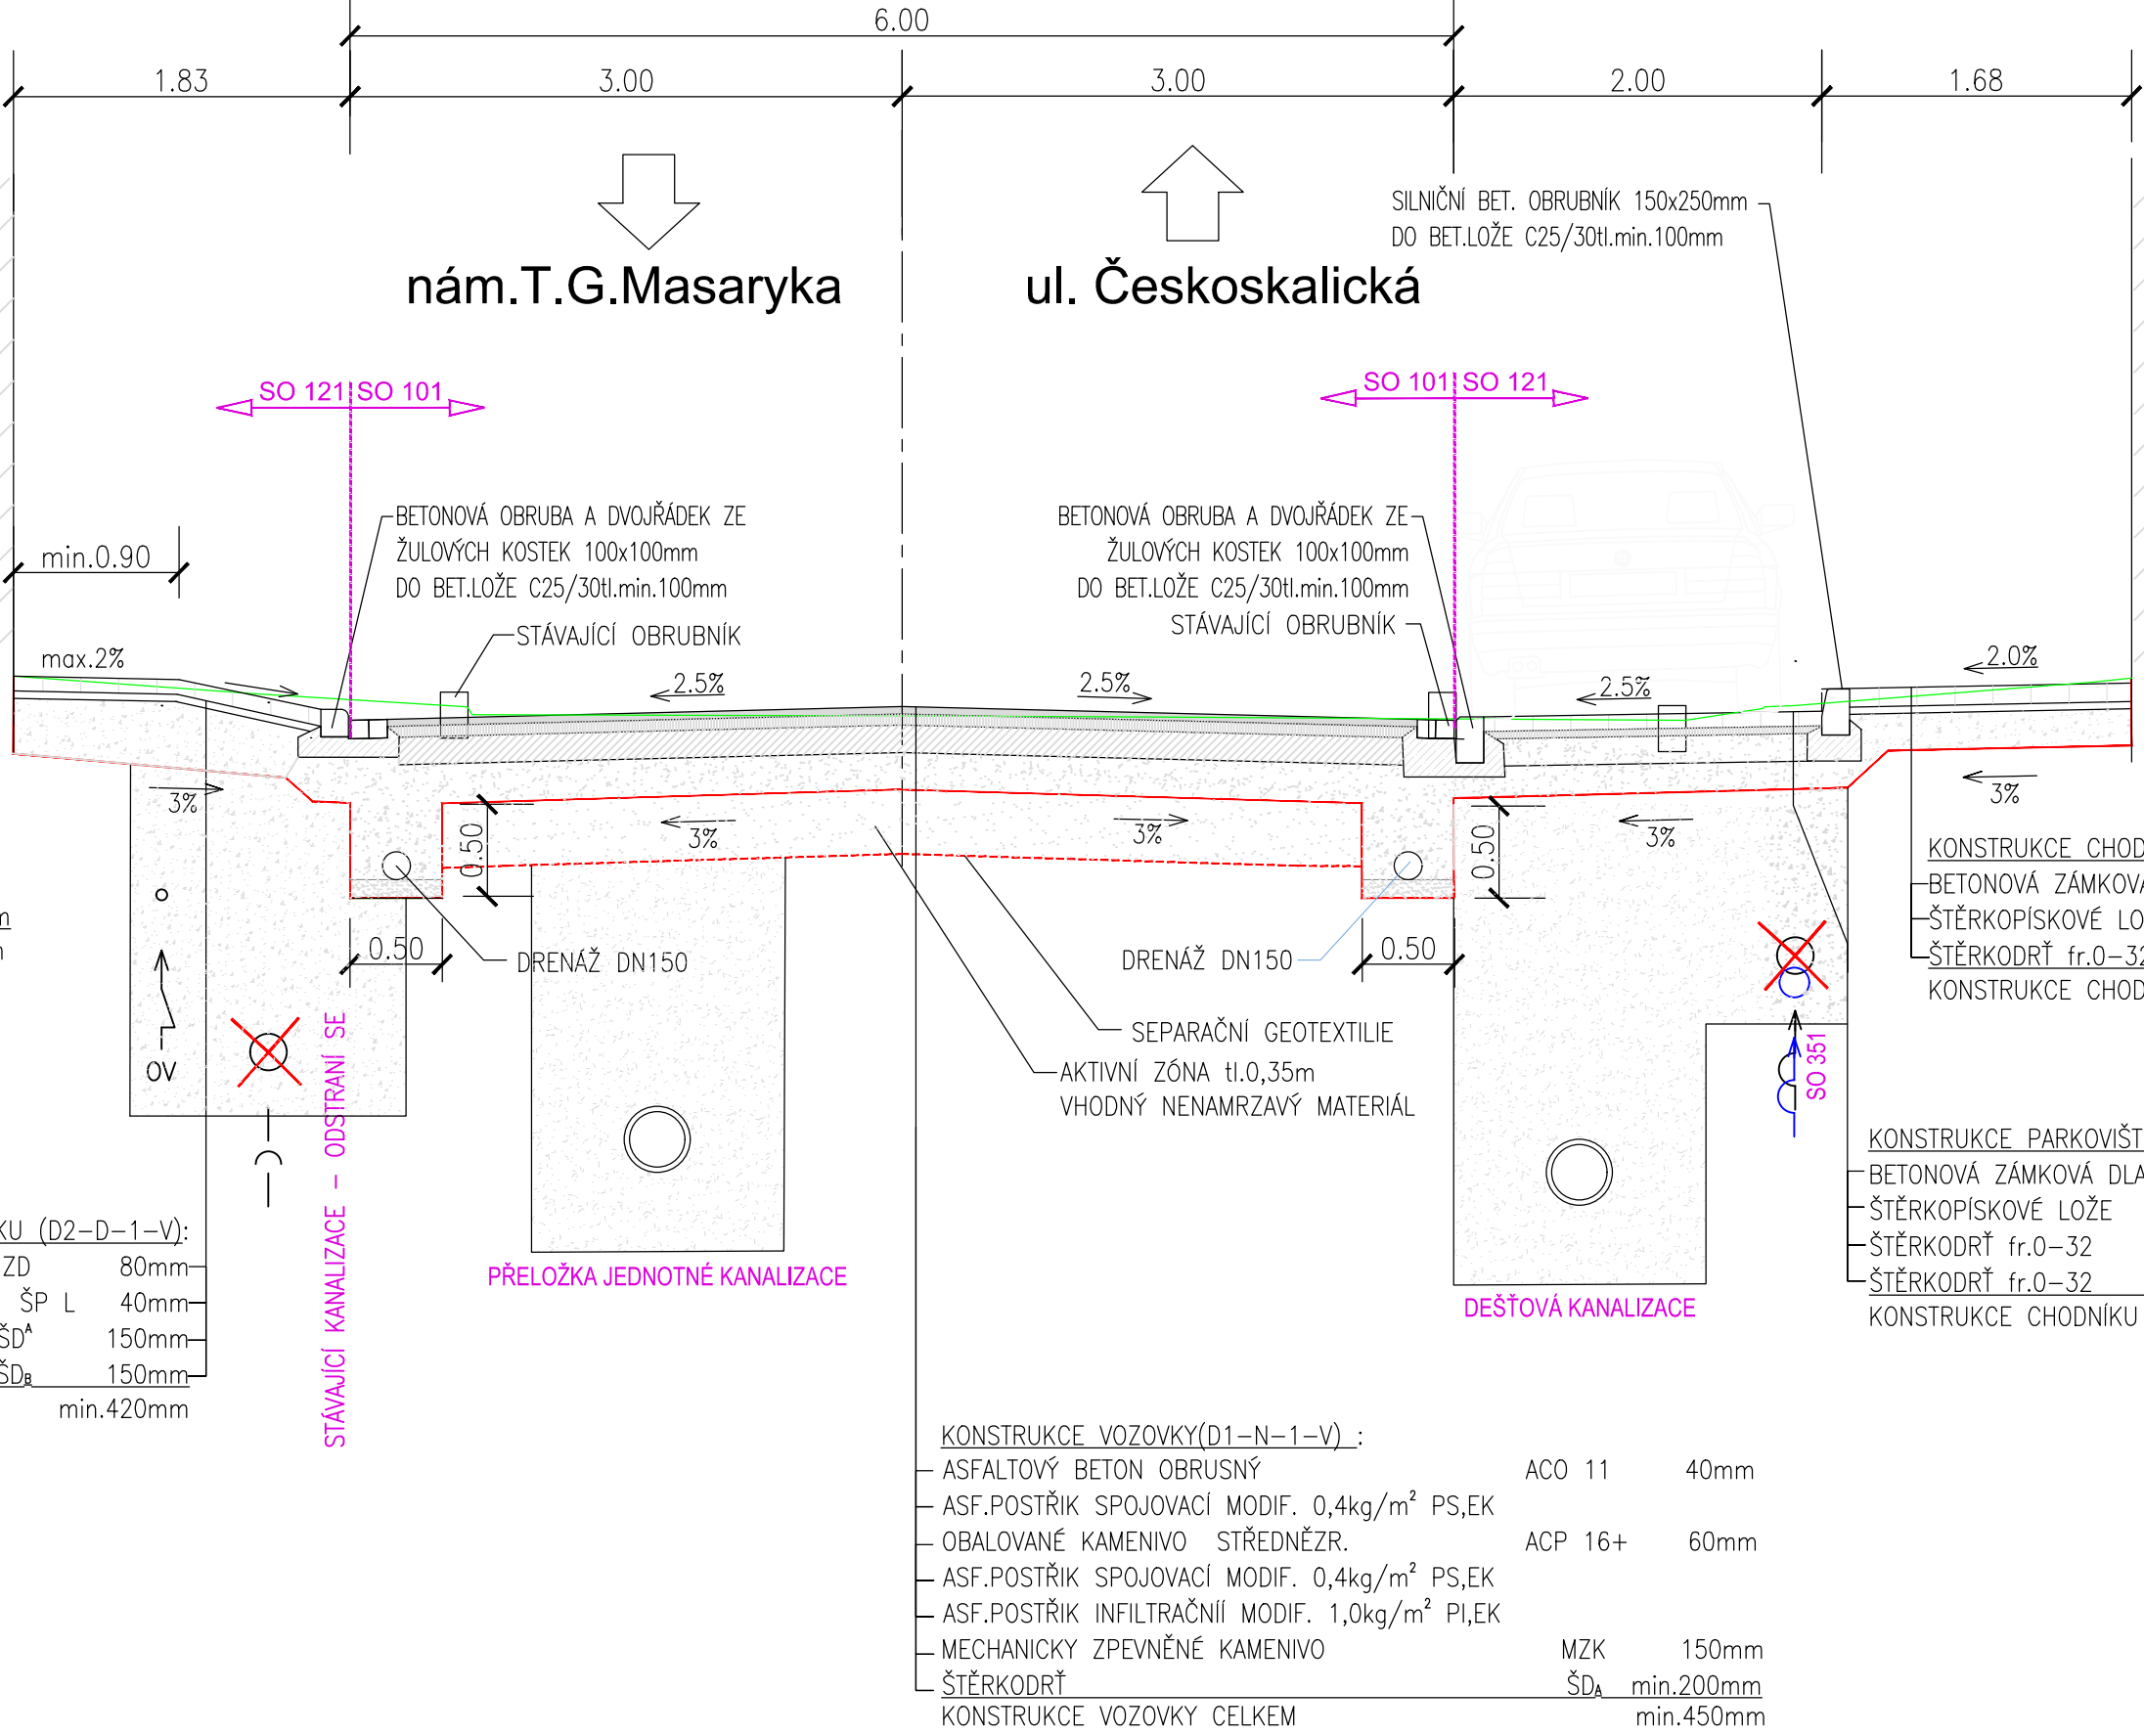

Č. ZMĚNY	PŘEDMĚT ZMĚNY	ZMĚNU PROVEDL	PODPIS	DATUM ZMĚNY
1				
2				
3				

C.SO 111

SOUŘADNICOVÝ SYSTÉM : JTSK		VÝŠKOVÝ SYSTÉM : B.p.v.	
VEDOUcí PROJEKTANT - HIP	ING. MARTIN STANĚK		
ZODPOVĚDNÝ PROJEKTANT	ING. MARTIN STANĚK		
VYPRACOVAL	ING. BĚLA ČTVRTKOVÁ		
KONTROLOVAL	ING. ZDENĚK LEGERSKÝ		
Kraj, MěÚ, ObÚ	KRALOVÉHRADSKÝ KRAJ, ČERVENÝ KOSTELEČ	NÁZEV AKCE: III/3038 ČERVENÝ KOSTELEČ, ul.SOKOLSKÁ	
OBJEDNATEL, INVESTOR	ČERVENÝ KOSTELEČ	NÁZEV OBJEKTU: SO111 - MÍSTNÍ KOMUNIKACE	
NÁZEV VÝKRESU: VZOROVÉ PŘÍČNÉ ŘEZY		Č. SOUPRAVY	Č. VÝKRESU 03