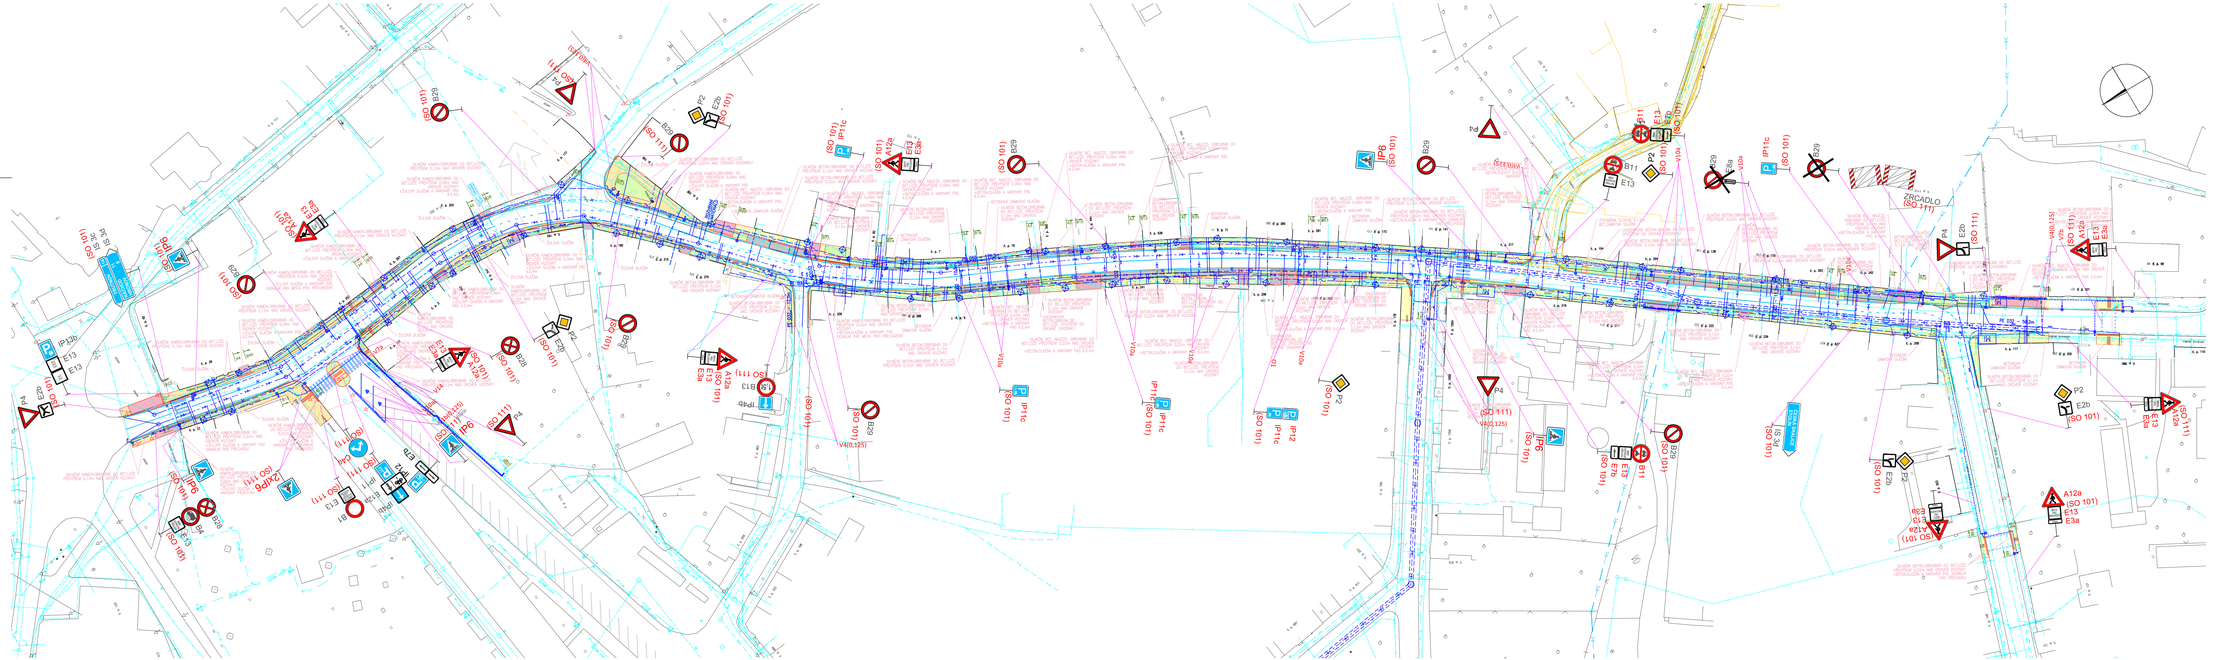

LEGENDA NADZEMNÍCH SÍTÍ:

- VODOVOD
- SDĚLOVACÍ KABEL CETIN
- SDĚLOVACÍ KABEL STŘEDNÍ NET
- KABELOVÁ KANALIZACE
- BUŘENÁ KANALIZACE
- PLYNOVOD VTS
- VEDENÍ VN
- TELEFONNÍ STOŽÁR
- NOVÁ VENKOVNÍ SVĚTLA
- NOVÁ KANALIZAČNÍ ŠACHTA
- NOVÁ KANALIZAČNÍ PŘÍPOJKA
- NOVÉ VENKOVNÍ SVĚTLO
- NOVÁ SIGNALIZAČNÍ SKŘÍŇ
- NOVÁ VODOVODNÍ PŘÍPOJKA
- NOVÉ VEŘEJNÉ SVĚTLO
- OPRAVA PLYNOVODU
- ČÁSTI DOČASNÉHO ZÁBORU
- ČÁSTI DOČASNÉHO ZÁBORU
- SOUVISEJÍCÍ STAVBA ú.P.ŽÁDRNA

LEGENDA:

- CHODNÍK – BETONOVÁ DLAŽBA
- CHODNÍK – ŽULOVÁ DLAŽBA
- VJEZDY – BETONOVÁ/ŽULOVÁ DLAŽBA
- VOZOVKA – ŽIVIČNÝ POVRCH
- RELIÉFNÍ DLAŽBA
- UMĚLÁ VODNÍ LINIE
- ZELEŇ
- PARKOVACÍ STÁNÍ – BETONOVÁ DLAŽBA
- SOUVISEJÍCÍ STAVBA –DOČASNÁ STÁV.CHODNÍKU

ZMĚNA VÝKRESU

| Č. ZMĚNY | PŘEDMĚT ZMĚNY | ZMĚNU PROVEDL | PODPIS | DATUM ZMĚNY |
|---|---|---|---|---|
| 1 | | | | |
| 2 | | | | |
| 3 | | | | |

# C. SO121

SOUŘADNICOVÝ SYSTÉM : JTSK
VÝŠKOVÝ SYSTÉM: B.p.v.

| | | |
|---|---|---|
| VEDOUCÍ PROJEKTANT - HIP | ING. MARTIN STANĚK | |
| ZODPOVĚDNÝ PROJEKTANT | ING. MARTIN STANĚK | |
| VYPRACOVAL | ING. BĚLA ČTVRTNÍKOVÁ | |
| KONTROLOVAL | ING. ZDENĚK LEGERSKÝ | |
| Kraj, MěU, OÚ | KRAJSKÝ VÝVRHOVÝ SKLAD ČERVENÝ KOSTELEC | |
| OBJEDNATEL, INVESTOR | ČERVENÝ KOSTELEC | |

DOPRAVOPROJEKT OSTRAVA

| | | | |
|---|---|---|---|
| NÁZEV AKCE: | III/3038 ČERVENÝ KOSTELEC, ul.SOKOLSKÁ | DATUM | 09/2019 |
| | | FORMÁT | A4 x 20 |
| | | MĚŘÍTKO | 1 : 500 |
| NÁZEV OBJEKTU: | SO 121 - CHODNÍKY A PARKOVIŠTĚ | STUPEŇ | DSP+PDPS |
| | | ZAK. ČÍSLO | 160119 |
| NÁZEV VÝKRESU: | SITUACE | Č. SOUPISU | Č. VÝKRESU: 02 |