
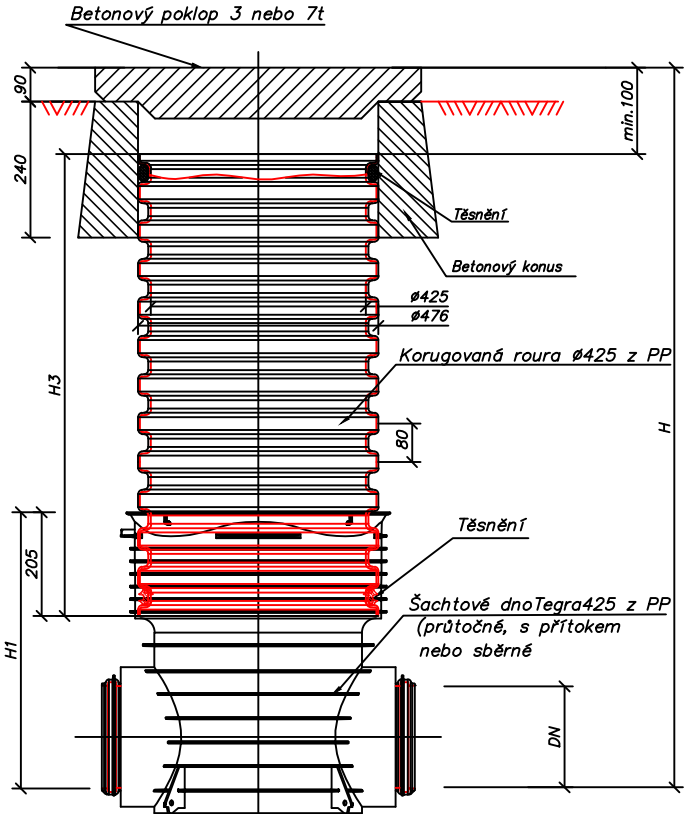


PŘÍPOJKOVÁ KANALIZAČNÍ ŠACHTA DN425 S BETONOVÝM POKLOPEM A BETONOVÝM ROZNÁŠECÍM KÓNUSEM

VZOROVÁ REVIZNÍ BETONOVÁ ŠACHTA

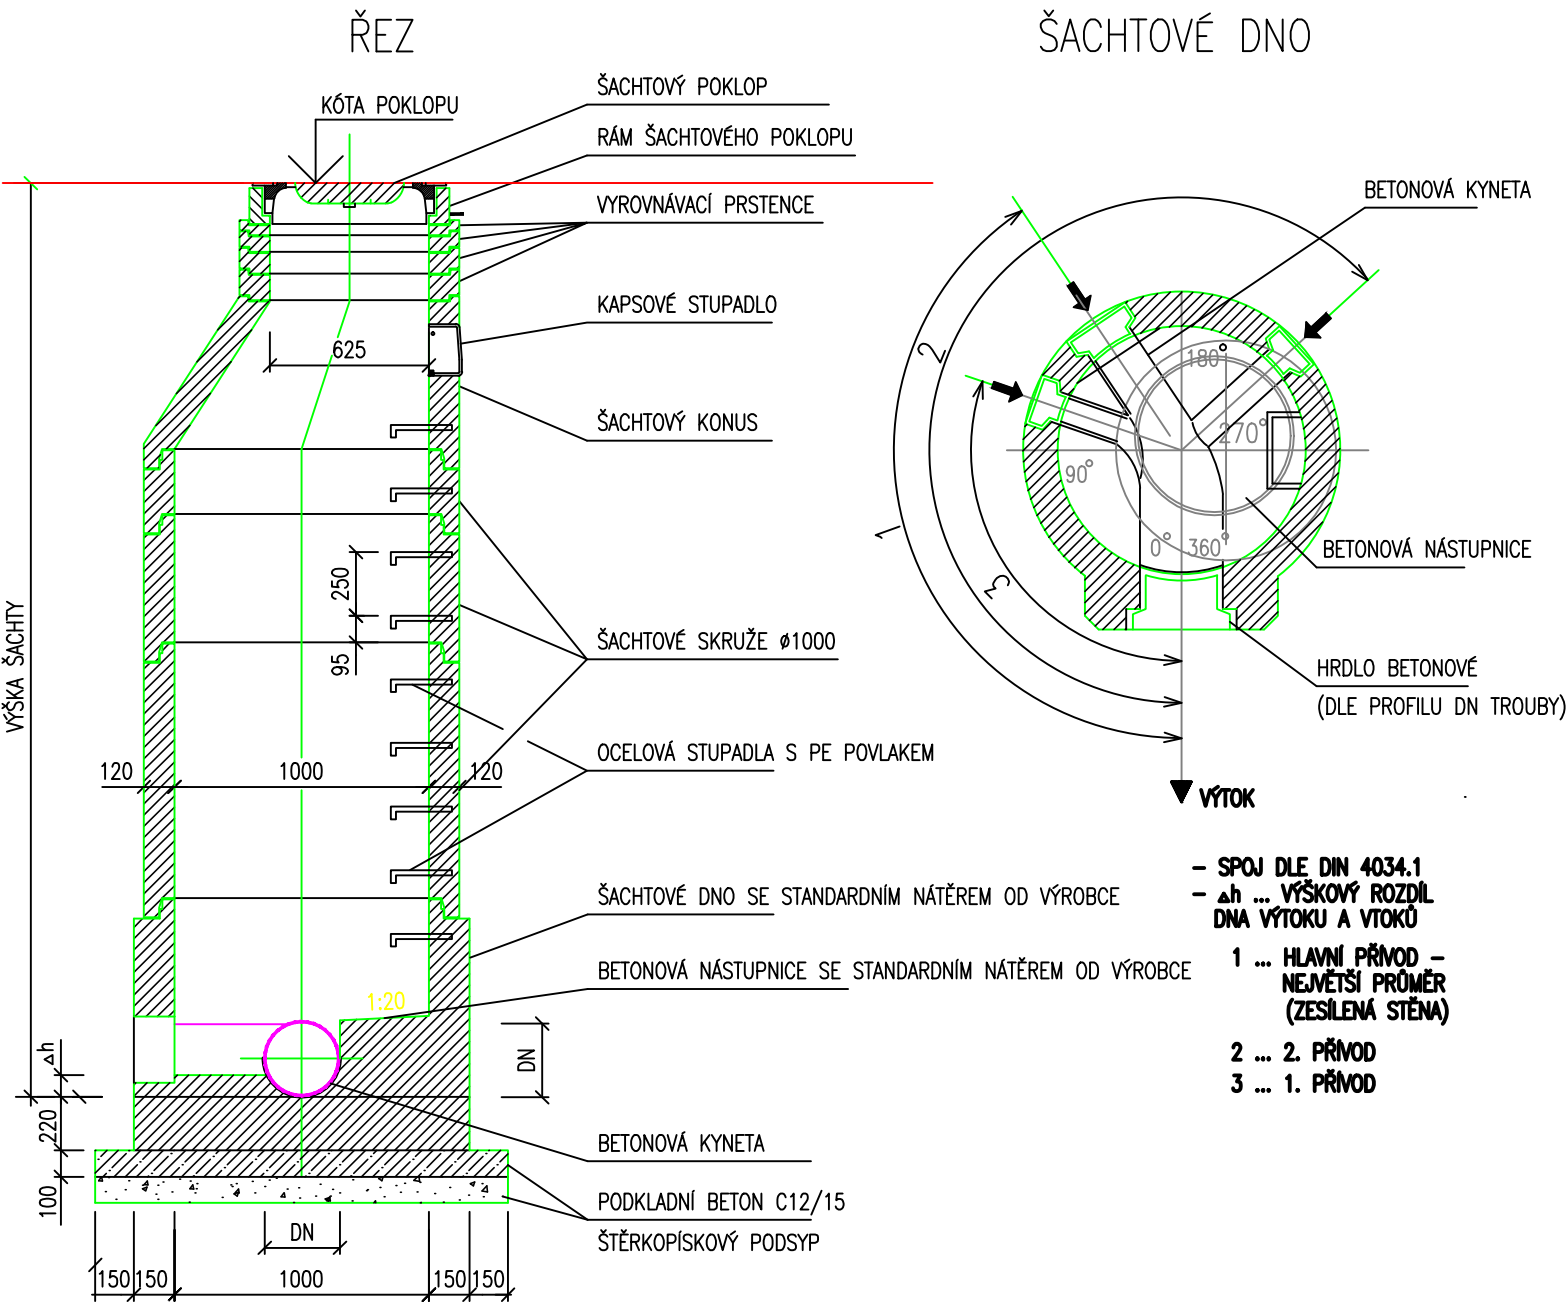

ZMĚNA VÝKRESU:

Č. ZMĚNY	PŘEDMĚT ZMĚNY	ZMĚNU PROVEDL	PODPIS	DATUM ZMĚNY
1				
2				
3				

SO 301

SOUŘADNICOVÝ SYSTÉM : JTSK
VÝŠKOVÝ SYSTÉM : B.p.v.

VEDOUČÍ PROJEKTANT - HIP	ING. MARTIN STANĚK			
ZODPOVĚDNÝ PROJEKTANT	ING. JUCHELKA PETR			
VYPRACOVAL	ING. GRUNDÉLOVÁ VĚRA			
KONTROLOVAL	ING. PAPESCHOVÁ MARTINA			
Kraj, MěÚ, ObÚ	KRÁLOVÉHRADECKÝ KRAJ, ČERVENÝ KOSTELEČ			
OBJEDNATEL, INVESTOR	ČERVENÝ KOSTELEČ			
NÁZEV AKCE: III/3038 ČERVENÝ KOSTELEČ, ul.SOKOLSKÁ			DATUM	03/2018
			FORMÁT	2xA4
			MĚŘÍTKO	-
			STUPEŇ	DSP+PDPS
			ZAK. ČÍSLO	160119
NÁZEV OBJEKTU: PŘELOŽKA JEDNOTNÉ KANALIZACE				
NÁZEV VÝKRESU: VZOROVÉ KANALIZAČNÍ ŠACHTY			Č. SOUPRAVY	Č. VÝKRESU 04