





LEGENDA:


--- VĚTRACÍ POTRUBÍ VEDENÉ V PROSTORU NAD  
PODHLÉDEM MEZI PŘÍHRADOVÝMI NOSNÍKY

D1 SVODY DEŠŤOVÉ KANALIZACE

K1 STOUPACÍ POTRUBÍ SPLÁŠKOVÉ KANALIZACE

STOUPACÍ POTRUBÍ SPLÁŠKOVÉ KANALIZACE  
ZAKONČENÉ NAD STŘECHOU VĚTRACÍ HLAVICÍ

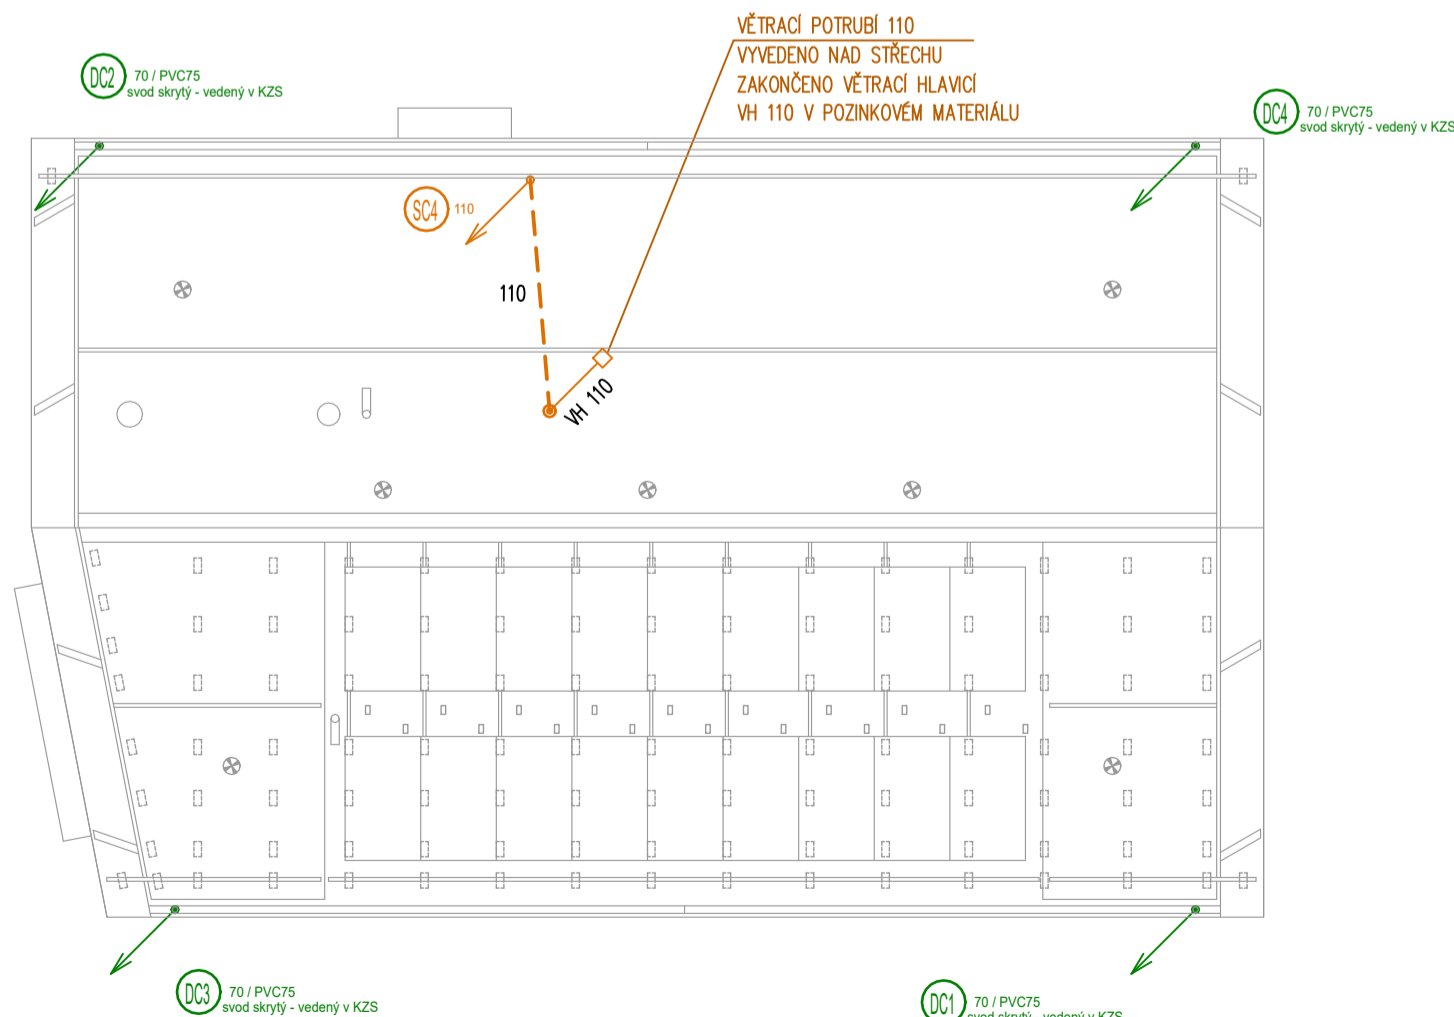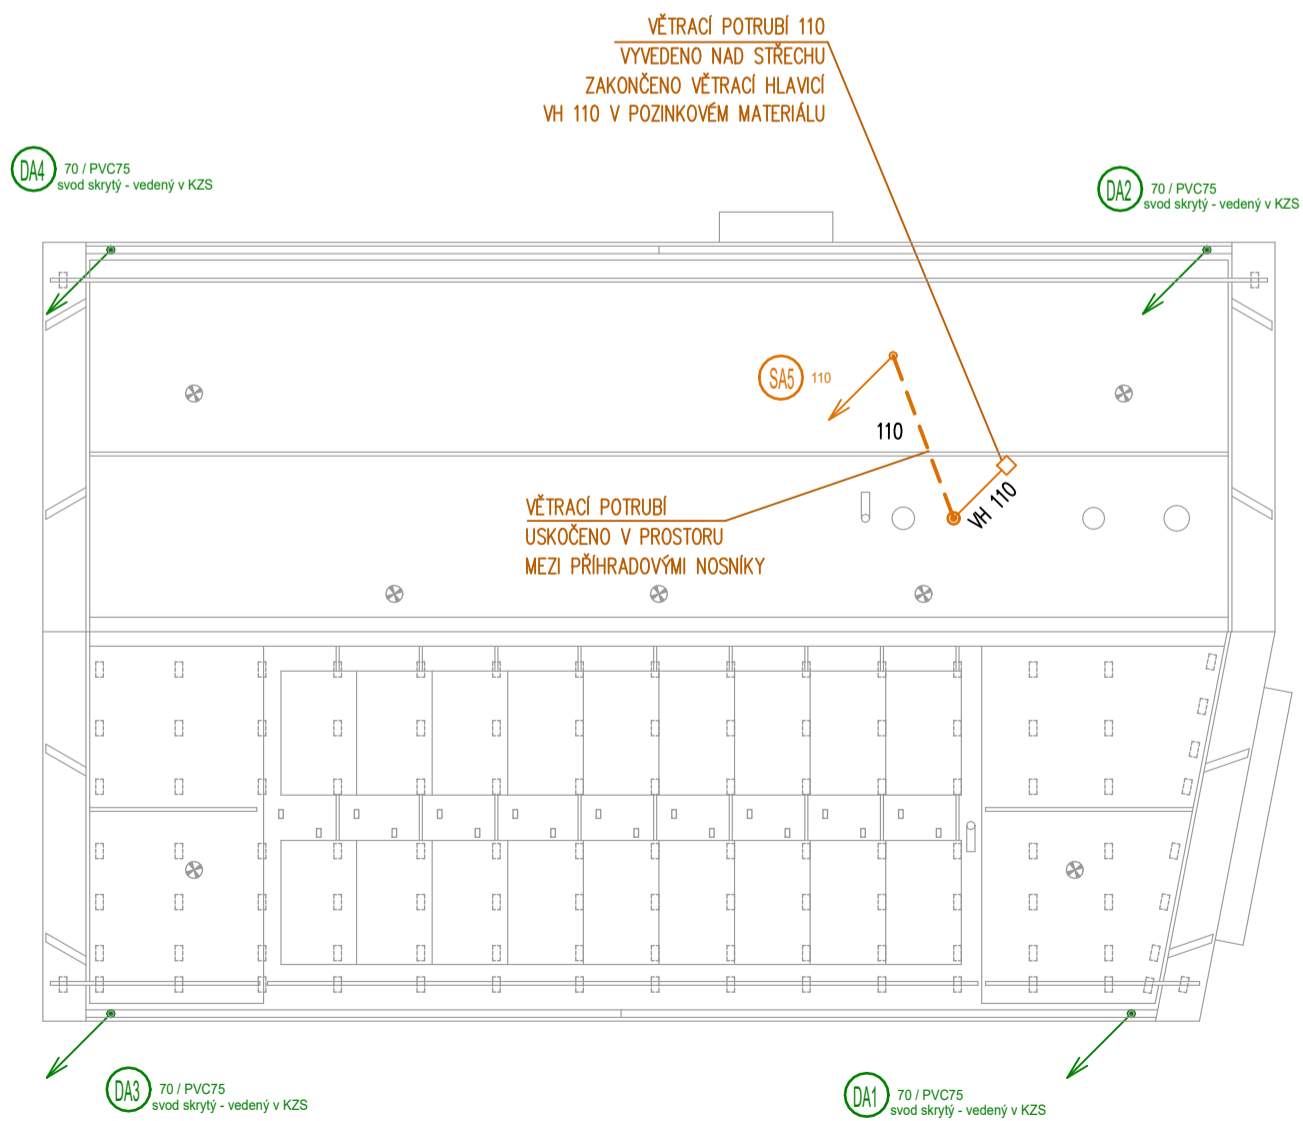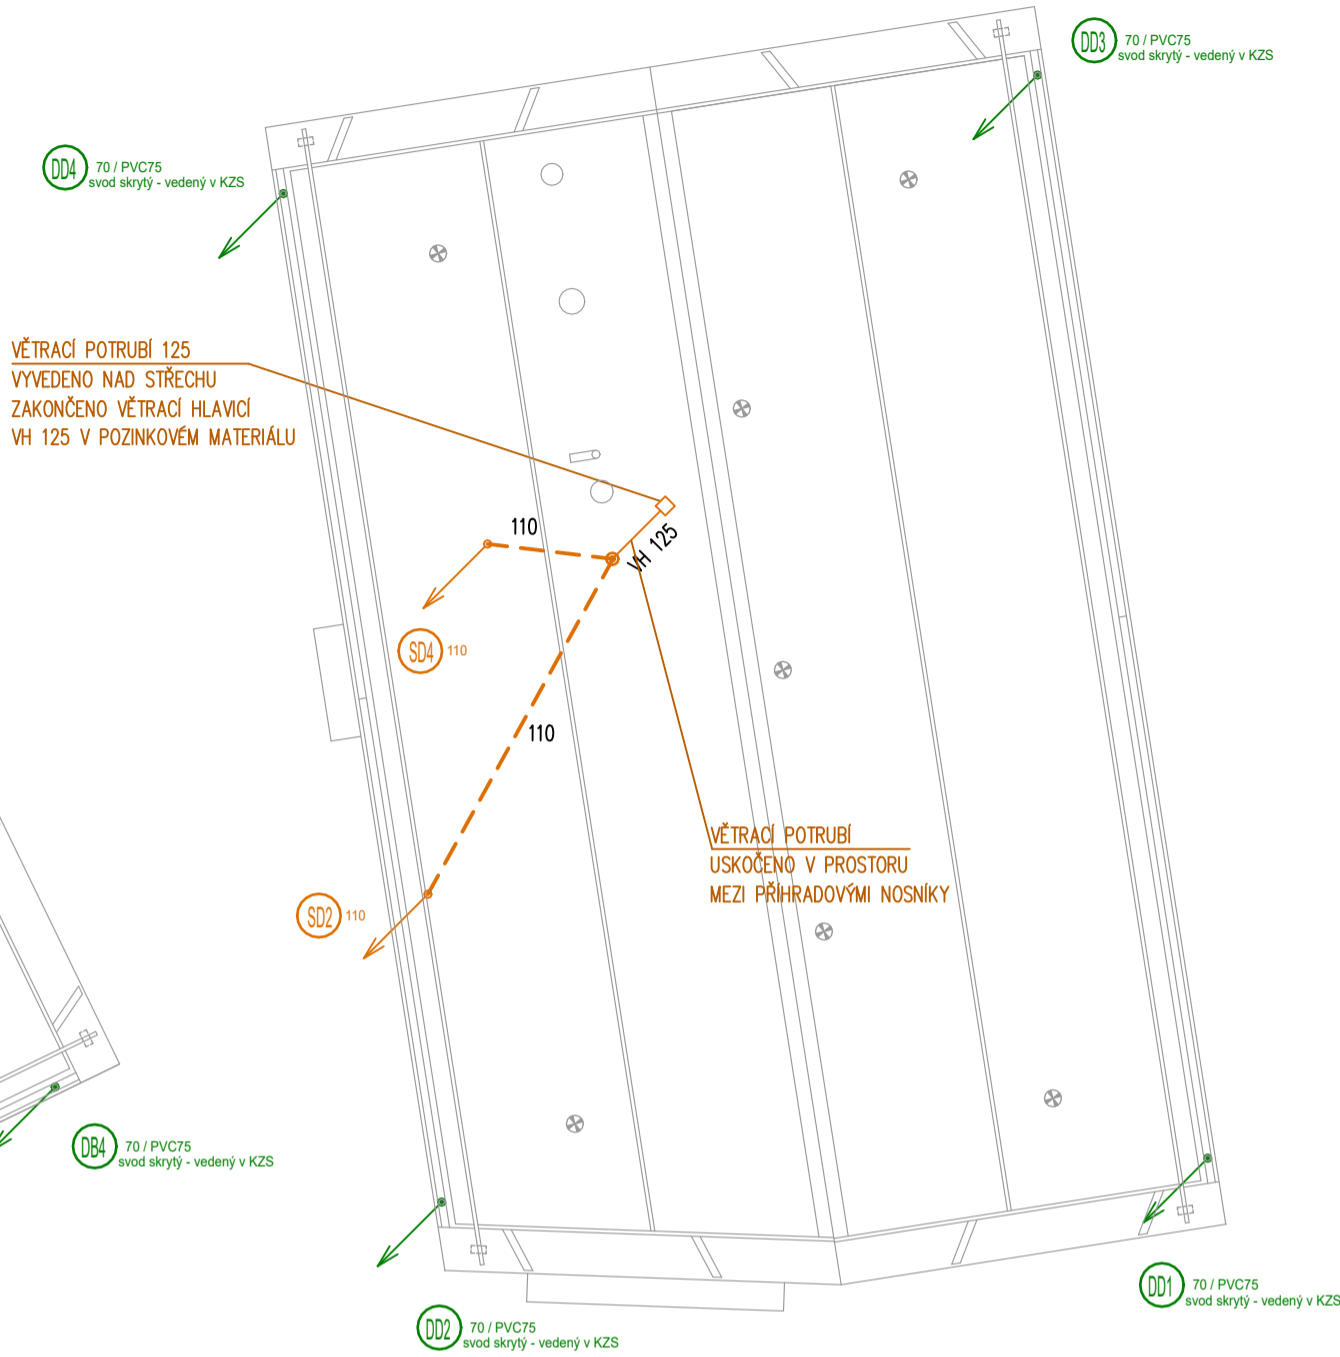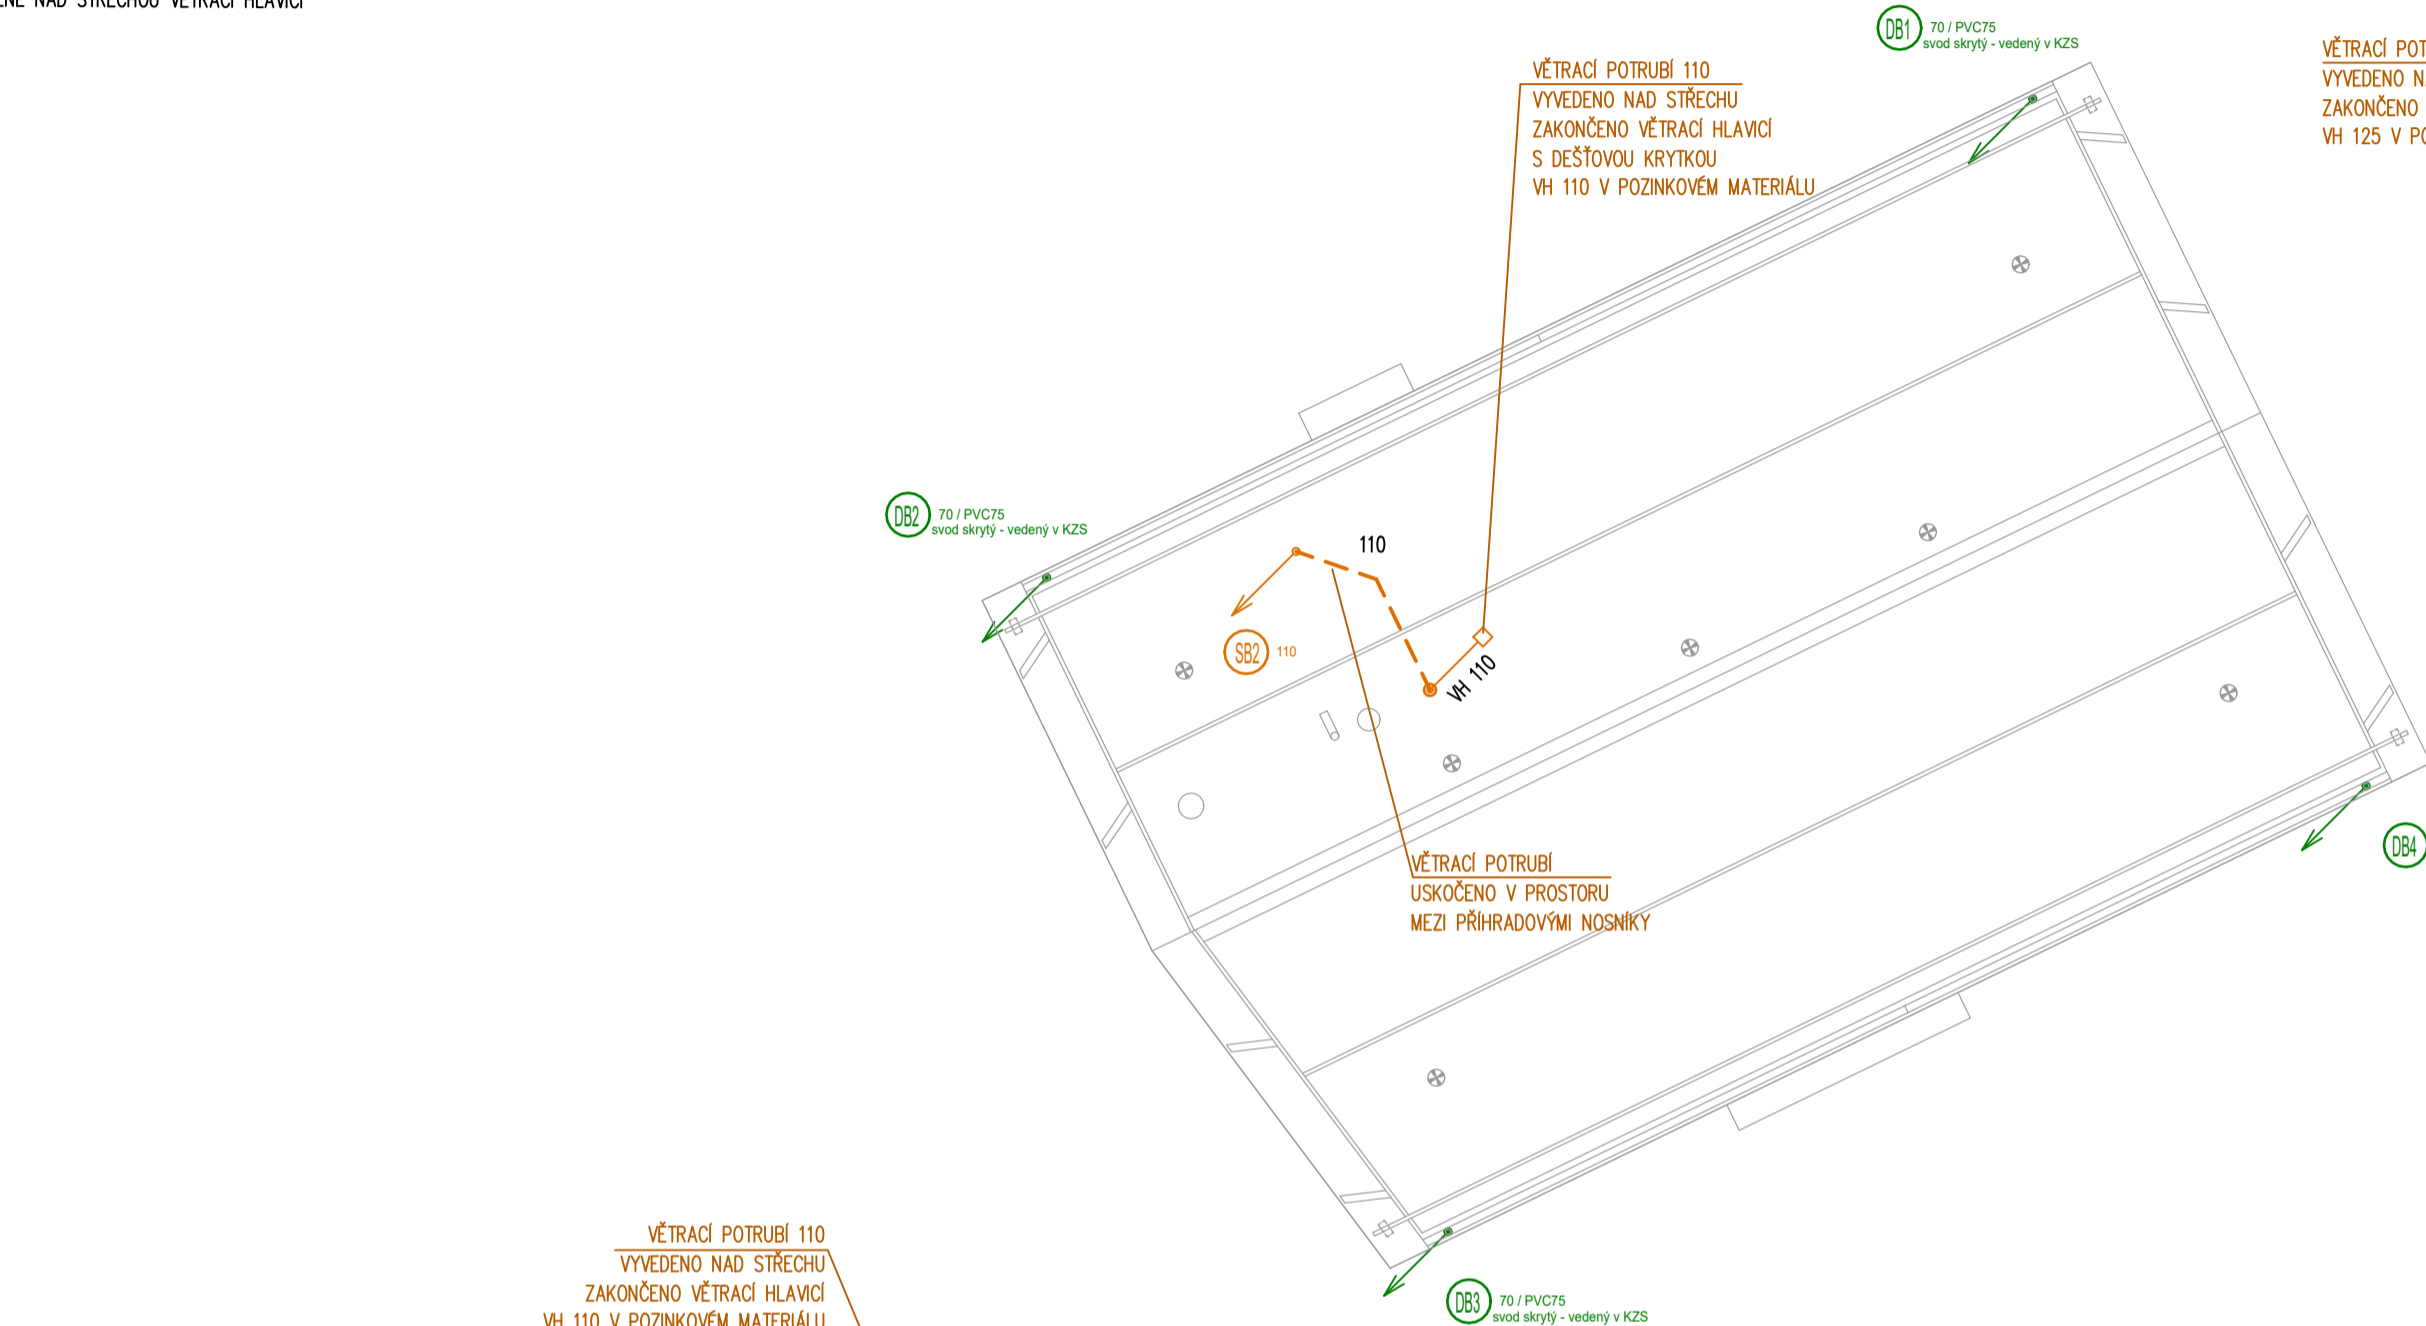

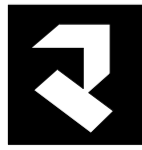GENERÁLNÍ PROJEKTANT:		HIP:		
NEUHÄUSL HUNAL  NEUHÄUSL HUNAL s.r.o. Revoluční 1546/24, 110 00 Praha +420 728 569 079, +420 732 317 927 www.neuhauslhunal.cz IČO: 08999716		Ing. arch. Matěj Hunal		
PROJEKTANT ČÁSTI PD:				
 Růžička a partneři, s.r.o. Schöfferova 32/2050, Praha 3, 130 00 tel. +420 284 862 752, fax +420 284 862 753 www.tomrose.cz IČO: 25063031		ZODPOVĚDNÝ PROJEKTANT:  Ing. Tomáš Růžička		
		VYPRACOVAL:  Ing. Adam Cínek		
STAVBA:		STUPEŇ:	ČÁST PD:	
VÝSTAVBA CHRÁNĚNÉHO BYDLNÍ V NOVÉ PACE		DPS	D.1.4.1	
Na Vyšehradě 1205, 509 01 Nová Paka		DATUM:	MĚŘÍTKO:	
		08/2023	1:100	
STAVEBNÍK:		PARÉ:	Č. VÝKRESU:	
Královhradecký kraj Pivovarské náměstí 1245, 500 03 Hradec Králové				
OBSAH:		VÝKRESY STŘECHY OBJEKTŮ A+B+C+D		
		007		