



Vzorový příčný řez 2 - sjezd, parkovací stání a chodník

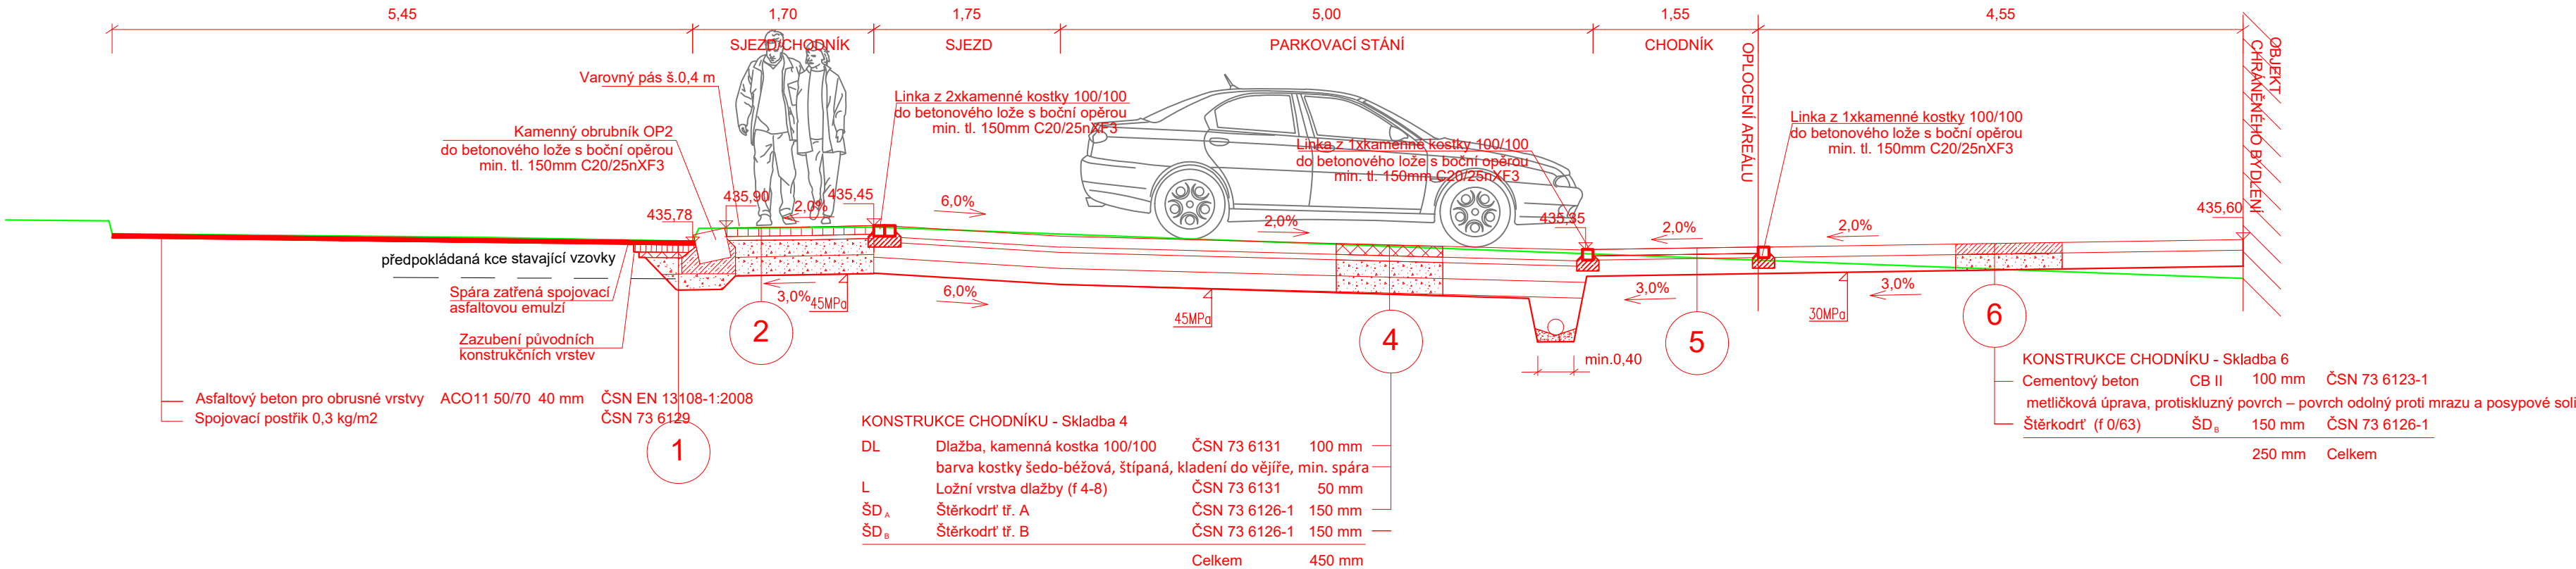

Vzorový příčný řez 1 - sjezd, parkovací stání a chodník

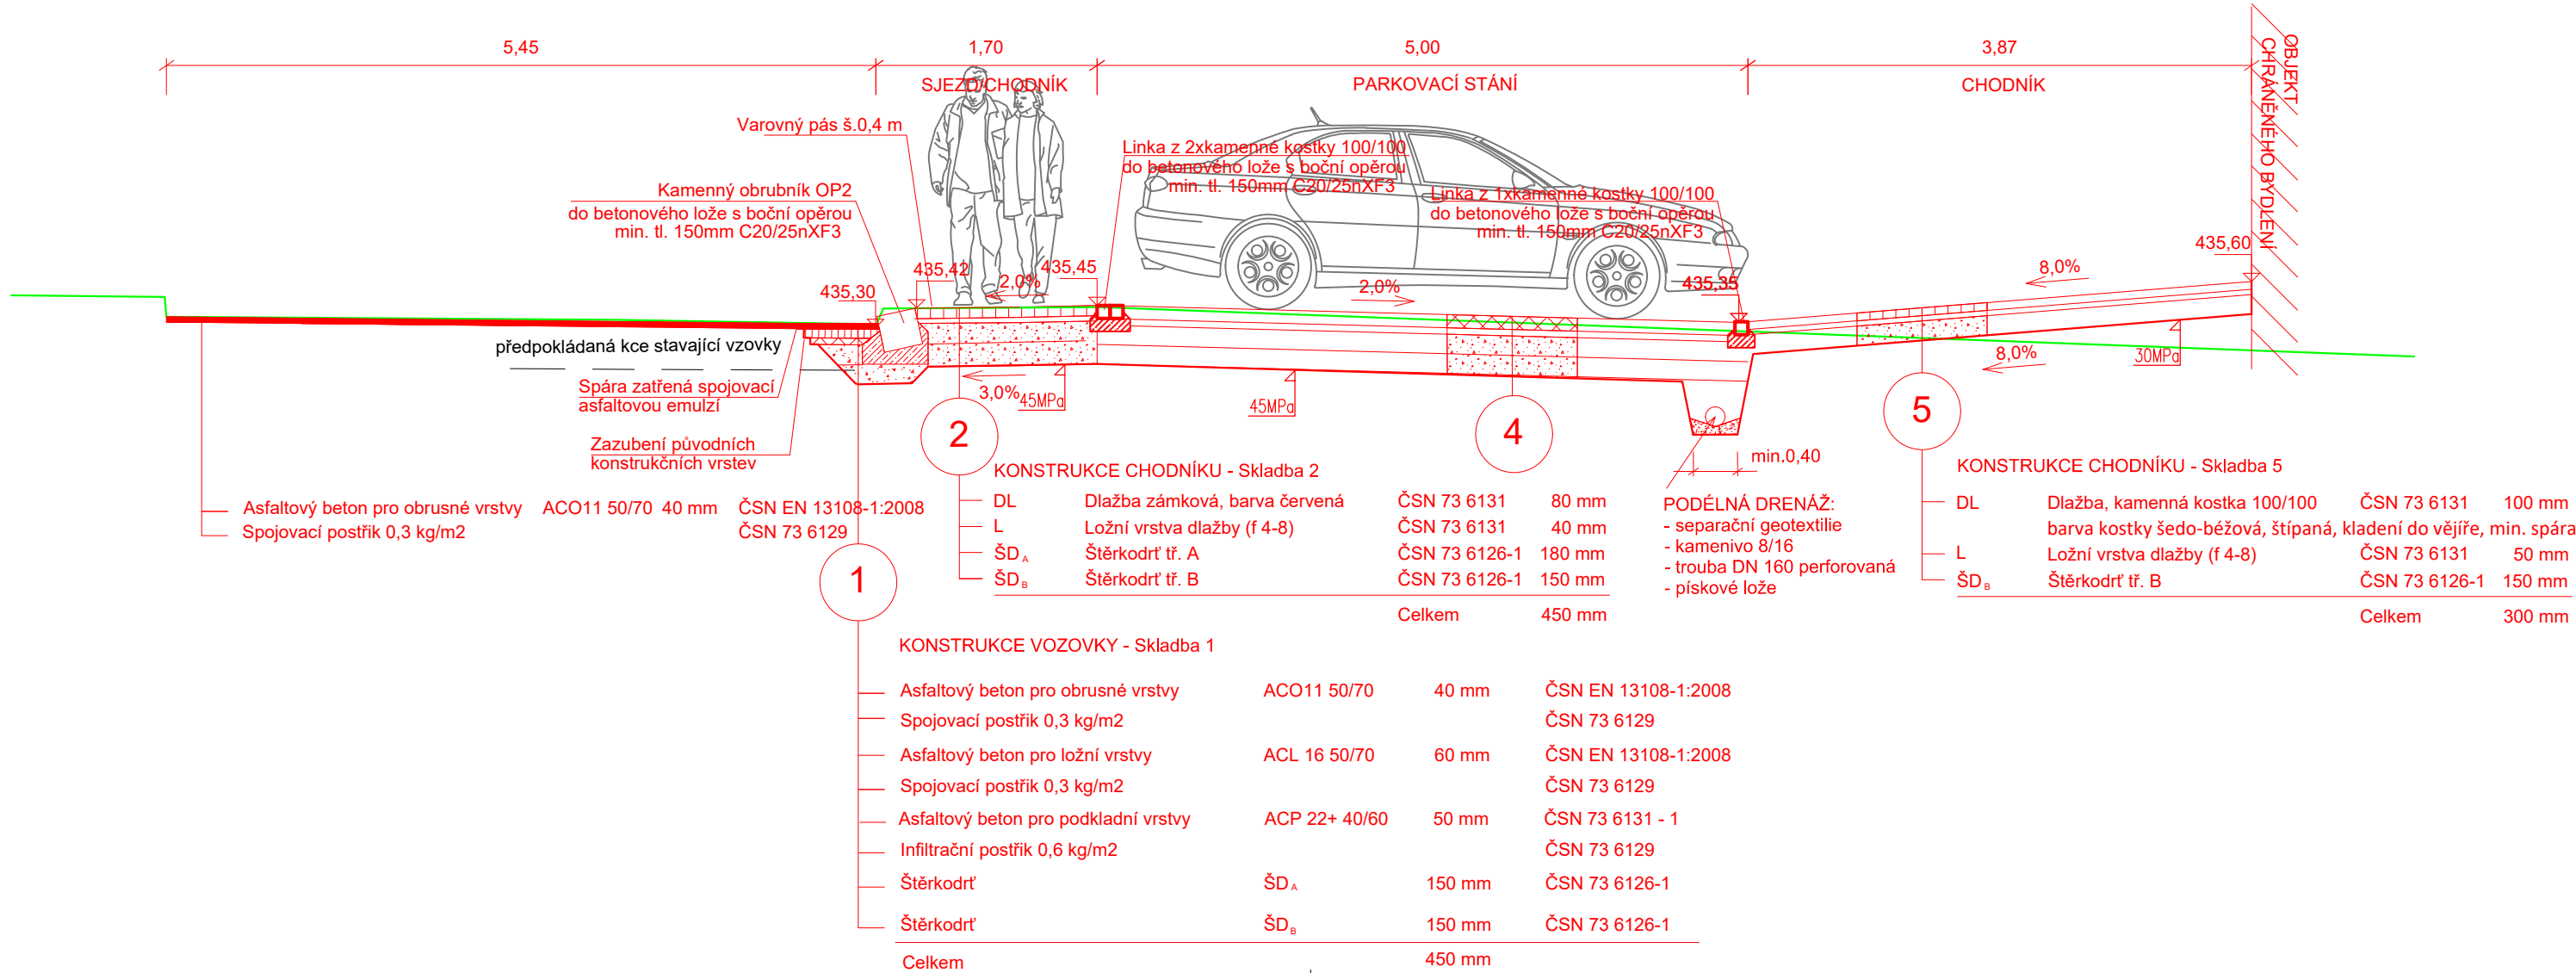

GENERÁLNÍ PROJEKTANT:		
NEUHÄUSL HUNAL <small>NEUHÄUSL HUNAL s.r.o. Revoluční 1546/24, 110 00 Praha +420 728 569 079, +420 732 317 927 www.neuhauslhunal.cz IČ 08999716</small>	HIP:	Ing. arch. Matěj Hunal
PROJEKTANT ČÁSTI PD:		
ŠTĚPA Projekce s.r.o. Baranova 626/36, Praha 3, 130 00	ZODPOVĚDNÝ PROJEKTANT:	ING. Michal Štěpáník
	VYPRACOVAL:	ING. Michal Štěpáník
STAVBA: VÝSTAVBA CHRÁNĚNÉHO BYDLENÍ V NOVÉ PACE Na Vyšehradě 1205, 509 01 Nová Paka	STUPEŇ: DPS	ČÁST PD: D.2.1
	DATUM: 08/2023	MĚŘÍTKO: 1:50
STAVEBNÍK: Královohradecký kraj Pivovarské náměstí 1245, 500 03 Hradec Králové	PARÉ:	Č. VÝKRESU:
OBSAH: Vzorové příčné řezy komunikací		D.2.1.4