SITUACE SO 101 2,100 - 2,500 km 1:500

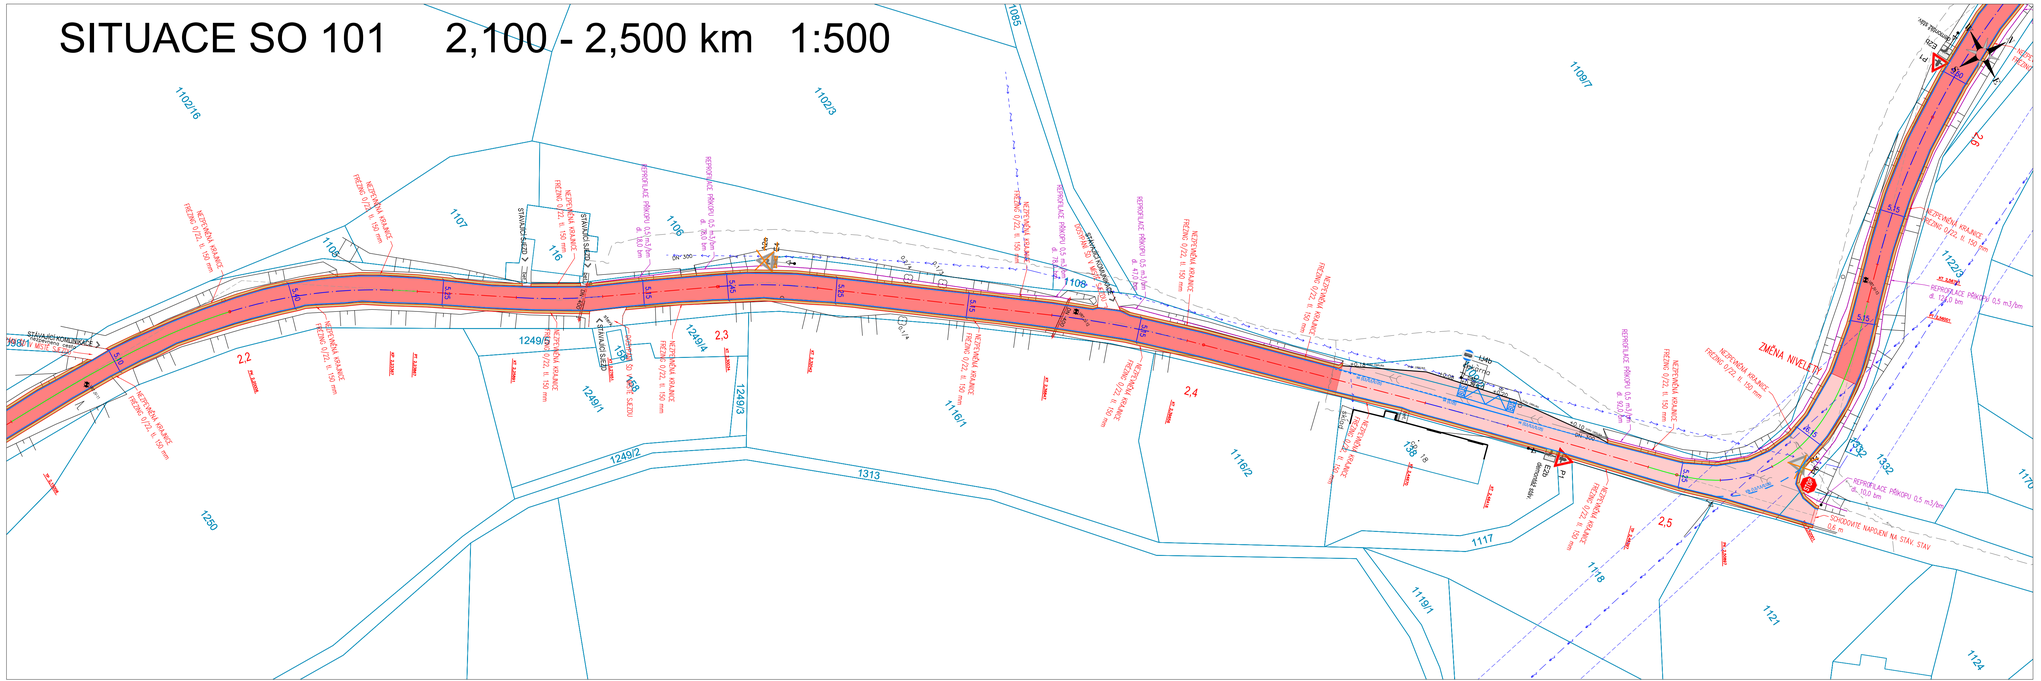

LEGENDA

- komunikace bez navýšení nivelety (řez A - A)
- komunikace s navýšením nivelety (řez B - B)
- nezpevněná krajnice frézing tl. 150 mm
- katastrální hranice
- napojení na stáv. terén v místě asfaltu profrez+zálivka
- katastrální hranice
- napojení na stáv. terén
- obruba stávající
- vdz bílá barva předznačení + plast

LEGENDA

inženýrské sítě stávající

elektro

- vedení NN nadzemní
- vedení NN podzemní
- vedení VN nadzemní
- veřejné osvětlení
- sdělovací vedení

voda+kanalizace

- kanalizace dešťová
- vodovod

inženýrské sítě

voda+kanalizace

- kanalizační přípojka DN 150
- drenáž DN 150

PRŮBĚH INŽENÝRSKÝCH SÍTÍ JE ZAKRESLEN DLE PODKLADŮ JEJICH SPRÁVCŮ. PŘED ZAHÁJENÍM VEŠKERÝCH STAVEBNÍCH PRACÍ JE NUTNO NECHAT VYTÝČIT INŽENÝRSKÉ SÍTĚ.

Generální projektant:

PRODIN A.S.
K VÁPENCE 2745
530 02 PARDUBICE
WWW.PRODIN.CZ
DIČ: CZ25292161
IČO: 25292161

Zpracovatel dílčí části dokumentace: Souřadnicový systém S-JTSK, Výškový systém Bpv

Vypracoval: Ing. Daniel Gabrle	Zodp. projektant: Ing. Michal Horný	Kontroloval: Ing. Michal Horný
Kraj: Královéhradecký	Traťový úsek/Obec: Skuhrov n. Bělou - Lomy	

Investor: ÚDRŽBA SILNIC Královéhradeckého kraje a.s.

PRODIN SKUPINA VENTIO

Akce:

Oprava povrchu komunikace III/32112

Skuhrov n. Bělou - Lomy

SO 101 - Oprava povrchu 0,920 - 2,727 km

Formát	5 A4
Datum	04/2023
Účel	PDPS
Č. zakázky	3110-19-079
Změna	Č. kopie
Měřítko	1:500
Obsah výkresu	Část dokumentace / Č. výkresu
SITUACE F (2,100 - 2,500 km)	D.1.1 / 1.6