




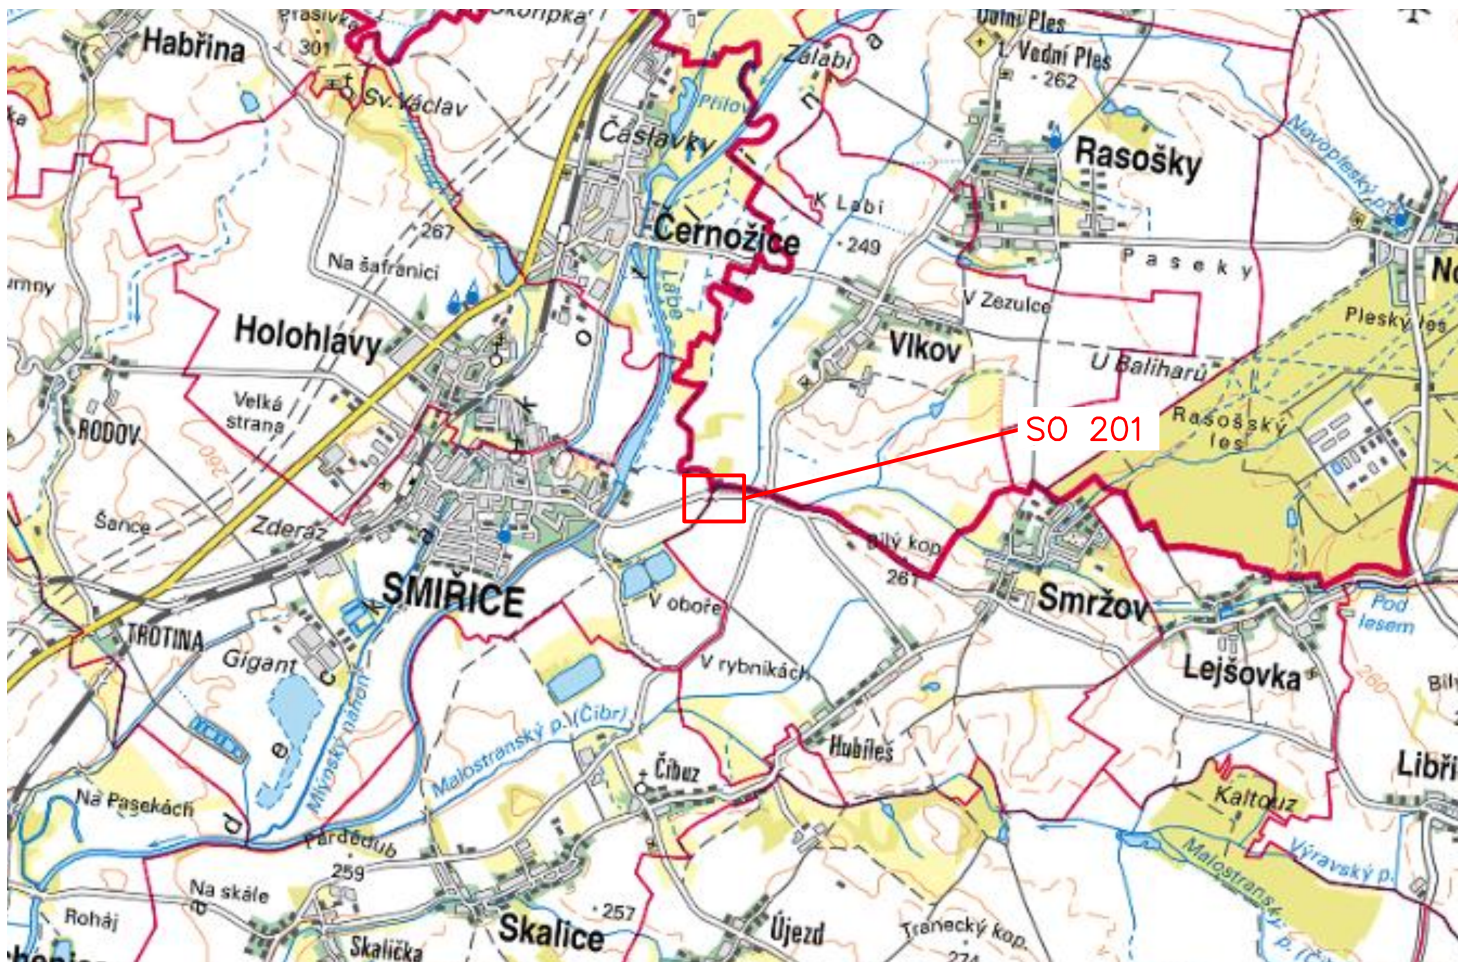

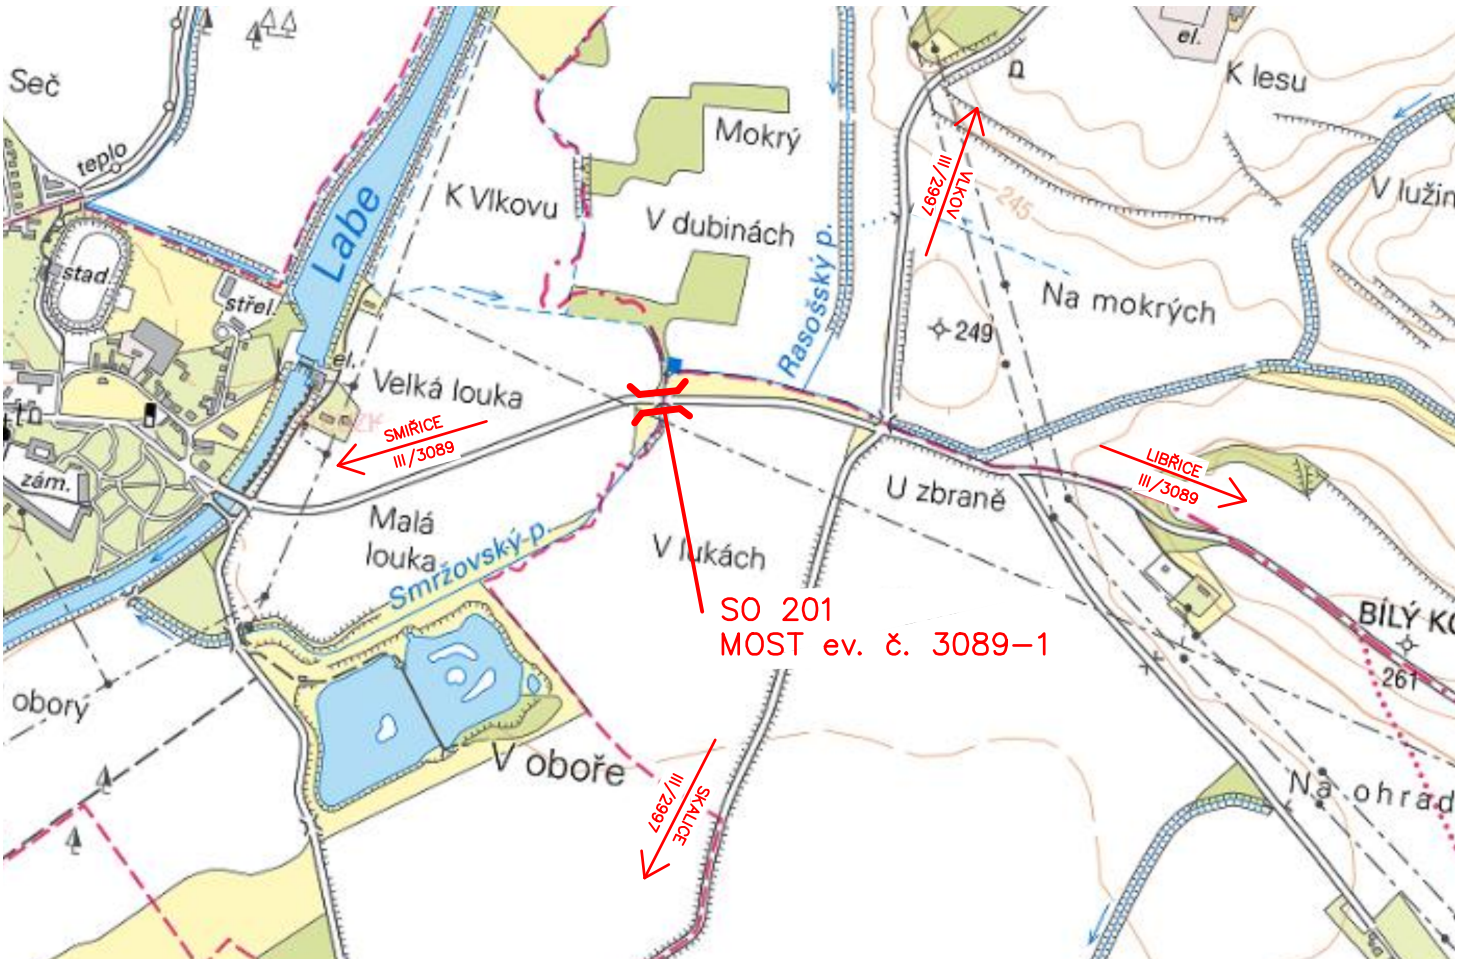


SITUACE ŠIRŠÍCH VZTAHŮ

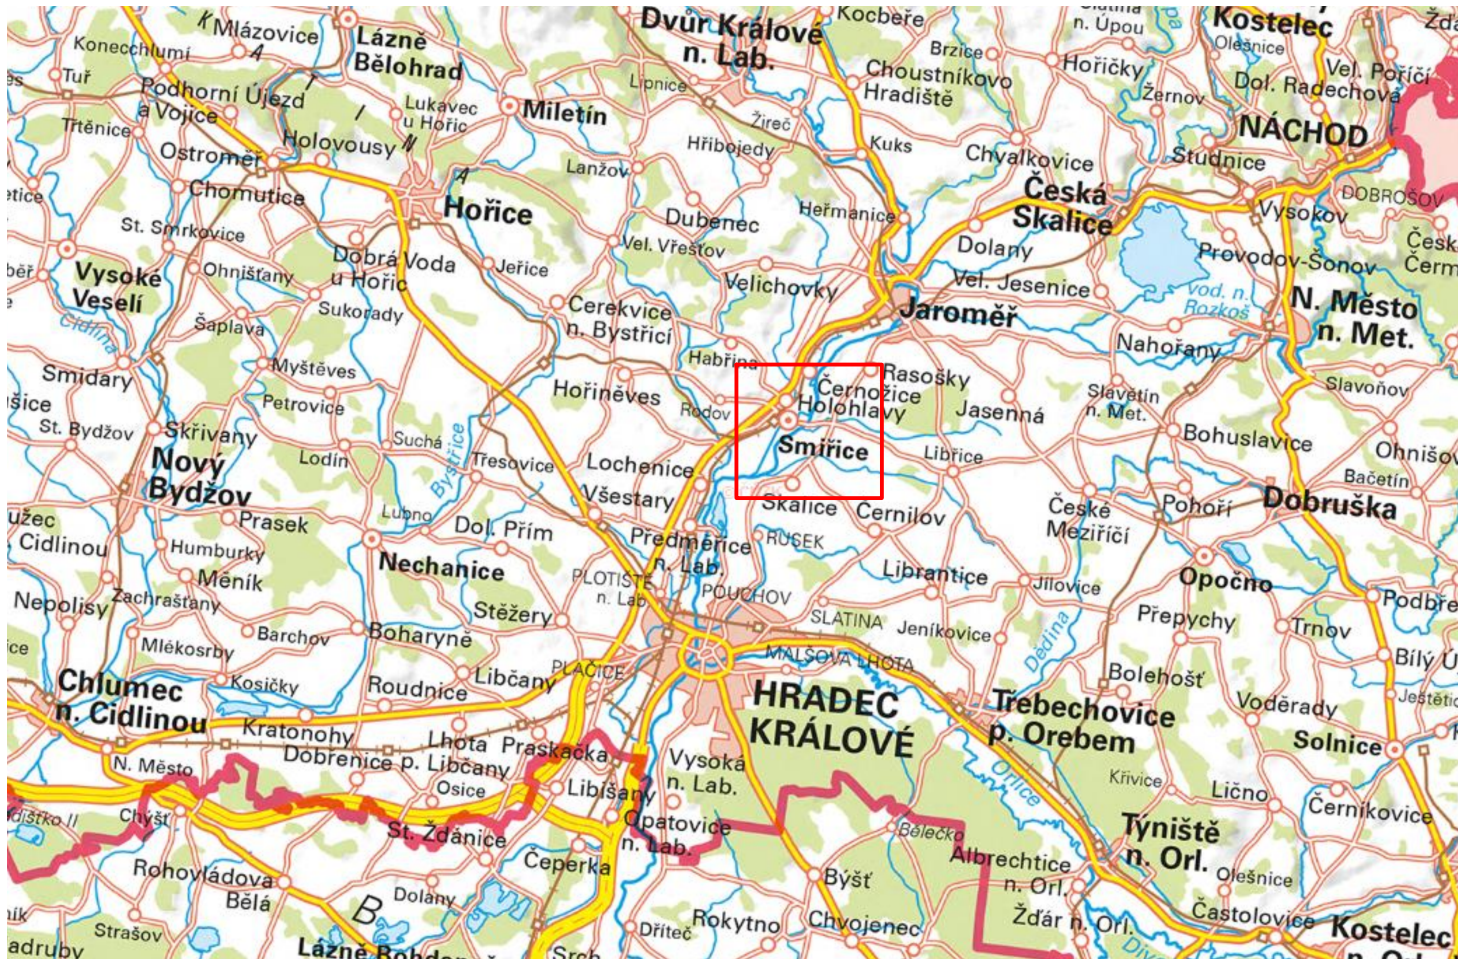

| | | | |
|---------|----------------|-------------|--------|
| REVIZE: | PŘEDMĚT ZMĚNY: | VYPRACOVAL: | DATUM: |
| 1 | | | |
| 2 | | | |
| 3 | | | |

| | | | | | | | |
|--|--|--|-------------------|---------|---|-------|-------|
| <div>OBJEDNATEL:</div> <div><div>KRÁLOVÉHRADECKÝ KRAJ</div></div> <div>Královéhradecký kraj Pivovarské náměstí 1245 500 03 Hradec Králové</div> | NÁZEV AKCE: <div>Most ev.č.3089-1 Smiřice</div> | | | | | | |
| | ČÁST / STAVEBNÍ OBJEKT: <div>SITUAČNÍ VÝKRESY</div> | | | | | | |
| | PŘÍLOHA: <div>SITUACE ŠIRŠÍCH VZTAHŮ</div> | | | | | | |
| <div>ZHOTOVITEL:</div> <div><div>M - PROJEKCE s.r.o. Resslova 956 500 02 Hradec Králové www.m-projekce.cz</div></div> | ZODP. PROJEKTANT: | | Ing. P. MÜLLEROVÁ | |  | | PARÉ: |
| | VYPRACOVAL: | | Ing. P. MÜLLEROVÁ | |  | | |
| | KONTROLA: | | Ing. M. STEJSKAL | |  | | |
| | MĚŘÍTKO: | | Č. ZAKÁZKY: | STUPEŇ: | DATUM: | ČÁST: | |
| | 1:200 | | 19-089-02 | PDPS | 05/2021 | C | 1 |