

PODÉLNÝ PROFIL

M 1:1000/100



SKLONOVÉ POMĚRY:

PŘÍKOP
levostranný
pravostranný

MĚŘITKA:
1: 1000., 1: 100.

KÓTY NIVELETY:


KÓTY TERÉNU:

SROVNÁVACÍ ROVINA:

STANIČENÍ:

VZDÁLENOST PŘ. ŘEZŮ:

SMĚROVÉ POMĚRY:

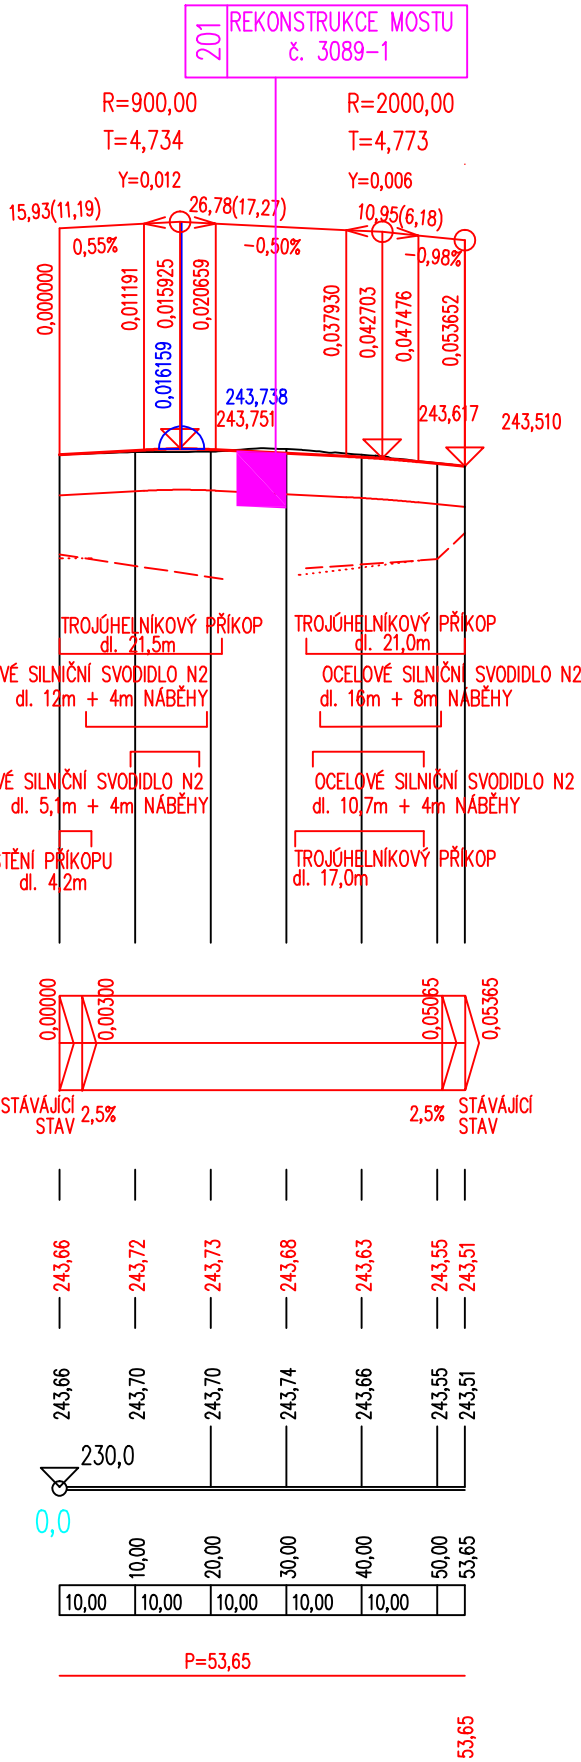

REVIZE:	PŘEDMĚT ZMĚNY:	VYPRACOVAL:	DATUM:
1			
2			
3			

<div>OBJEDNATEL:</div> <div><div>←</div><div>KRÁLOVÉHRADECKÝ KRAJ</div></div> <div>Královohradecký kraj Pivovarské náměstí 1245 500 03 Hradec Králové</div>	NÁZEV AKCE: Most ev.č.3089-1 Smiřice		
	ČÁST / STAVEBNÍ OBJEKT: SO 101 - KOMUNIKACE III/3089		
	PŘÍLOHA: PODÉLNÝ PROFIL		
<div>ZHOTOVITEL:</div> <div><div><div></div><div>M - PROJEKCE</div></div></div> <div>M - PROJEKCE s.r.o. Resslova 956 500 02 Hradec Králové www.m-projekce.cz</div>	ZODP. PROJEKTANT:	Ing. P. MÜLLEROVÁ	PARÉ:
	VYPRACOVAL:	R. MĚSTECKÝ	
	KONTROLA:	Ing. M. STEJSKAL	
	MĚŘITKO:	Č. ZAKÁZKY:	
	1:1000/100	19-089-02	PDPS
DATUM:		05/2021	ČÁST:
		D.1.1	PŘÍLOHA:
		3	