


VZOROVÝ PŘÍČNÝ ŘEZ
M 1:50

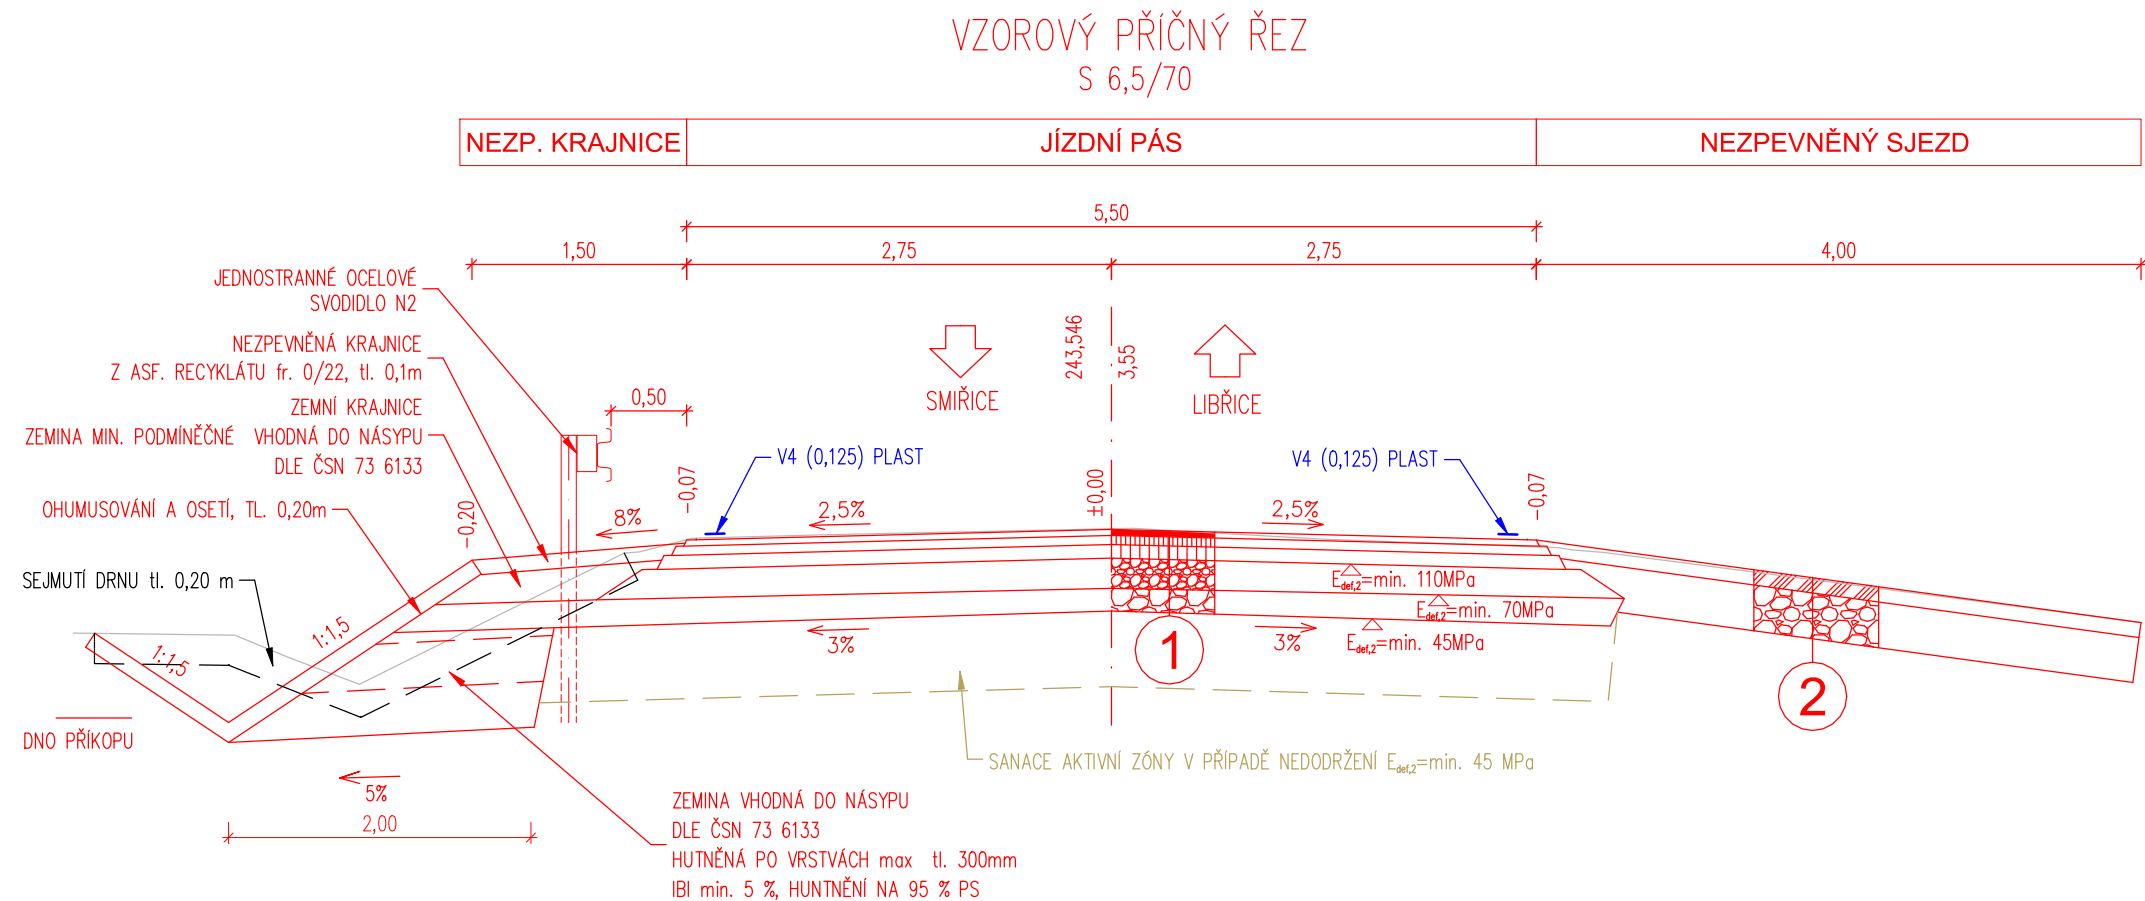

| | | | | |
|---|--|---------|-----------|----------------|
| 1 | SKLADBA KOMUNIKACE DLE TP 170 (D1–N–2; TDZ III; PIII): | | | |
| | ASF. BETON PRO OBRUSNÉ VRSTVY | ACO 11+ | 40 mm | ČSN EN 13108–1 |
| | SPOJOVACÍ POSTŘÍK Z KAT. ASF. EMULZE | PS–C | 0,3 kg/m2 | ČSN 73 6129 |
| | ASF. BETON PRO LOŽNÍ VRSTVY | ACL 16+ | 60 mm | ČSN EN 13108–1 |
| | SPOJOVACÍ POSTŘÍK Z KAT. ASF. EMULZE | PS–C | 0,5 kg/m2 | ČSN 73 6129 |
| | ASF. BETON PRO PODKLADNÍ VRSTVY | ACP 22+ | 90 mm | ČSN EN 13108–1 |
| | INFILTRAČNÍ POSTŘÍK Z KAT. ASF. EMULZE | PI–C | 0,6 kg/m2 | ČSN 73 6129 |
| | ŠTĚRKODRŤ 0/32 | ŠDa | 200 mm | ČSN EN 13 285 |
| | ŠTĚRKODRŤ 0/63 | ŠDb | 150 mm | ČSN EN 13 285 |
| | ZHUTNĚNÁ ZEMNÍ PLÁŇ E _{def,2,min} = 45 MPa | | | |
| | KONSTRUKCE CELKEM | | 540 mm | |

| | | | |
|--|----------|-------|---------------|
| SANACE AKTIVNÍ ZÓNY V PŘÍPADĚ NEDODRŽENÍ E _{def,2} =min. 45 MPa | | | |
| ODSTRANĚNÍ STÁVAJÍCÍ KONSTRUKCE | | | |
| ŠTĚRKODRŤ | ŠDa 0/63 | 500mm | ČSN EN 13 285 |
| SEPARAČNÍ GEOTEXTILIE | | | |
| KONSTRUKCE CELKEM | | 500mm | |

KRITÉRIA PRO SEPARAČNÍ GEOTEXTILII
CBR > 2kN; ODOLNOST PROTI PRORAŽENÍ < 20mm; TAŽNOST > 10 %

| | | | | |
|---|---------------------------|-------|--------|---------------|
| 2 | SKLADBA KONSTRUKCE SJEZDU | | | |
| | ASFALTOVÝ RECYKLÁT | R–mat | 100 mm | TP 210 |
| | ŠTĚRKODRŤ 0/63 | ŠDb | 300 mm | ČSN EN 13 285 |
| | KONSTRUKCE CELKEM | | 540 mm | |

| REVIZE: | PŘEDMĚT ZMĚNY: | VYPRACOVAL: | DATUM: |
|---------|----------------|-------------|--------|
| 1 | | | |
| 2 | | | |
| 3 | | | |

| | | | | | | | |
|---|--|--|---|--|-----------------------------------|--|--|
| <div>OBJEDNATEL:</div> <div></div> <div>Královéhradecký kraj Pivovarské náměstí 1245 500 03 Hradec Králové</div> | <div>NÁZEV AKCE:</div> <div>Most ev.č.3089-1 Smiřice</div> | | | | | | |
| | <div>ČÁST / STAVEBNÍ OBJEKT:</div> <div>SO 101 - KOMUNIKACE III/3089</div> | | | | | | |
| | <div>PŘÍLOHA:</div> <div>VZOROVÝ PŘÍČNÝ ŘEZ</div> | | | | | | |
| <div>ZHOTOVITEL:</div> <div></div> <div>M - PROJEKCE s.r.o. Resslova 956 500 02 Hradec Králové www.m-projekce.cz</div> | <div>ZODP. PROJEKTANT:</div> <div>Ing. P. MÜLLEROVÁ</div> | |  | | <div>PARÉ:</div> | | |
| | <div>VYPRACOVAL:</div> <div>R. MĚSTECKÝ</div> | |  | | | | |
| | <div>KONTROLA:</div> <div>Ing. M. STEJSKAL</div> | |  | | | | |
| | <div>MĚŘÍTKO:</div> <div>1:100</div> | | <div>Č. ZAKÁZKY:</div> <div>19-089-02</div> | | | | |
| | <div>STUPEŇ:</div> <div>PDPS</div> | | <div>DATUM:</div> <div>05/2021</div> | | <div>ČÁST:</div> <div>D.1.1</div> | | |
| | <div>PŘÍLOHA:</div> <div>4</div> | | | | | | |