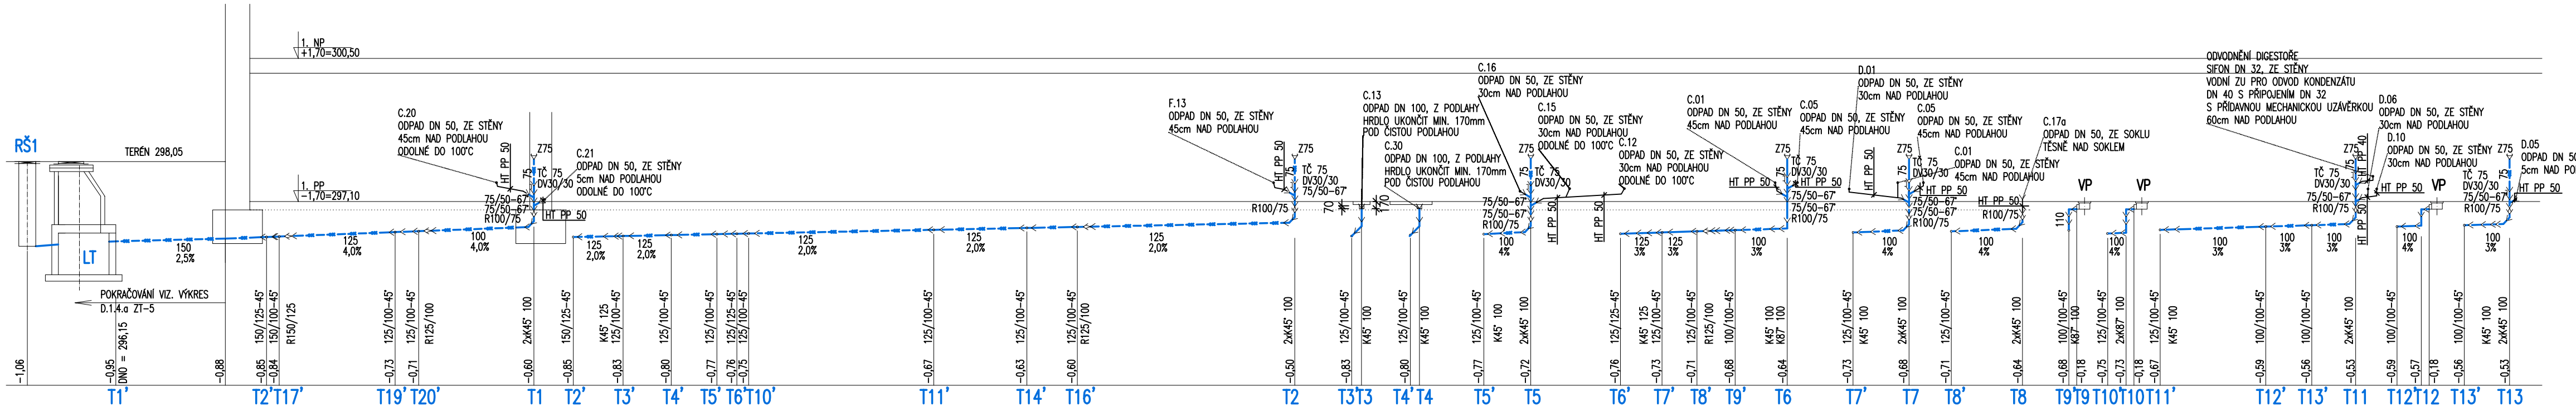

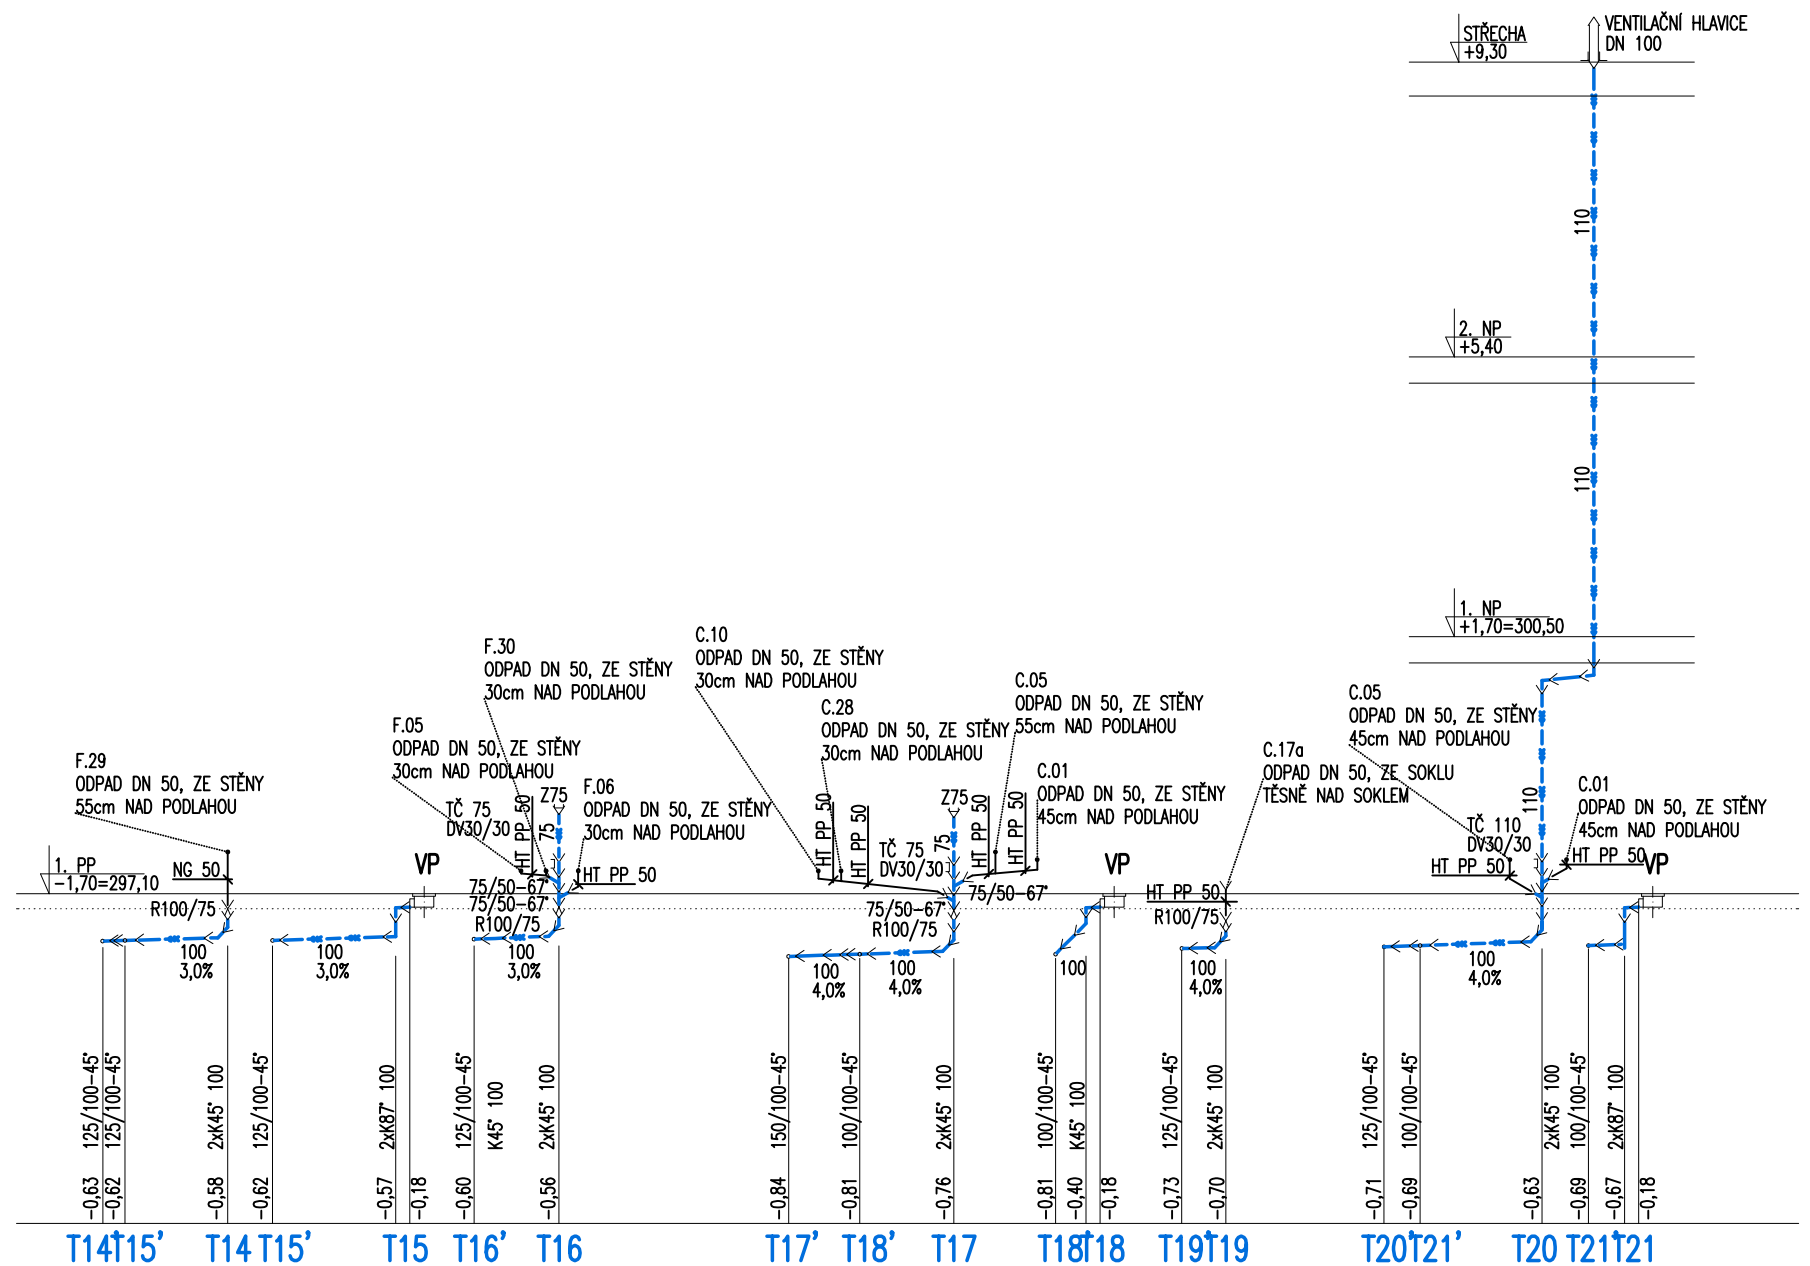

LEGENDA:

	NAVRŽENÉ POTRUBÍ TUKOVÉ KANALIZACE POD PODLAHOU – ODHLUČNĚNÉ DVOUVRSTVÉ POTRUBÍ PP– ODOLNÉ DO 95°C POTRUBÍ TUKOVÉ KANALIZACE VEDENÉ POD PODLAHOU 1.PP BUDE PROVEDENO Z PLASTOVÉHO ODPADNÍHO HRDLOVÉHO POTRUBÍ ODOLNÉHO DO 95°C KG 2000
HT PP T1–T21	PLASTOVÉ POTRUBÍ PŘÍPOJOVACÍ HT ODOLNÉ DO 95°C
T1–T21	STOUPACÍ POTRUBÍ TUKOVÉ KANALIZACE
VP	NEREZOVÁ PODLAHOVÁ VPUST 300x300mm S BOČNÍM ODTOKEM DN 100, NEREZ AISI 304, S KRYCÍM ROŠTEM PRO BODOVOU VPUST 300x300mm, NEREZ AISI 304
LT	NAVRŽENÝ LAPÁK TUKŮ(150 JÍDEL DENNĚ) O VYPOČTENÉ VELIKOSTI NG=2, OSAZENÍ POD HLADINU SPODNÍ VODY AS-FAKU ZEO/PB/SV (MENOVITÁ VELIKOST 2NG)– DVOUPLÁŠŤOVÉ PROVEDENÍ K DOBETONOVÁNÍ NA STAVBĚ –PLASTOVÁ KRUHOVÁ NÁDRŽ PRŮMĚRU 1,2m/1,525m, CELK. HLOUBKY 2,70m, POKLOP DN 600 B 125(12,5T)
RŠ1	NAVRŽENÁ PLASTOVÁ KANALIZAČNÍ ŠACHTA D 425 SESTAVENÁ Z ŠACHTOVÉHO DNA, KORUGOVANÉ ROURY, LITINOVÉHO POKLOPU B 125

POZN. HLOUBKY DNA KANALIZACE JSOU VZTAHOVÁNY RELATIVNÍMI VÝŠKAMI KE KÓTĚ 1PP = −1,70 = 297,10m n.m.

ZODPOVĚDNÝ PROJEKTANT		VYPRACOVAL	KONTROLOVAL
STAVEBNÍ ČÁST ING. MARTIN JUST	ZT ANDREA JUNKOVÁ	ANDREA JUNKOVÁ	ING. MICHAL KARLÍK
KRAJ: KRÁLOVÉHRADECKÝ		OBEC: LÁZNĚ BĚLOHRAD	

INVESTOR: STŘEDNÍ ŠKOLA GASTRONOMIE A SLUŽEB NOVÁ PAKA, MASARYKOVO NÁMĚSTÍ 2, NOVÁ PAKA 509 01

SŠGS – LÁZNĚ BĚLOHRAD – CVIČNÁ KUCHYNĚ

D.1.4.a ZDRAVOTNÍ TECHNIKA

PODÉLNÝ PROFIL TUKOVÉ KANALIZACE T1–T20

ANDREA JUNKOVÁ
AUTORIZOVANÝ TECHNIK
SPECIALIZACE ZDRAVOTNÍ TECHNIKA
KŘIŽÍKOVA 553
541 01 TRUTNOV
IČO 691 58 509

ČÍSLO ZAKÁZKY	23/0608
DRUH PROJEKTU	DPS
DATUM	08/2023
FORMÁT A4	3 A4
MĚŘÍTKO	1 : 100

D.1.4 ZT – 6