


VZOROVÝ PŘÍČNÝ ŘEZ - S 6,5/30
M 1:50

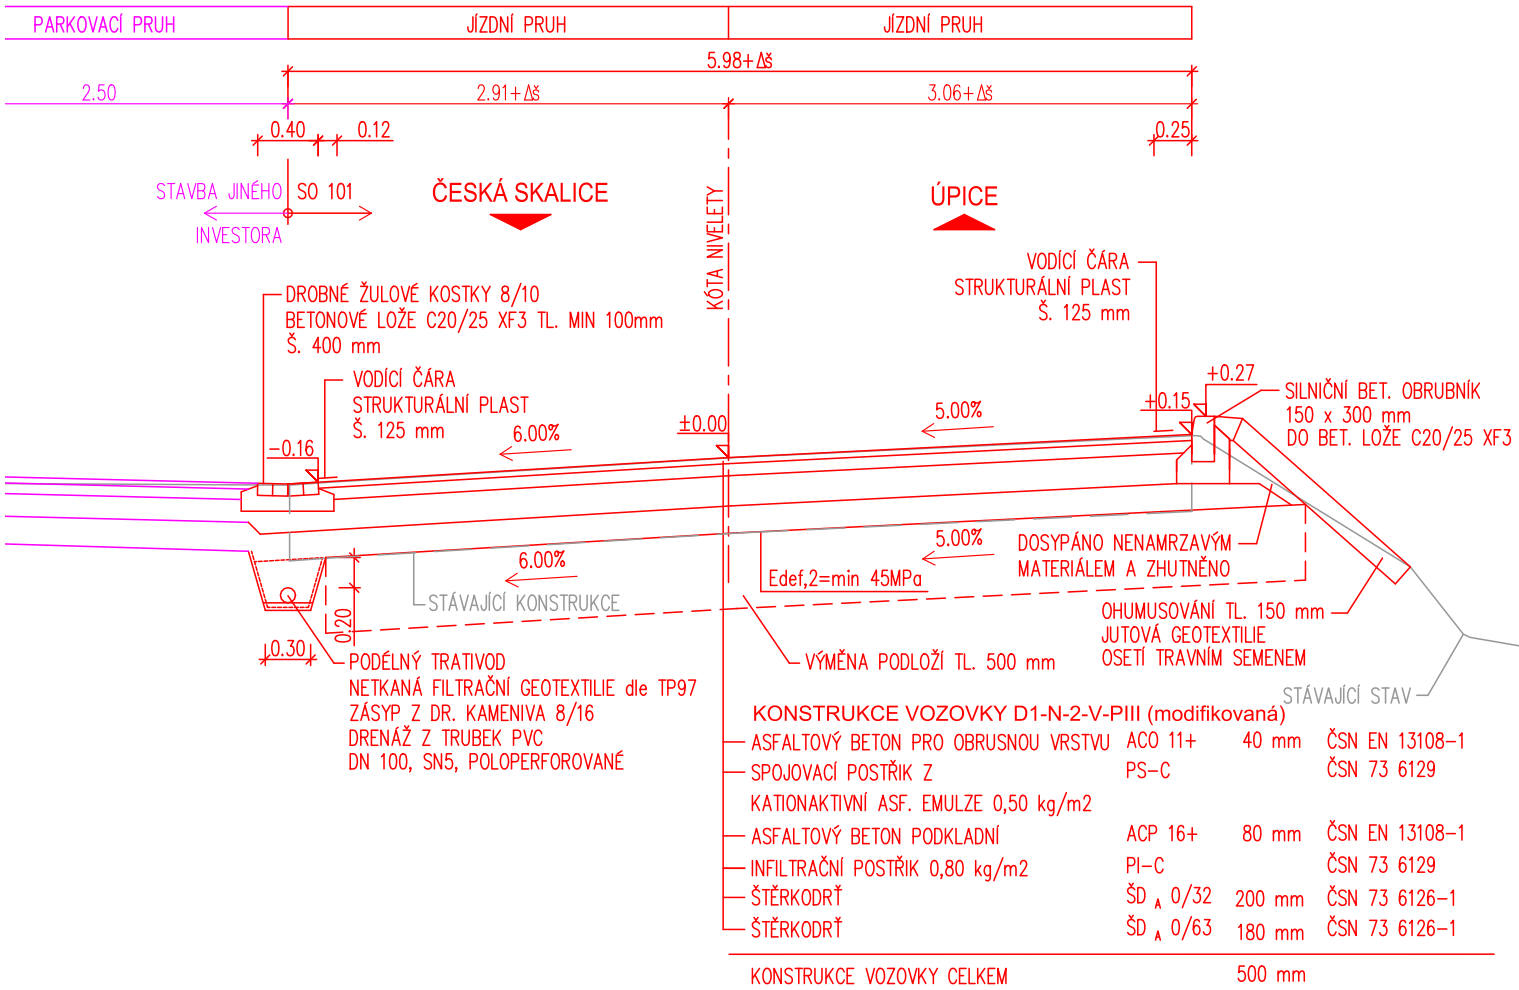






POZN.

VÝMĚNA PODLOŽÍ PŘI NEDODRŽENÍ $E_{def,2} = \min 45 \text{ MPa}$
ŠTĚRKODRŤ ŠD_A 500mm ČSN 73 6126-1

V PŘÍPADĚ NUTNOSTI VÝMĚNY PODLOŽÍ BUDE VRSTVA ŠTĚRKODRTI SEPAROVÁNA OD
PODLOŽÍ POMOCÍ SEPARAČNÍ GEOTEXILIE S FILTRAČNÍ FUNKCÍ DLE TP 97

KRITÉRIA PRO SEPARAČNÍ GEOTEXILII
CBR > 2kN; ODOLNOST PROTI PRORAZENÍ < 20mm; TAŽNOST > 10 %

REVIZE:	PŘEDMĚT ZMĚNY:	VYPRACOVAL:	DATUM:
1			
2			
3			

<div>OBJEDNATEL:</div> <div></div> <div>Královéhradecký kraj Pivovarské náměstí 1245 500 03 Hradec Králové</div>	NÁZEV AKCE: Most ev. č. 304-002 Libňatov						
	ČÁST / STAVEBNÍ OBJEKT: SO 101 - SILNICE II/304						
	PŘÍLOHA: VZOROVÝ PŘÍČNÝ ŘEZ						
<div>ZHOTOVITEL:</div> <div></div> <div>M - PROJEKCE s.r.o. Resslova 956 500 02 Hradec Králové www.m-projekce.cz</div>	ZODP. PROJEKTANT:		Ing. P. MÜLLEROVÁ				PARÉ:
	VYPRACOVAL:		Ing. P. KELČA				
	KONTROLA:		Ing. M. STEJSKAL				
	MĚŘÍTKO:	Č. ZAKÁZKY:	STUPEŇ:	DATUM:	ČÁST:	PŘÍLOHA:	
	1:50	20-071-03	PDPS	5/2021	D.1.1.	4	