



PŮDORYS  
M 1:50

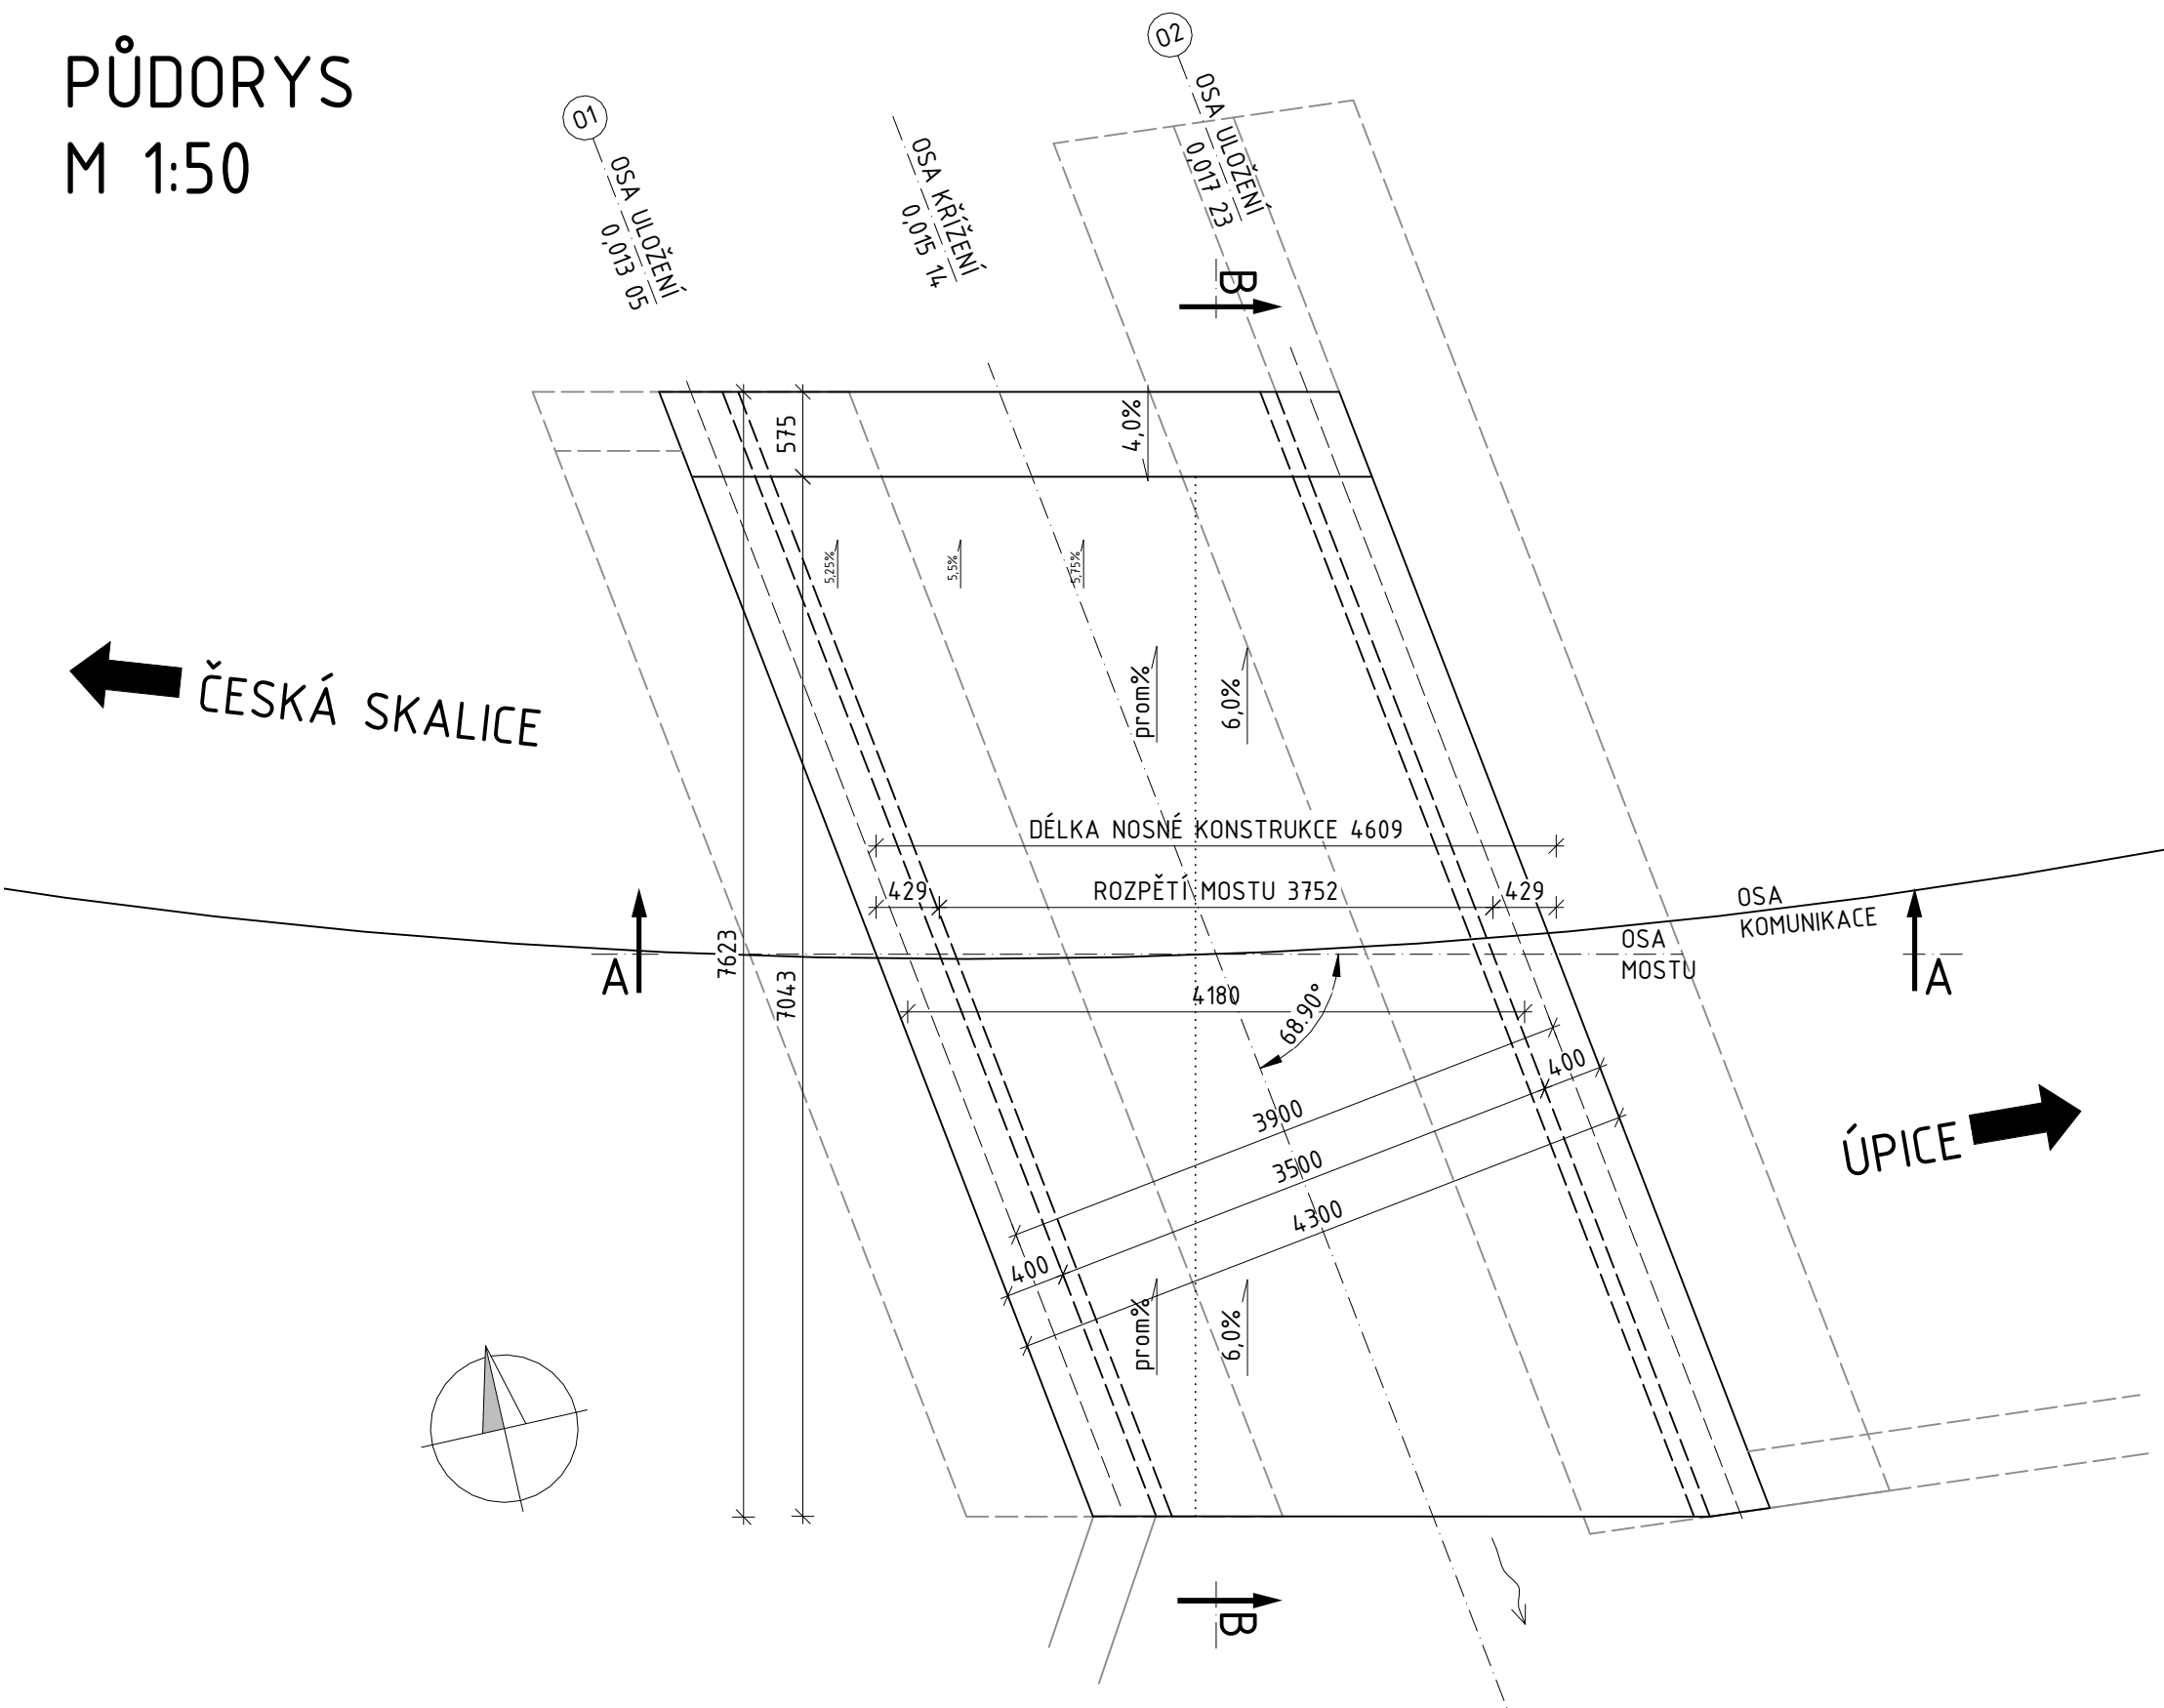


SPECIFIKACE BETONU

KONSTRUKCE	OZNAČENÍ TYPOVÉHO BETONU
NOSNÁ KONSTRUKCE	C30/37-XF3, XD1, XA2

PŘÍČNÝ ŘEZ B-B  
M 1:50

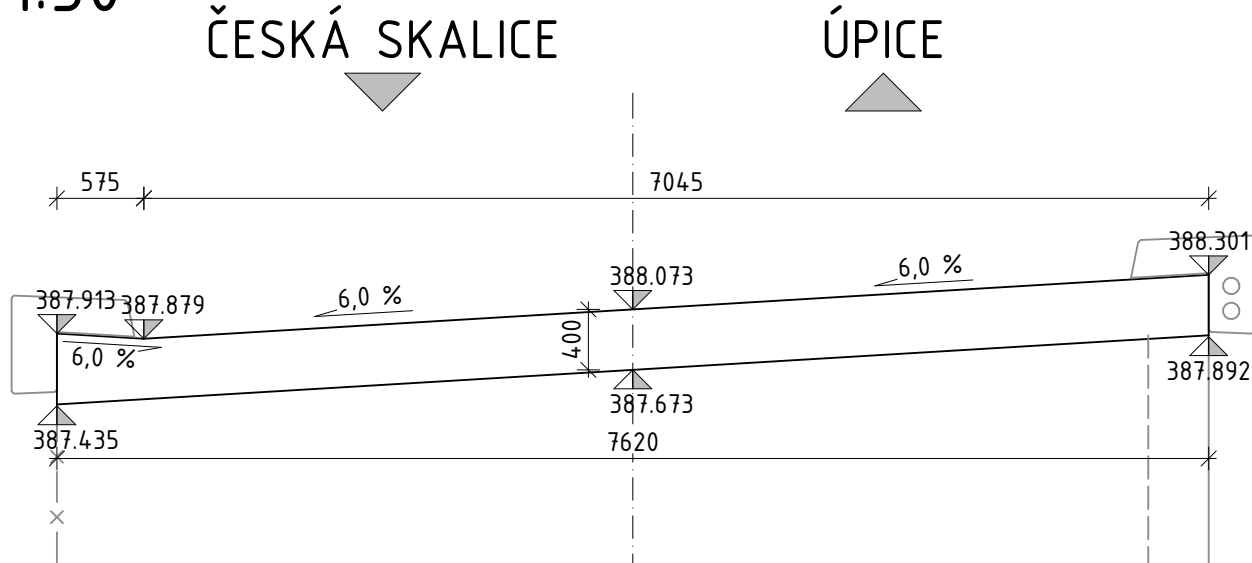

PODÉLNÝ ŘEZ A-A  
M 1:50

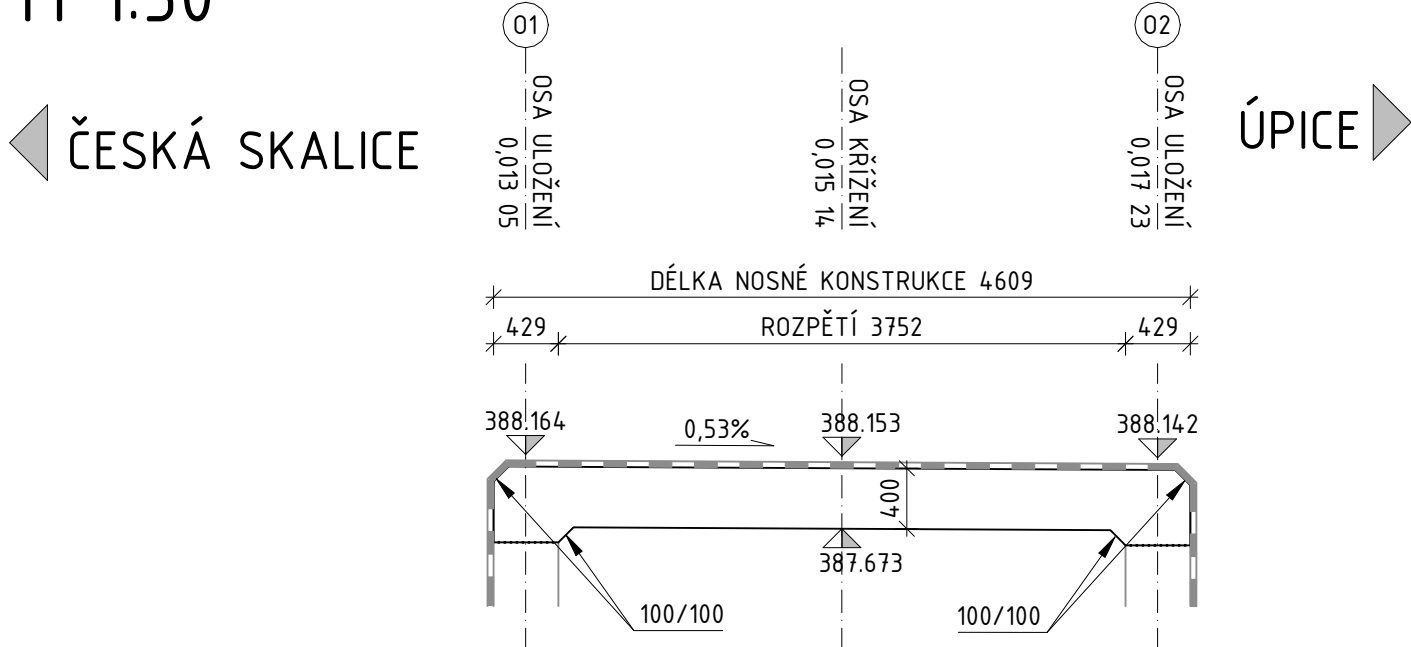

POZNÁMKY

SOUŘADNICOVÝ SYSTÉM: S-JTSK  
ROZMĚROVÉ TOLERANCE DLE ČSN EN 13670 A TKP KAPITOLA 18  
ZKOSENÍ HRAN 15/15mm POKUD NENÍ UVEDENO JINAK  
POVRCH PRACOVNÍCH SPAR SE ZBAVÍ CEMENTOVÉHO MLÉKA A ZDRSNÍ SE  
OŠETŘOVÁNÍ SE PROVEDE DLE ČSN EN 13670 A TP 231  
POVRCH TRVALE ZAKRYTÝ ZEMINOU SE OPATŘÍ IZOLAČNÍM NÁTĚREM A OCHRANOU Z GEOTEXTÍLIE CCA 150mm  
POD UPRAVENÝ TERÉN



SO 201 – MOST ev. č. 304–002

PROJEKTOVÁ DOKUMENTACE PRO PROVÁDĚNÍ STAVBY

REVIZE:	PŘEDMĚT ZMĚNY:	VYPRACOVAL:	DATUM:
1			
2			
3			

<b>OBJEDNATEL:</b> Královéhradecký kraj Královéhradecký kraj Pivovarské náměstí 1245 500 03 Hradec Králové	<b>NÁZEV AKCE:</b> Most ev. č. 304-002 Libňatov		
	<b>ČÁST / STAVEBNÍ OBJEKT:</b> SO 201 - MOST ev. č. 304-002		
	<b>PŘÍLOHA:</b> VÝKRES TVARU NOSNÉ KONSTRUKCE		
	<b>ZODP. PROJEKTANT:</b> Ing. P. MÜLLEROVÁ		<b>PARÉ:</b>
<b>ZHOTOVITEL:</b> M - PROJEKCE s.r.o. Resslova 956 500 02 Hradec Králové www.m-projekce.cz	<b>VYPRACOVAL:</b> Ing. P. MÜLLEROVÁ		
	<b>KONTROLA:</b> Ing. J. EHRENBARGER		
	<b>MĚŘÍTKO:</b> 1:50	<b>Č. ZAKÁZKY:</b> 20-071-03	
	<b>STUPEŇ:</b> PDPS	<b>DATUM:</b> 5/2021	
		<b>ČÁST:</b> D.1.3	<b>PŘÍLOHA:</b> 3