


Č. změny	Popis/důvod změny	Datum	Provedl


<i>Zodp. projektant</i> Ing. S. Janák	<i>Vypracoval</i> R. Hurdálek	<i>Č. zakázky</i> 016/20	<i>DiK</i> Janák, s.r.o. Dopravně inženýrská kancelář nábřeží Václava Havla 207 TRUTNOV
<i>Místo</i> Libňatov	<i>Kraj</i> Královéhradecký	<i>Datum</i> 09.2020	
<i>Investor</i> Obec Libňatov, č.p. 148, 542 36 Libňatov			<i>Stupeň</i> Dokumentace pro vydání společného povolení
LIBŇATOV STAVEBNÍ ÚPRAVY PARKOVIŠTĚ U OÚ			<i>Měřítko</i> 1 : 250
D.1.1 VOZOVKA			D.1.1.2d
CHARAKTERISTICKÉ PŘÍČNÉ ŘEZY			

**SILNICE II/304
ÚSEK 1**


P1
km 0,010 00

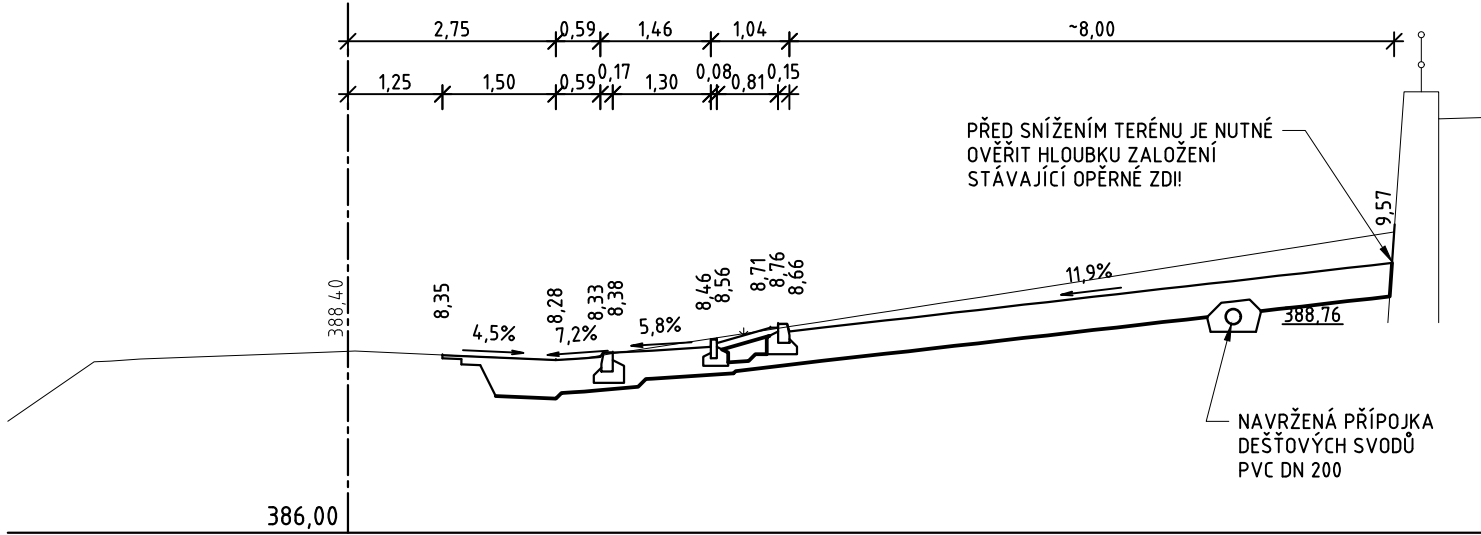


P4
km 0,040 00

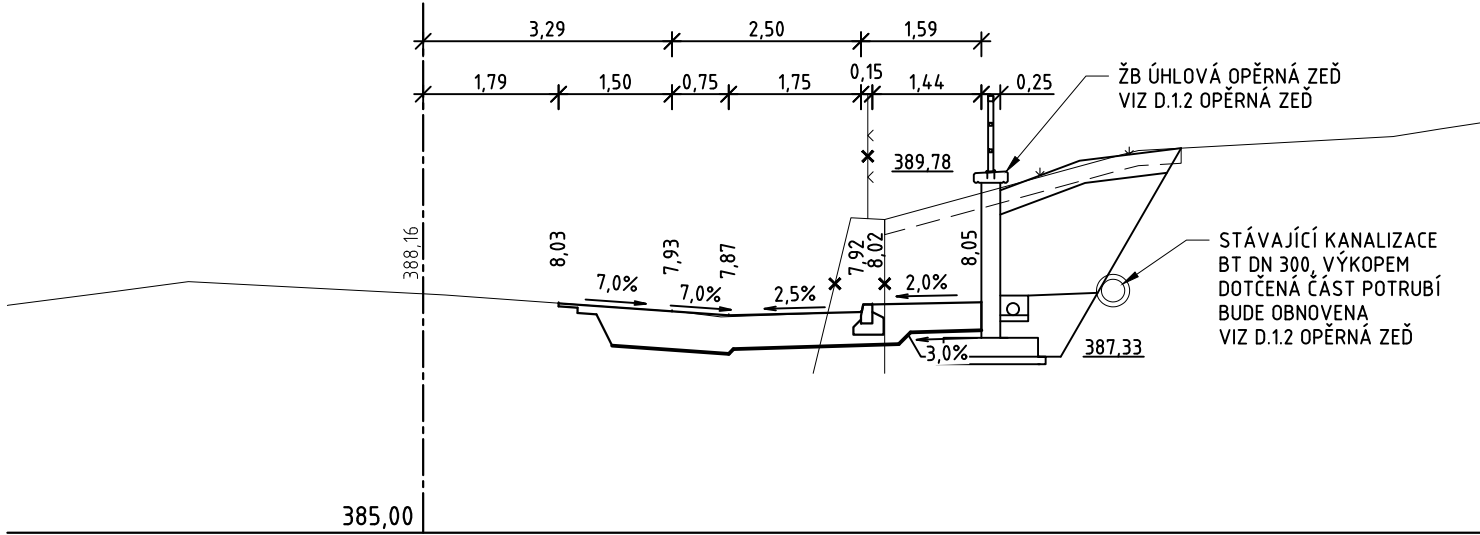


P2
km 0,020 00

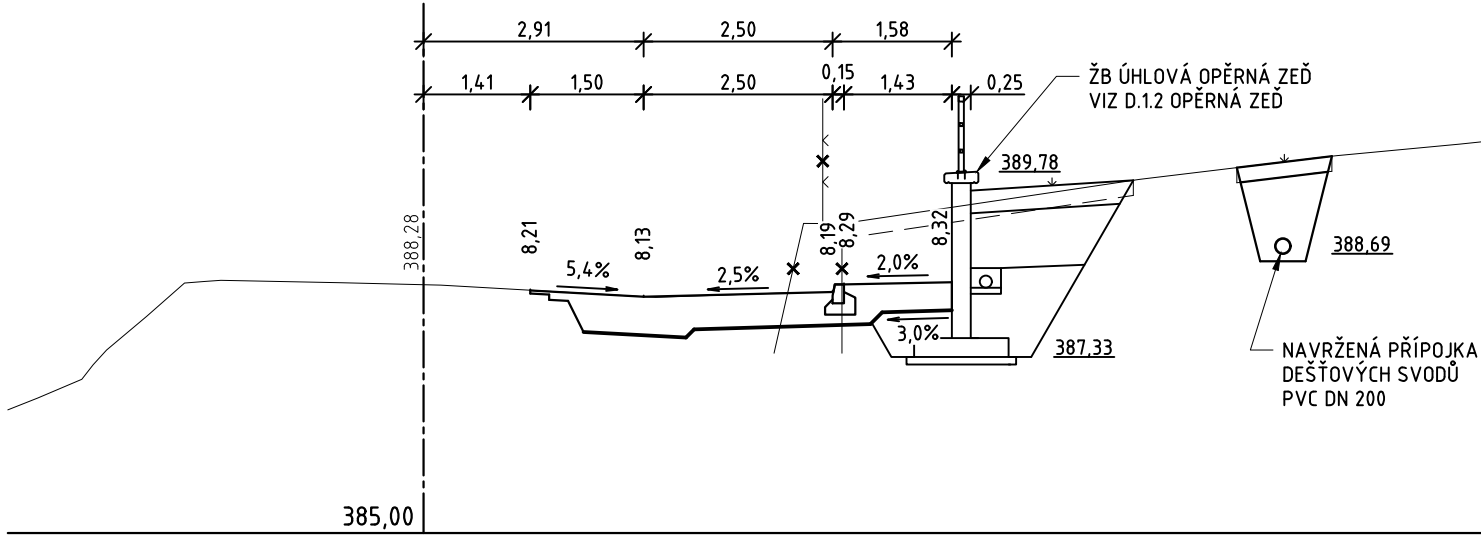

P5
km 0,050 00

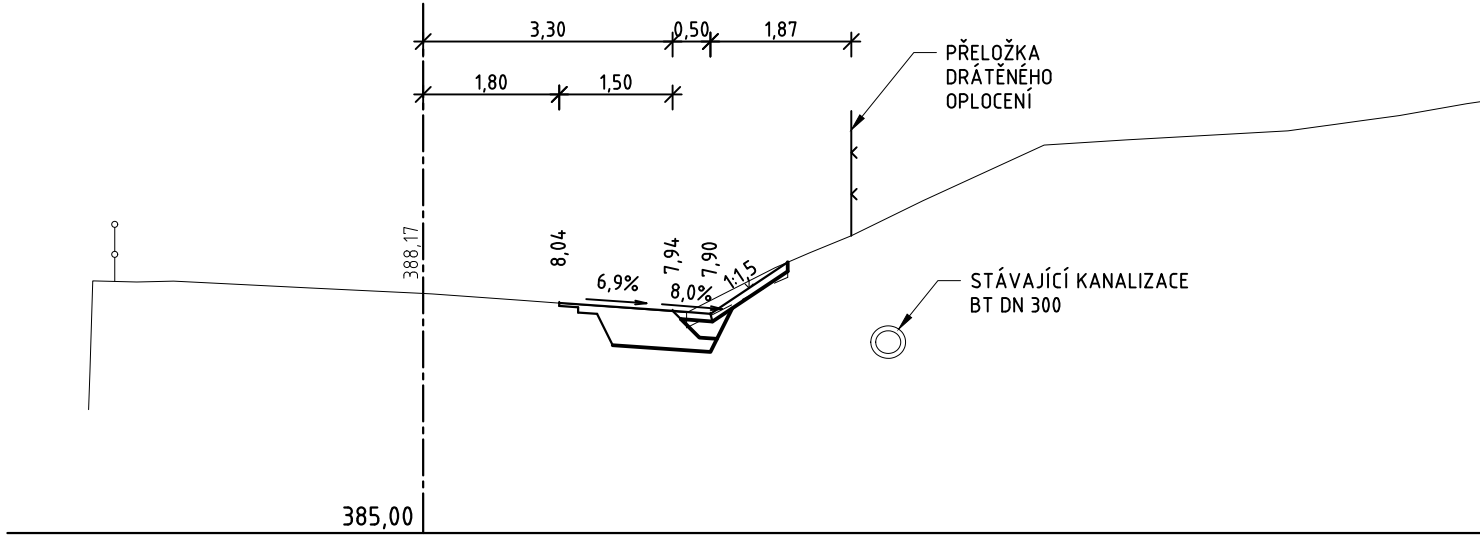

P3
km 0,030 00

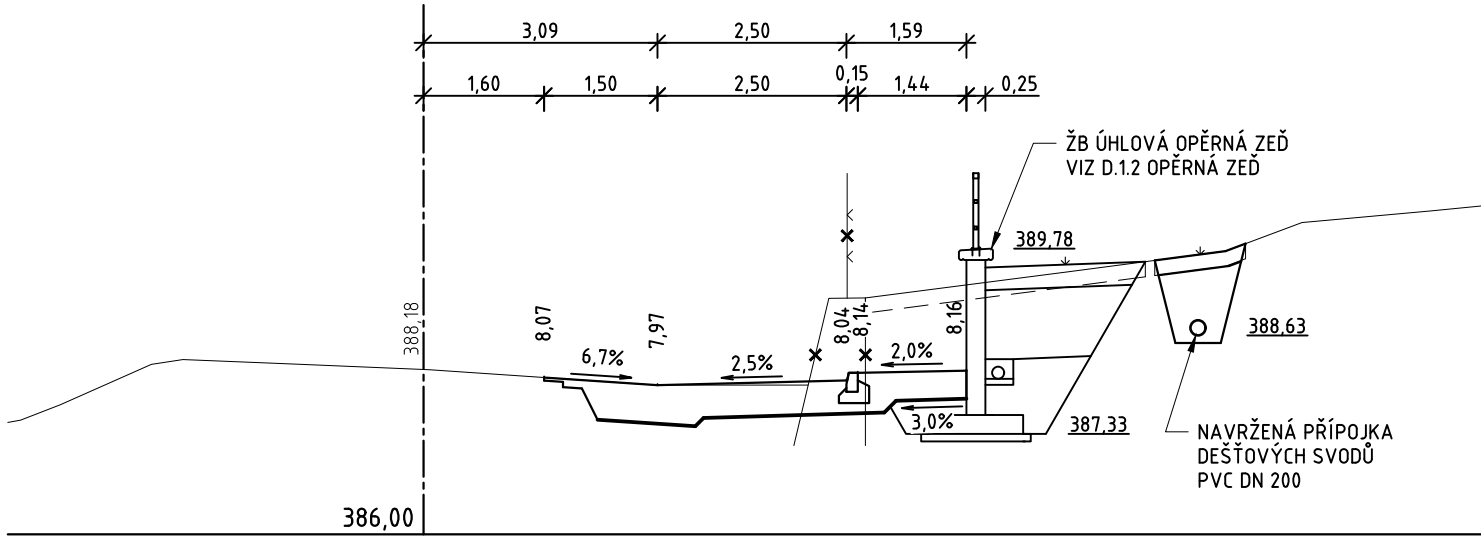

SJEZD ÚSEK 2

P6
km 0,008 00

