


POHLED P2, M 1:50
NOVÝ STAV - POHLED NA NÁTOK

◀ TŘEBECHOVICE p. OREBEM

HRADEC KRÁLOVÉ ▶

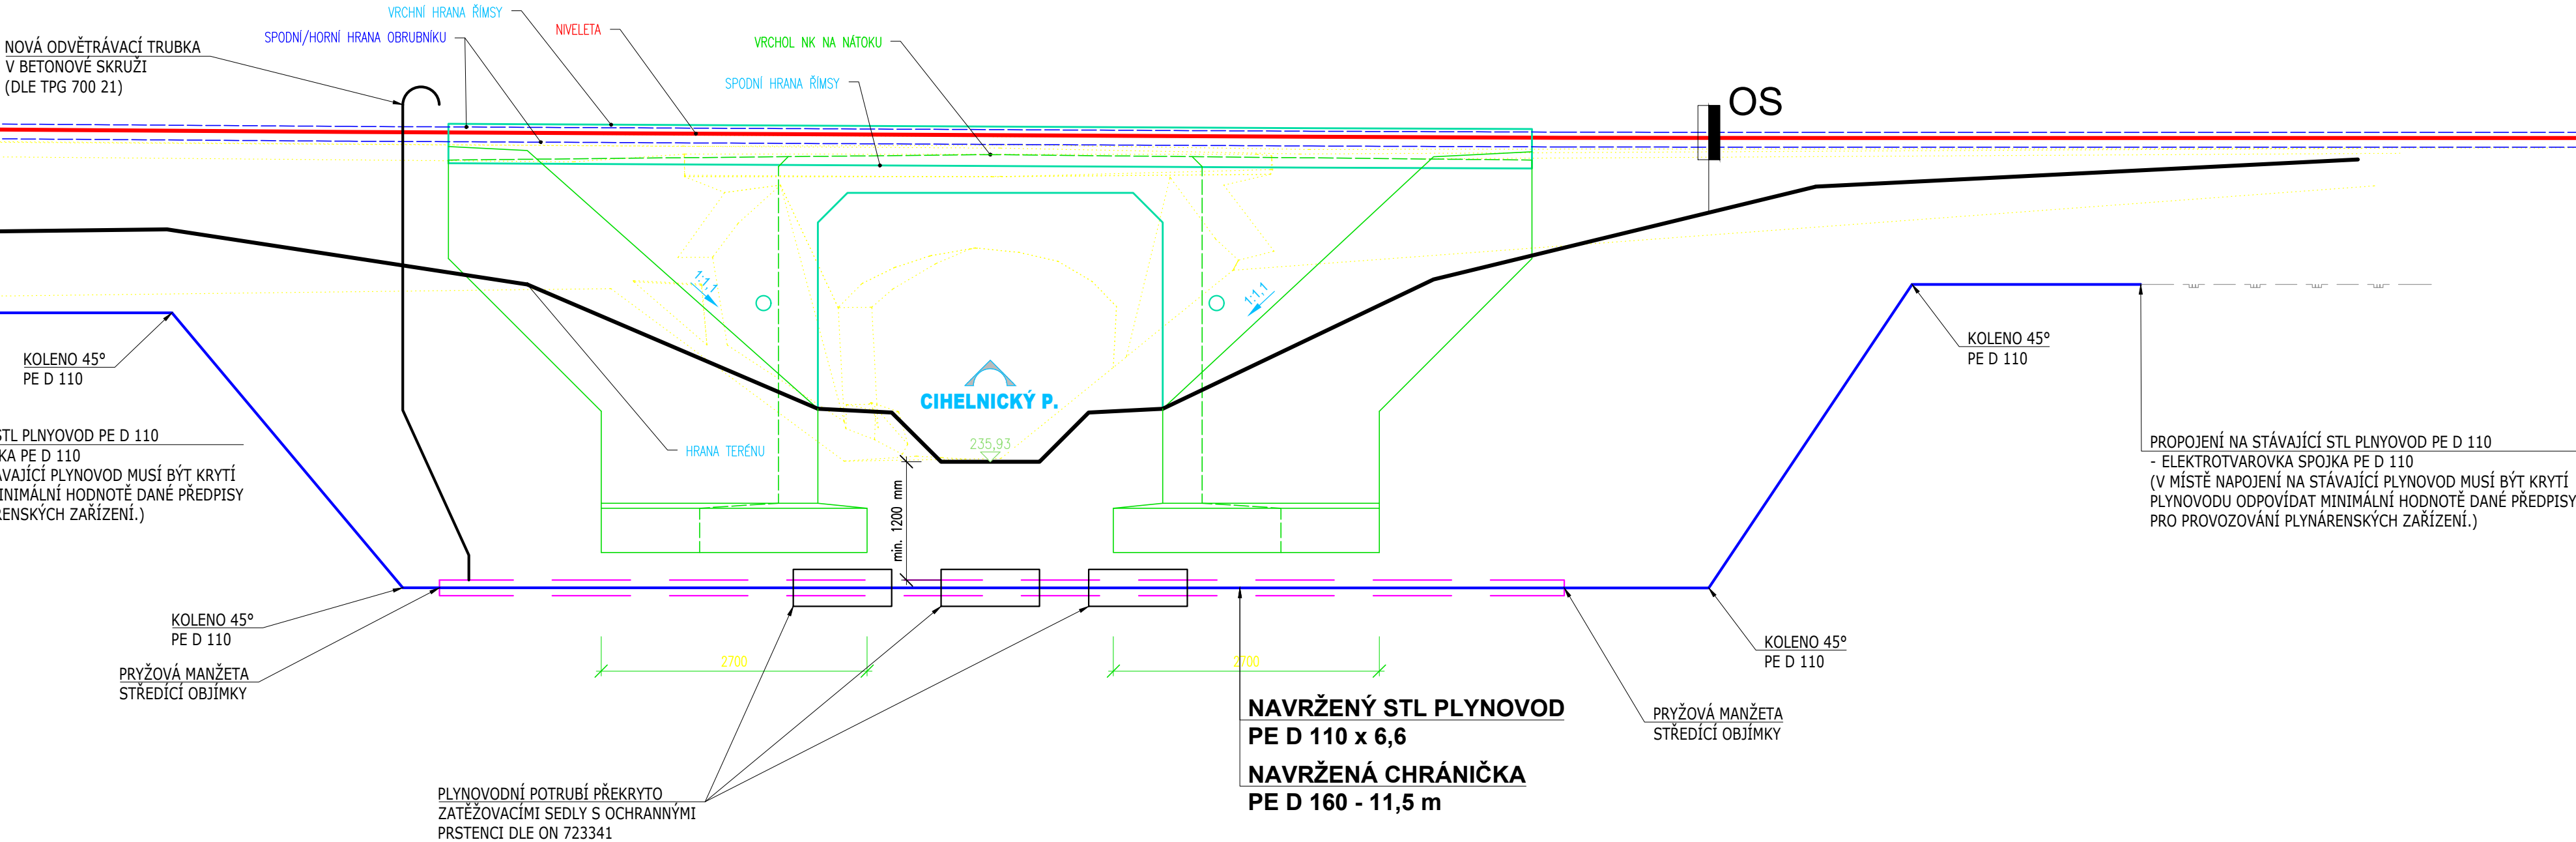

LEGENDA:

PLYNOVODY:

SO 530 - NAVŘENÝ STL PLYNOVOD (PŘELOŽKA)

DOČASNÝ OBTOK

NAVŘENÁ CHRÁNIČKA

MONTÁŽNÍ ŠACHTA PRO PROPOJE A ODPOJE / VTAHOVÁNÍ / KOPANÁ SONDA

ODVĚTRÁVACÍ TRUBKA (ČICHAČKA)

ORIENTAČNÍ SLOUPEK DLE TPG 700 24 V BETONOVÉ SKRUŽI TBH-80

PROJEKTANT		ODPOVĚDNÝ PROJEKTANT	VEDOUČÍ PROJEKTANT
Bc. Sedláček		Vondráček	Vondráček
INVESTOR:		Královohradecký kraj, Pivovarské náměstí 1245, 500 03 Hradec Králové	
STAVBA	MÍSTO:	k.ú. Třebechovice pod Orebem	
	Ú.S.O.:	Třebechovice pod Orebem	
	NÁZEV:	Most ev.č. 299-002 Třebechovice pod Orebem SO 530 - PŘELOŽKA STL PLYNOVODU	
NÁZEV VÝKRESU:		ČÁST:	ČÍSLO VÝKRESU:
PODÉLNÝ PROFIL - KŘÍŽENÍ CIHELNICKÉHO POTOKA		D.1.9.5.1	D.1.9.5.1.4

Ak. Heyrovského 1178/6
500 03 Hradec Králové
IČ: 287 62 738
www.avprojektcz.cz

ZAKÁZKA:	21018
STUPEŇ:	PDPS
DATUM:	11/2021
MĚŘÍTKO:	1:50
KÓTY:	mm