SO 101 REKONSTRUKCE SILNICE III/32329 km 0,000 - 0,755
SITUACE - ČÁST 1, M 1:500

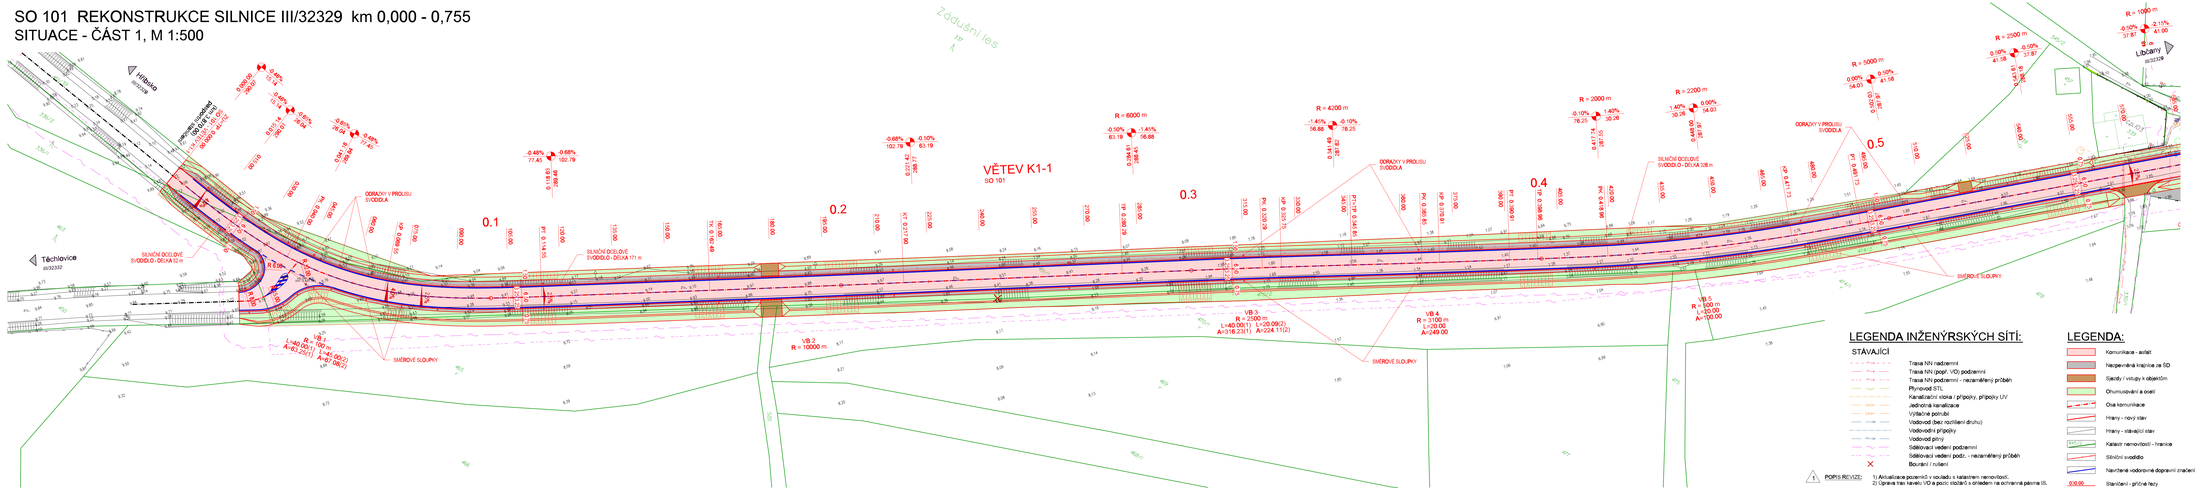

LEGENDA INŽENÝRSKÝCH SÍTÍ:

STÁVAJÍCÍ

- Trasa NN nadzemní
- Trasa NN (popř. VO) podzemní
- Trasa NN podzemní - nezaměřený průběh
- Plynovod STL
- Kanalizační stoka / přípojky, přípojky UV
- Jednotná kanalizace
- Vyšlechtěné potrubí
- Vodovod (bez rozlišení druhu)
- Vodovodní přípojky
- Vodovod přímý
- Sdělovací vedení podzemní
- Sdělovací vedení podz. - nezaměřený průběh
- Bourání / rušení

LEGENDA:

- Komunikace - asfalt
- Nezpevněná krajnice ze SD
- Sady / vstupy k objektům
- Chumlovování a osetí
- Osa komunikace
- Hrany - nový stav
- Hrany - stávající stav
- Katastr nemovitostí - hranice
- Silniční svodidlo
- Navržené vodorovné dopravní značení
- Stanovení - grafické řezy

POPIS REVIZE:
1) Aktualizace pozemků v souladu s katastrem nemovitostí
2) Úprava tras kanalizace VO a počtu osazených stožárů na ochranná pásma ES.

KLAD SITUAČNÍCH VÝKRESŮ:

Souřadnicový systém : JTSK
Výškový systém : Bpv

	Výkaz měr k objektům žádost o vydání společného povolení	18.3.2022
Revize	Popis revize	Datum revize

SILNIČNÍ PROJEKT spol. s r.o.
Palackého třída 12, 612 00 Brno
tel.: +420 541 408 811
E-mail: peopril@silproj.cz

Zodpovědný projektant	Ing. Ondřej Běloušek
Vypracoval	Ing. Ondřej Běloušek
Kontroloval	Ing. Richard Pospíšil

AQUA PROCON s.r.o.
Projektová a inženýrská společnost
Palackého tř. 12, 612 00 Brno
tel.: +420 541 408 811
E-mail: info@aq-aprocon.cz
www.aq-aprocon.cz

Vedoucí projektu	Ing. Aleš Mucha
Vedoucí dílčího projektu	Ing. Aleš Mucha

Investor	Královéhradecký kraj
Objednatel	Královéhradecký kraj

Formát	Měřítko	Stupeň	Datum	Zakázkové číslo
7xA4	1:500	PDPS	11/2023	1479617-21

Název

III/32329 KŘIŽOVATKA S III/32332 - LIBČANY

D DOKUMENTACE OBJEKTŮ A ZAŘÍZENÍ
D.1 STAVEBNÍ ČÁST
D.1.2 SO 101 REKONSTRUKCE SILNICE III/32329 km 0,000 - 0,755

Příloha	Číslo přílohy	Stupeň / Revize
SITUACE - ČÁST 1	D.1.2.2.1	1