



SO 103 OKRUŽNÍ KŘÍŽOVATKA III/32329 a III/32317  
PODÉLNÉ PROFILY, M 1:1000/1:100


OKRUŽNÍ PÁS  
křižovatky III/32329 a III/32317

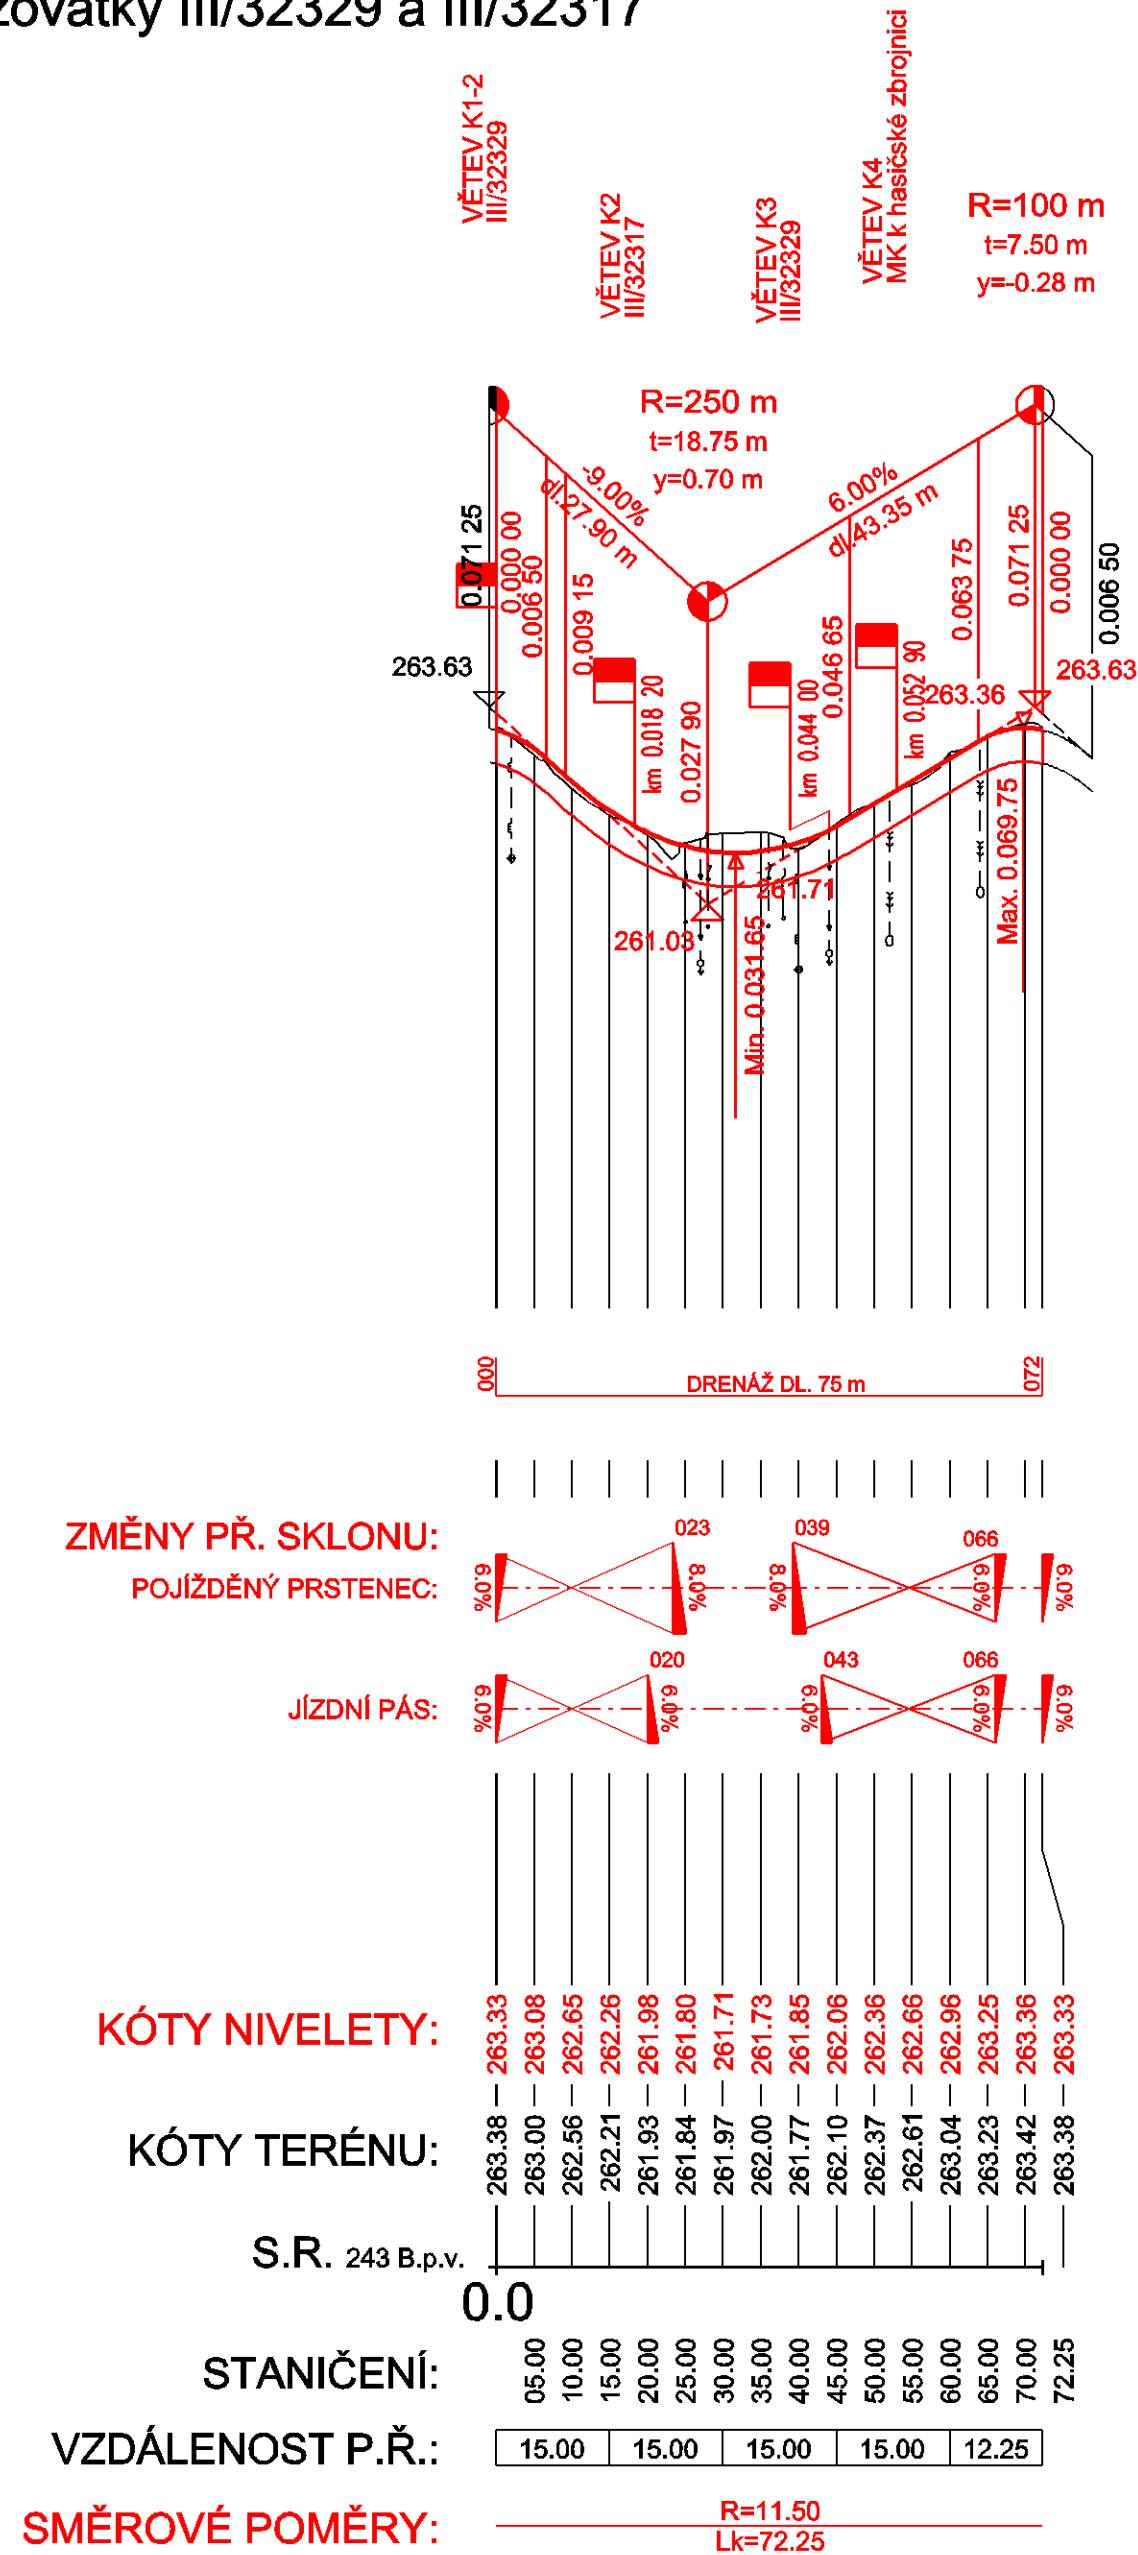


VĚTEV K2  
silnice III/32317

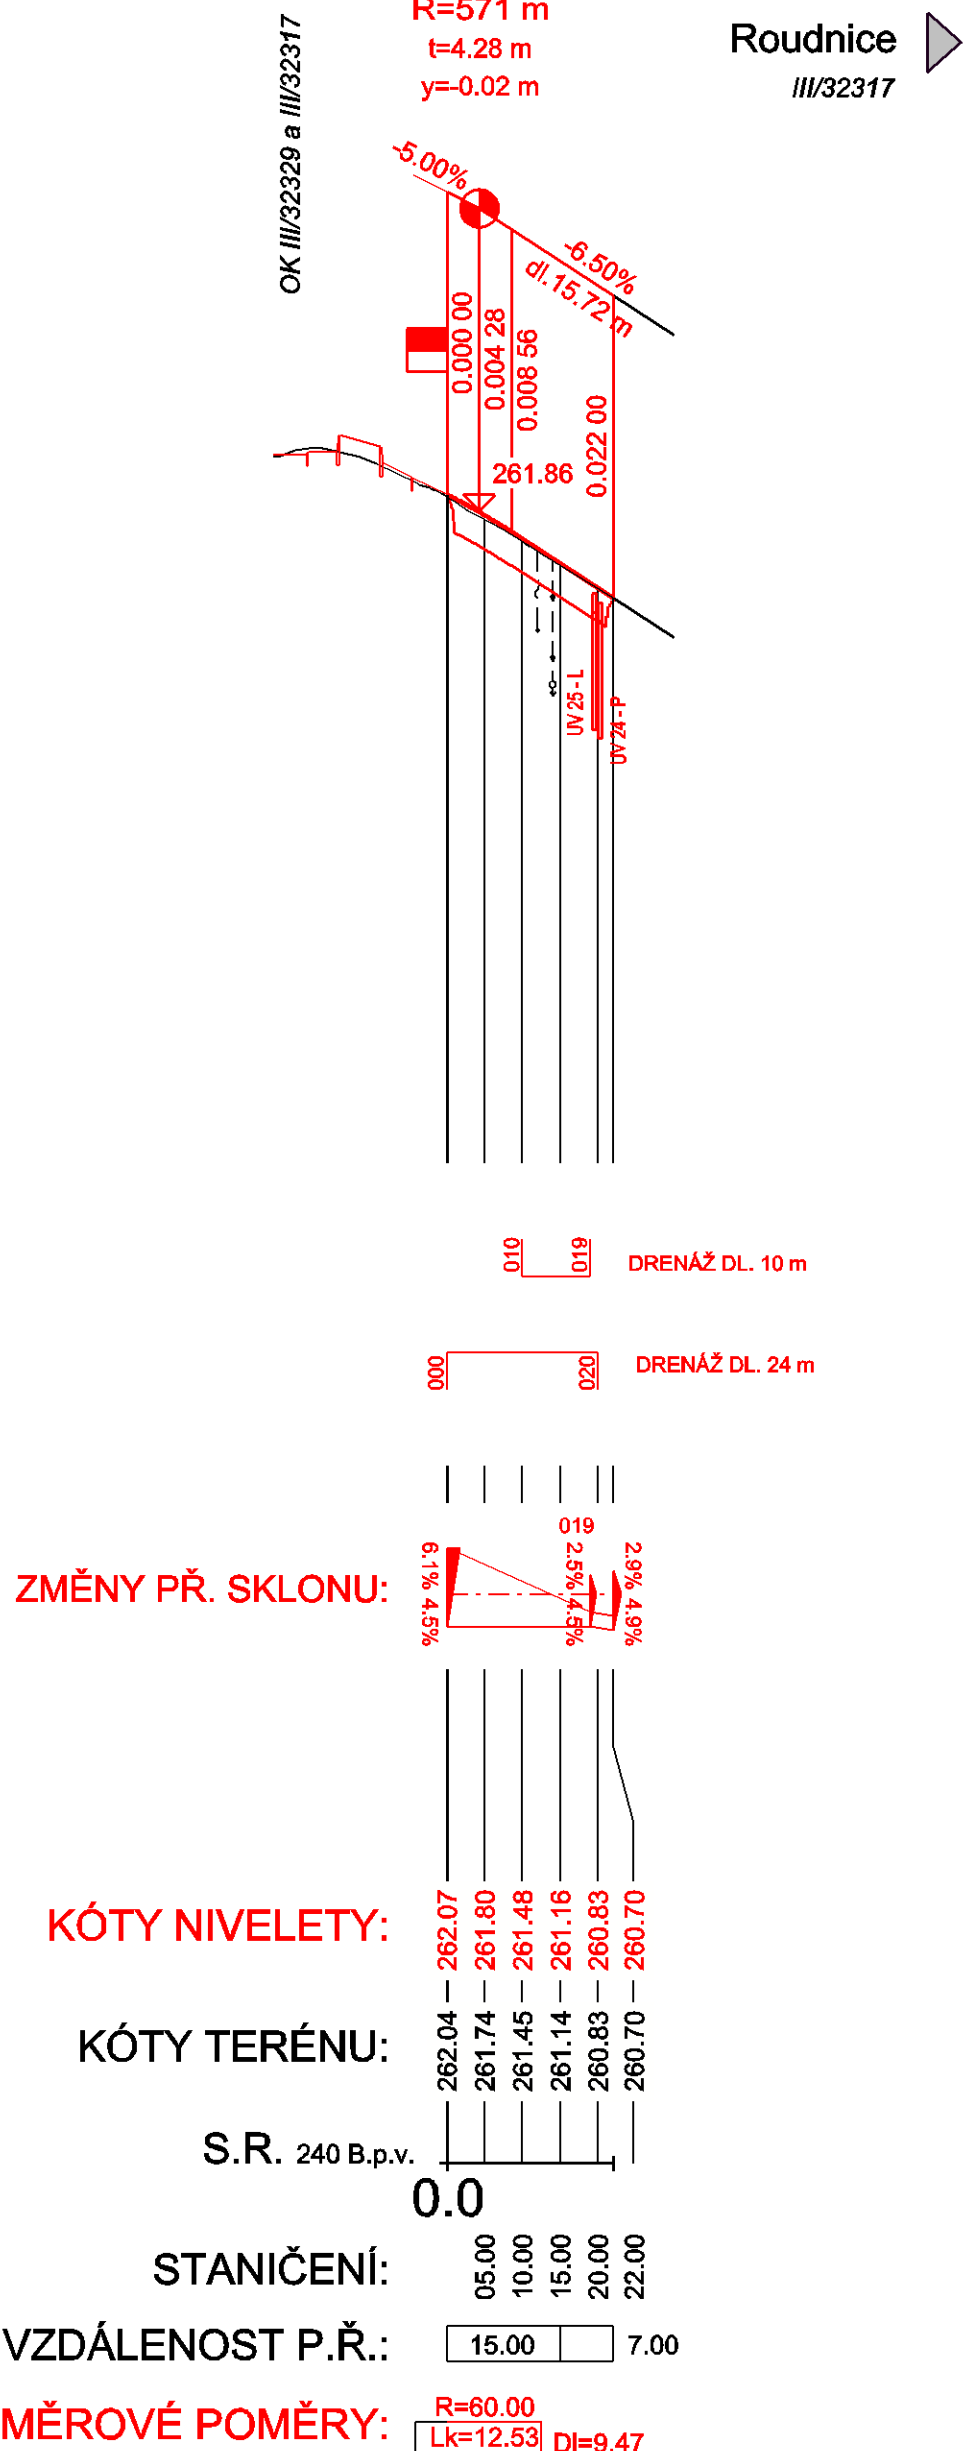

VĚTEV K3  
silnice III/32329

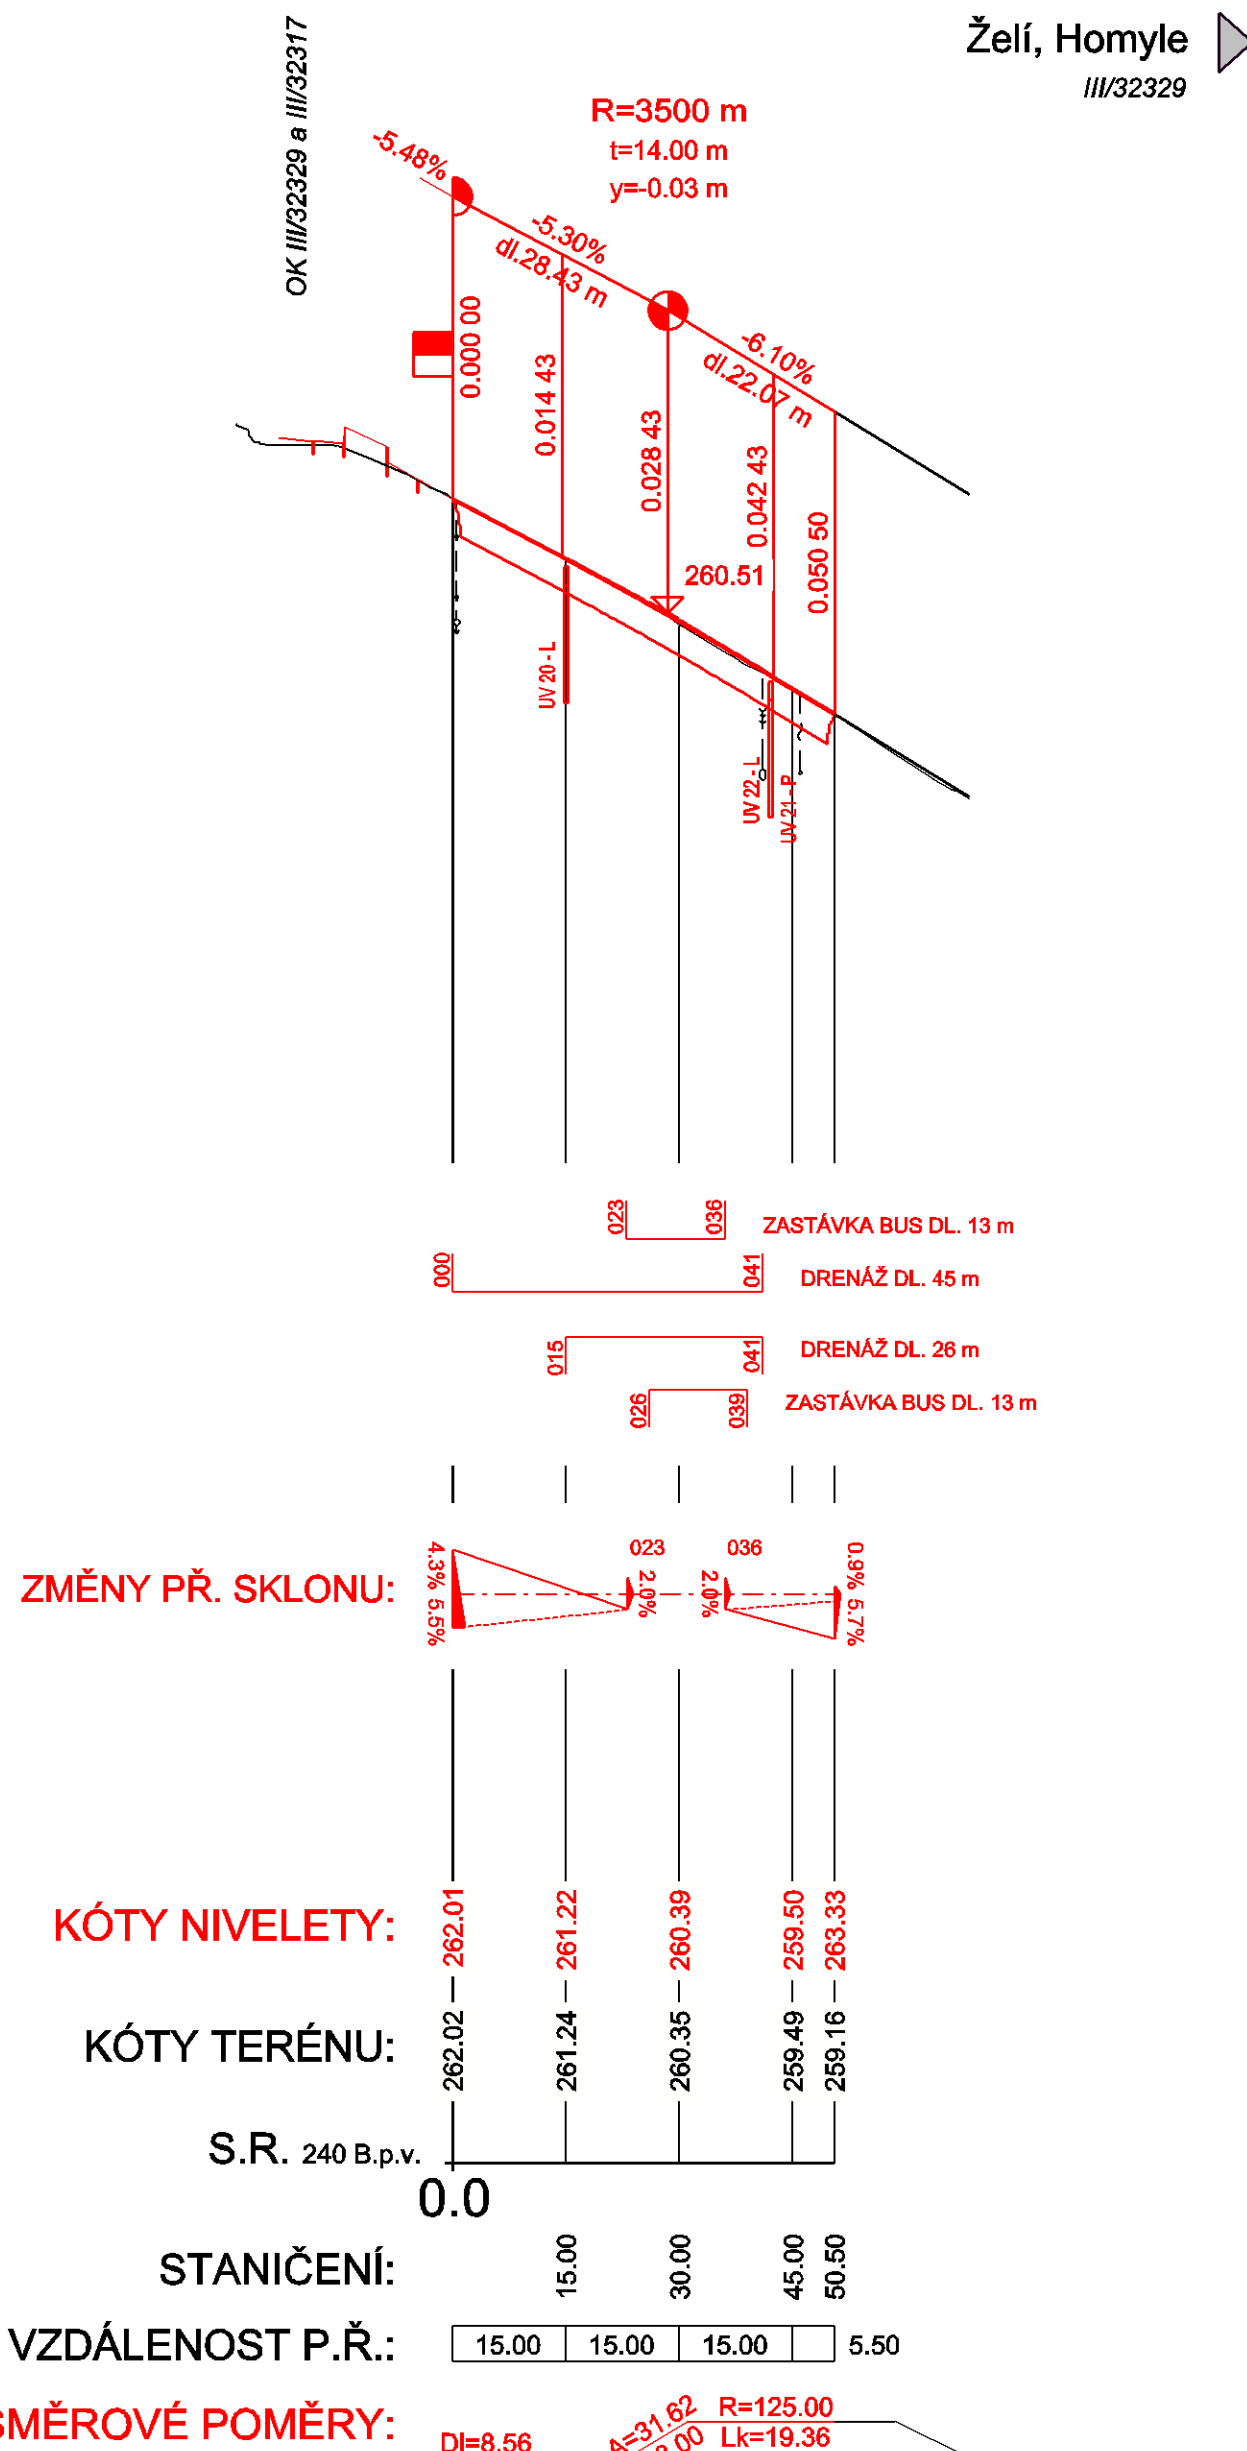

VĚTEV K4  
MK k hasičské zbrojnici

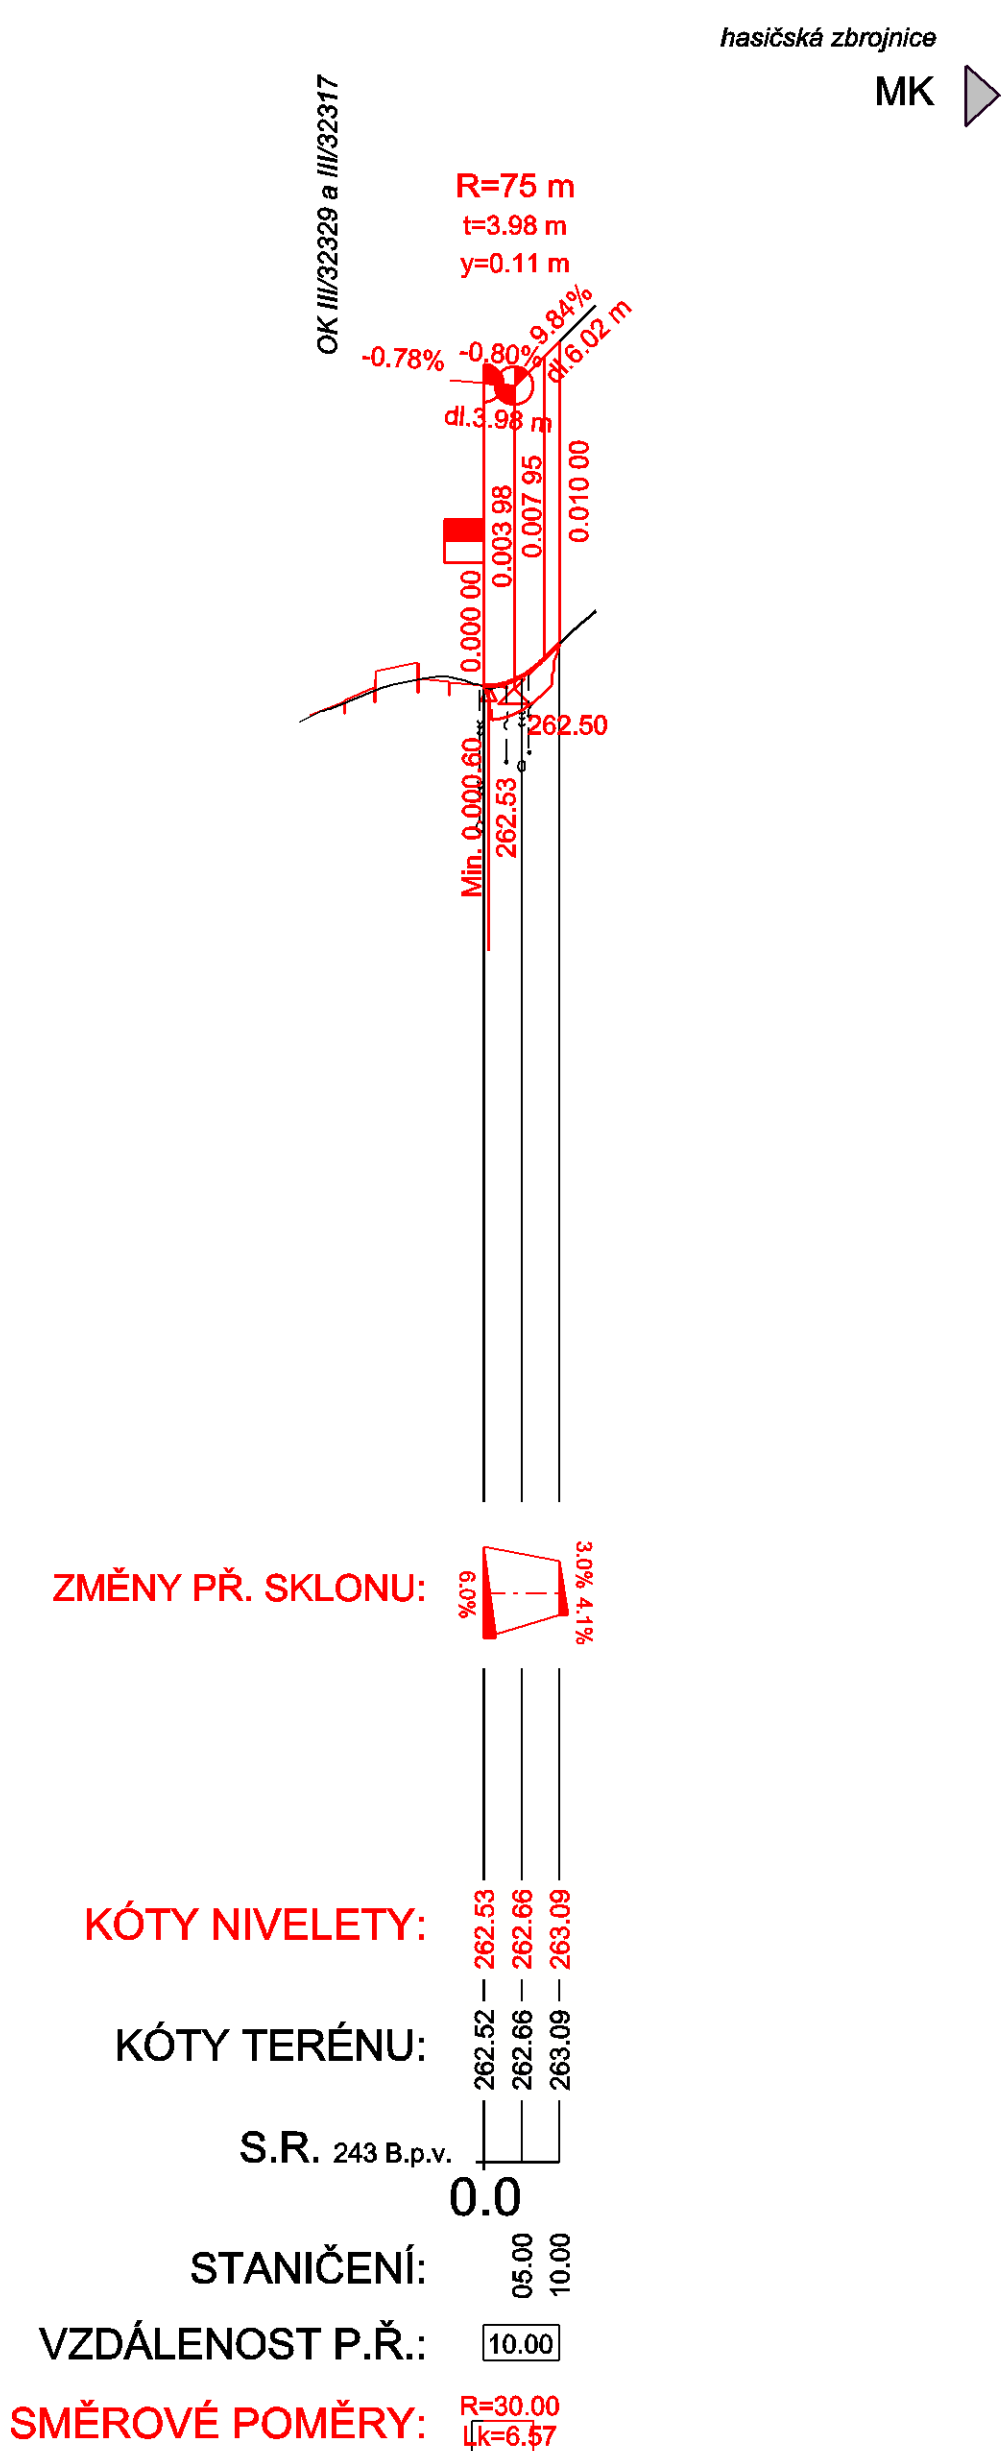

-		
Revize	Popis revize	Datum revize
<div><div><div>SILNIČNÍ PROJEKT spol. s r.o. Palackého třída 12, 612 00 Brno E-mail: pospišil@silproj.cz</div></div><div><div>Ing. Ondřej Běloušek</div><div>Ing. Ondřej Běloušek</div><div>Ing. Richard Pospíšil</div></div></div>		
<div><div><div>AQUA PROCON s.r.o. Projektová a inženýrská společnost Palackého třída 12, 612 00 Brno tel.: +420 541 426 011 E-mail: info@aquaprocon.cz www.aquaprocon.cz</div></div><div><div>Ing. Aleš Mucha</div><div>Ing. Aleš Mucha</div></div></div>		
<div><div>Královéhradecký kraj</div><div>Královéhradecký kraj</div></div>		
Formát	10xA4	Měřítko 1:1000/100
Stupeň	PDPS	Datum 11/2023
Základové číslo	1479617-21	
<div><div>Projekt</div><div>III/32329 KŘÍŽOVATKA S III/32332 - LIBČANY</div><div>D DOKUMENTACE OBJEKTŮ A ZAŘÍZENÍ</div><div>D.1 STAVEBNÍ ČÁST</div><div>D.1.4 SO 103 OKRUŽNÍ KŘÍŽOVATKA III/32329 a III/32317</div></div>		
Podoba		Suprava
PODÉLNÉ PROFILY		Číslo přílohy D.1.4.3
		Revize 0