



III/32329 KŘÍŽOVATKA S III/32332 - LIBČANY

OVĚŘENÍ ROZHLEDOVÝCH POMĚRŮ, M 1:1000

KŘÍŽOVATKA III/32329 s MK A PŘECHOD PRO CHODCE "U HOSPODY"

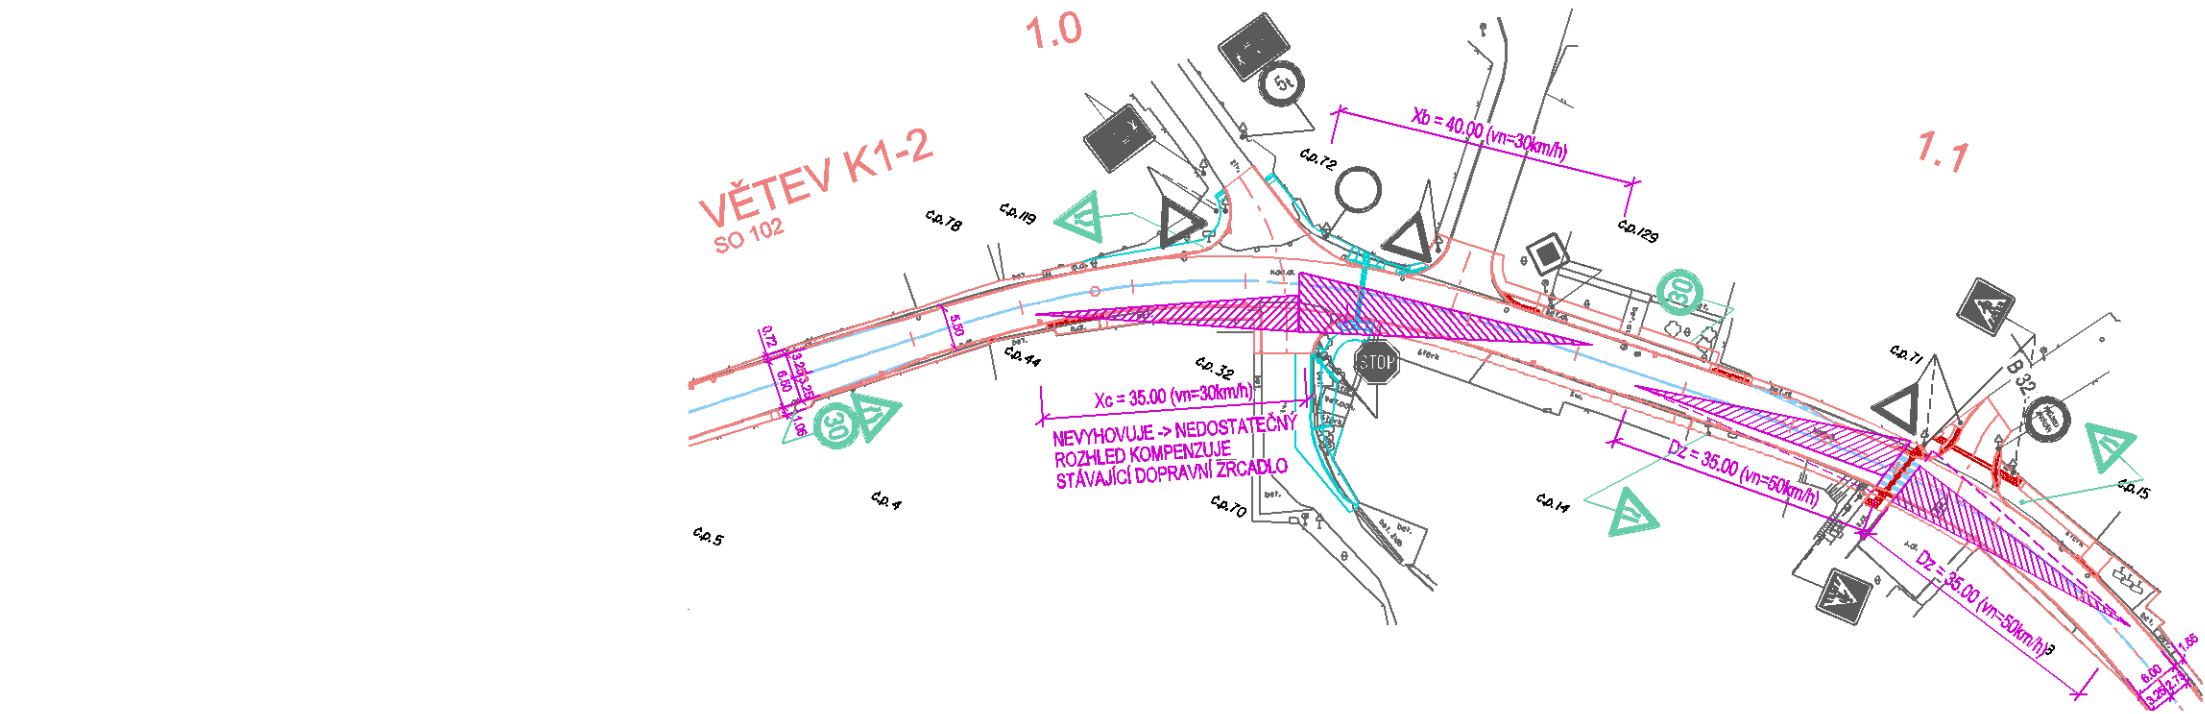


KŘÍŽOVATKA III/32329 s III/32332

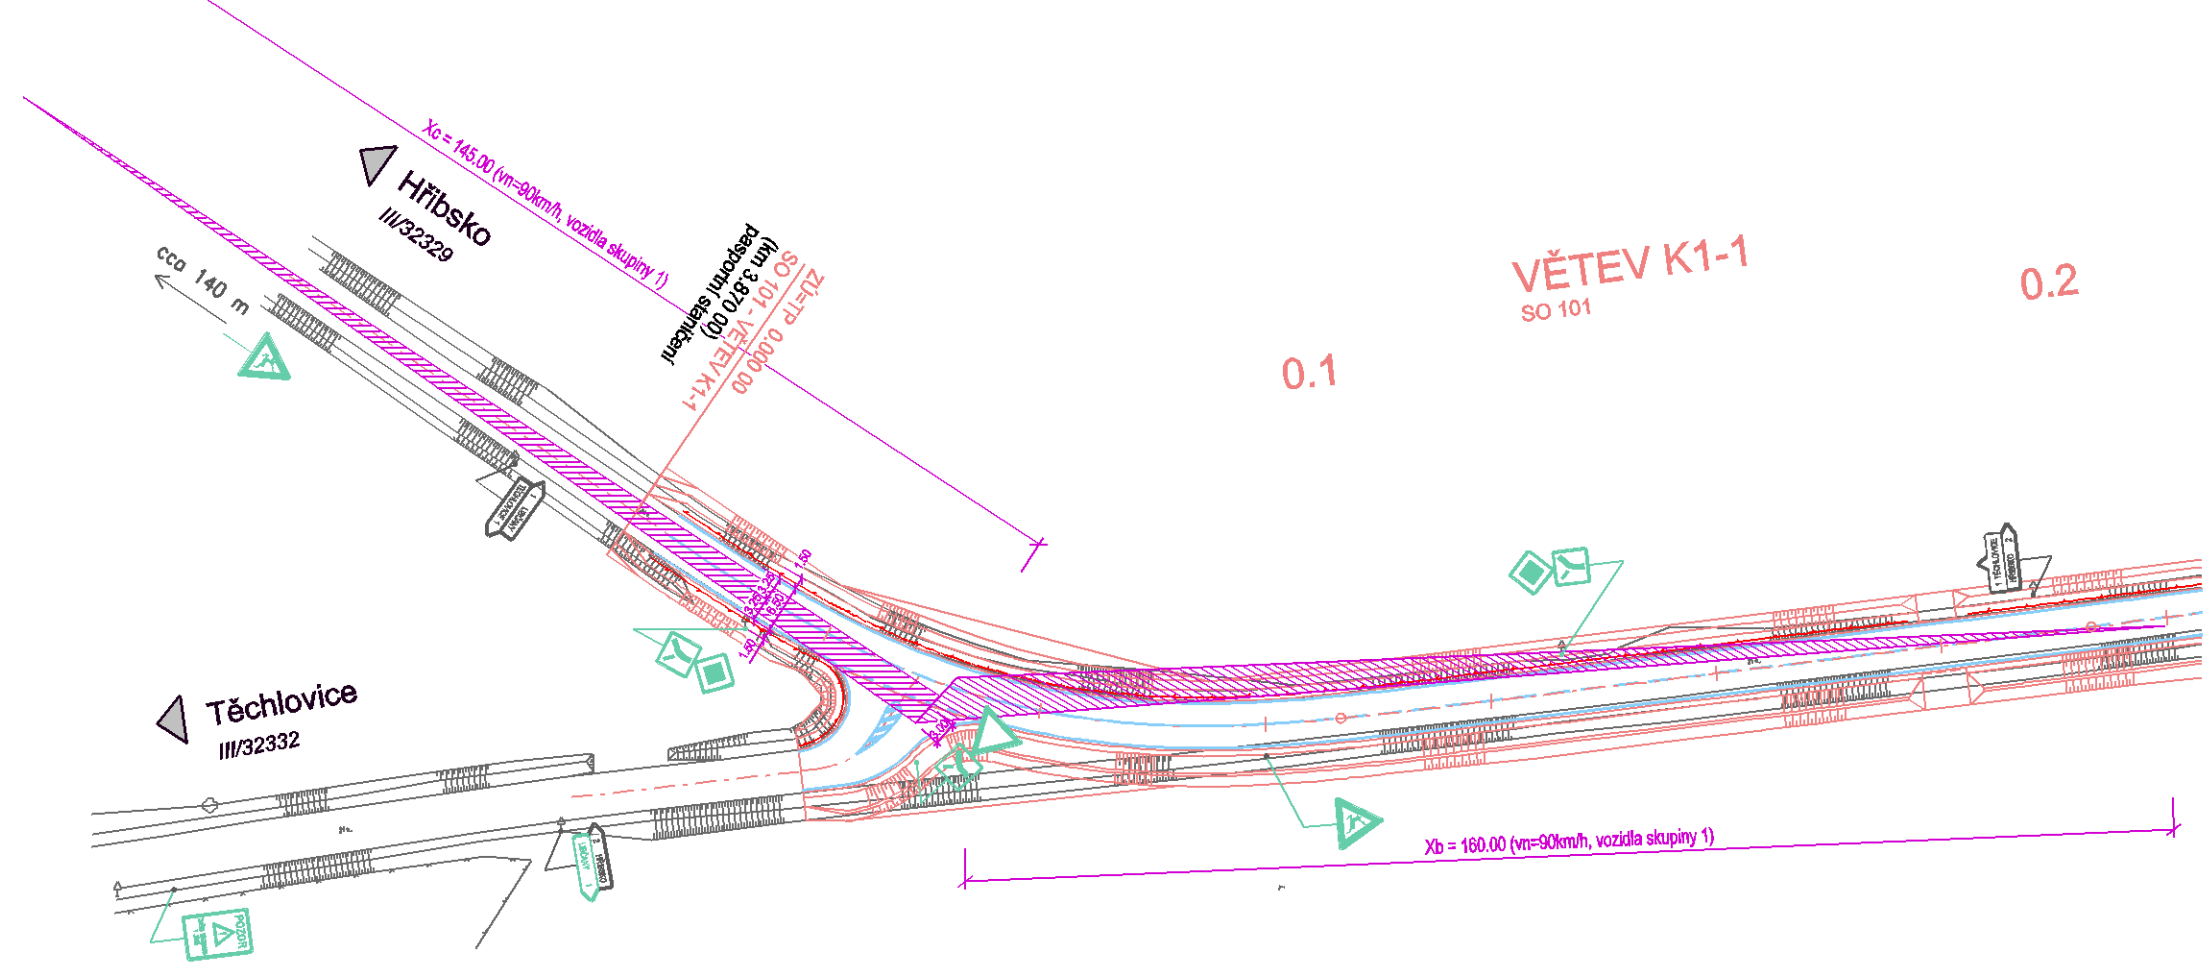


LEGENDA:

- Osa komunikace
- Hrany - nový stav
- Hrany - stávající stav
- Hrany - JINÁ PD, investice Obce Libčany
- Silniční svodidlo
- Navržené vodorovné dopravní značení

PŘECHOD PRO CHODCE A MÍSTA PRO PŘECHÁZENÍ U NOVÉ OKRUŽNÍ KŘÍŽOVATKY III/32329 s III/32317

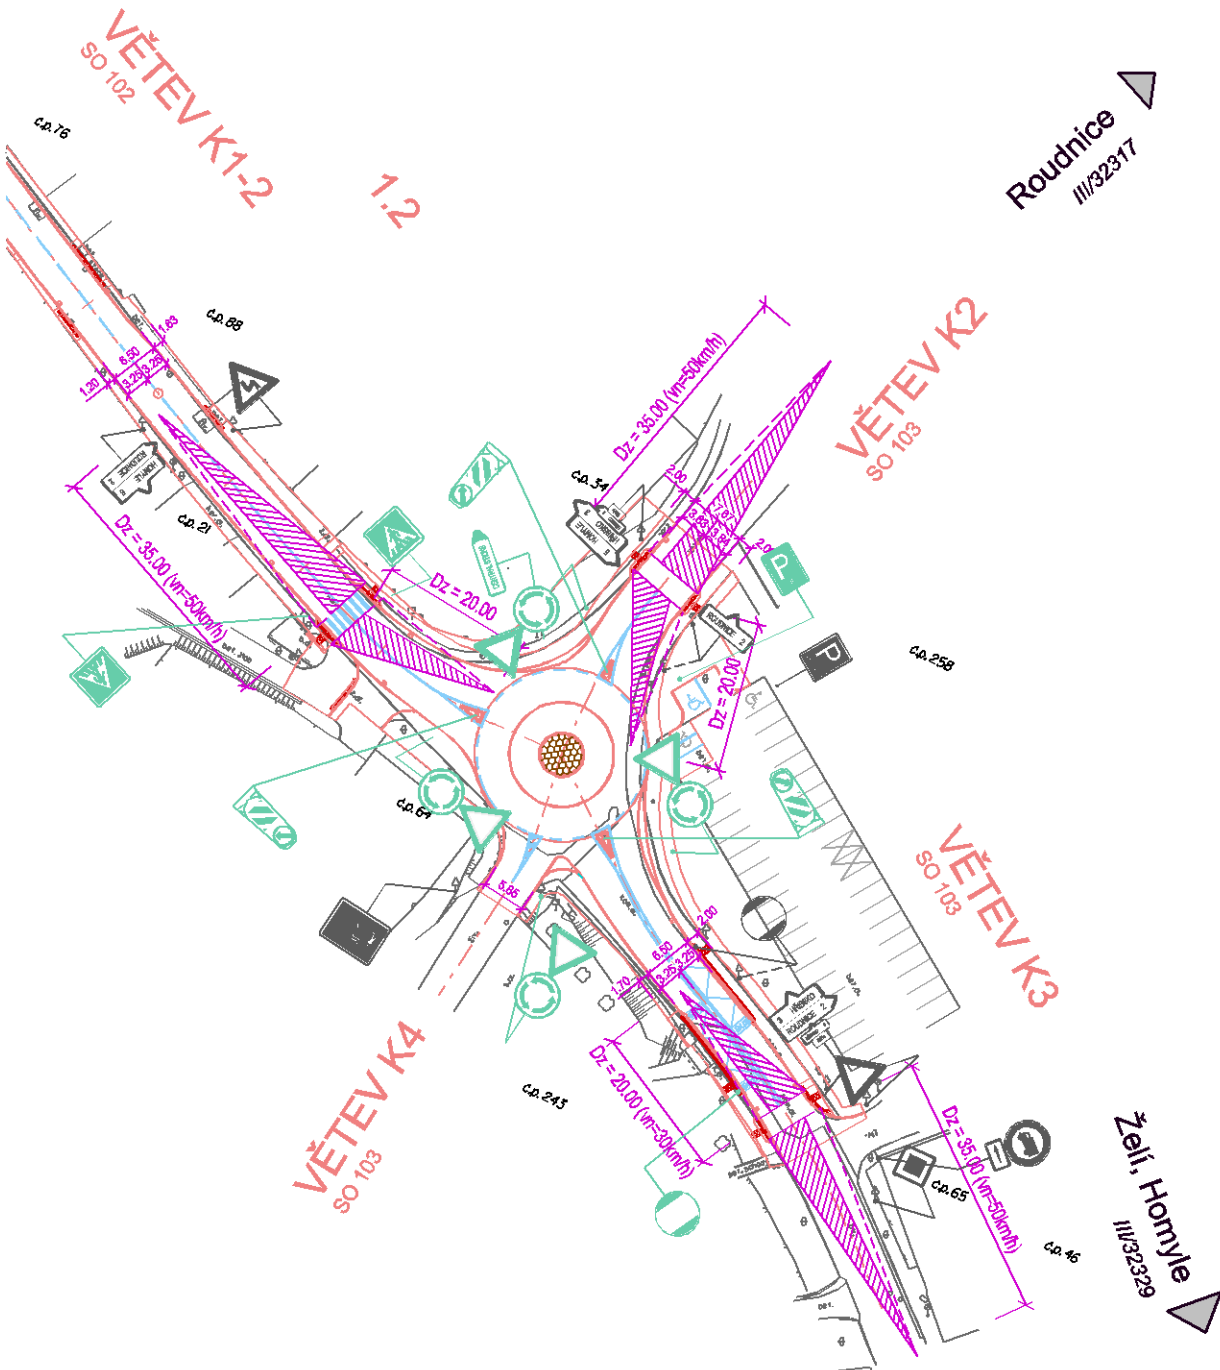

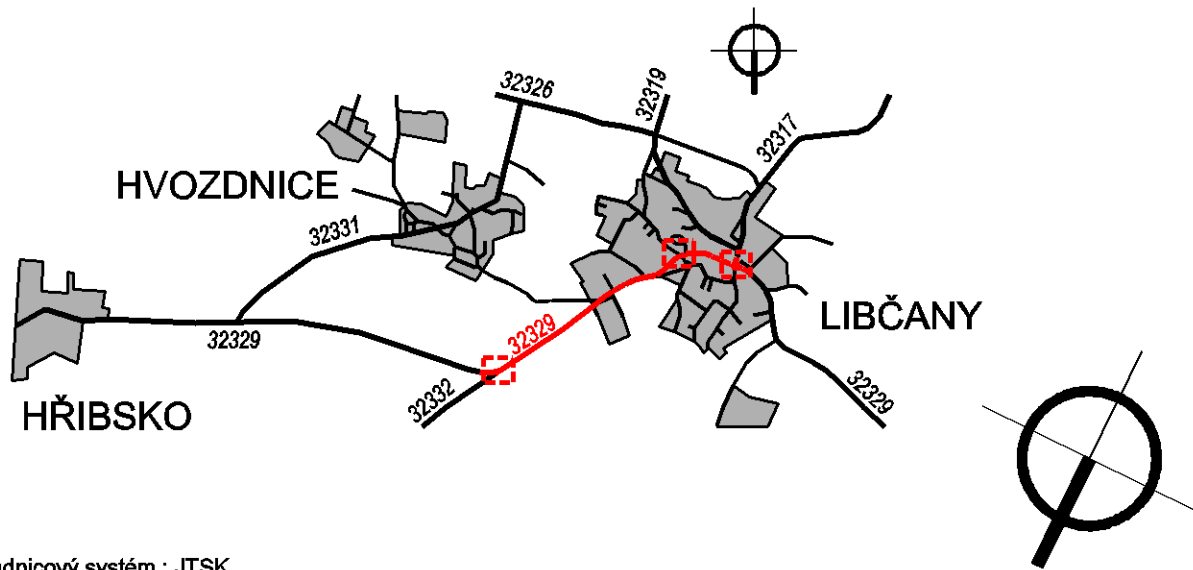

PŘEHLEDOVÉ SCHÉMA:



Souřadnicový systém : JTSK

| Revize | Popis revize | Datum revize |
|--------|--------------|--------------|
| - | - | - |

| | |
|--|-----------------------|
|  SILNIČNÍ PROJEKT spol. s r.o. Palackého třída 12, 612 00 Brno tel.: +420 541 426 085 E-mail: pospisil@silproj.cz | |
| Zodpovědný projektant | Ing. Ondřej Běloušek |
| Vypracoval | Ing. Ondřej Běloušek |
| Kontroloval | Ing. Richard Pospíšil |

| | |
|---|-----------------|
|  AQUA PROCON s.r.o. Projektová a inženýrská společnost Palackého tř. 12, 612 00 Brno tel.: +420 541 426 011 E-mail: info@aquaprocon.cz www.aquaprocon.cz | |
| Vedoucí projektu | Ing. Aleš Mucha |
| Vedoucí dílčího projektu | Ing. Aleš Mucha |

| | |
|------------|----------------------|
| Investor | Královéhradecký kraj |
| Objednatel | Královéhradecký kraj |

| | | | | | | | | | |
|--------|------|---------|--------|--------|------|-------|---------|-----------------|------------|
| Formát | 4xA4 | Měřítko | 1:1000 | Stupeň | PDPS | Datum | 11/2023 | Zakázkové číslo | 1479617-21 |
|--------|------|---------|--------|--------|------|-------|---------|-----------------|------------|

| | | | | | |
|---------------|-----------------------------|--|--|-------|---------|
| Projekt | | | III/32329 KŘÍŽOVATKA S III/32332 - LIBČANY | | |
| F | | | SOUVISÍCÍ DOKUMENTACE | | |
| F.2 | | | PODKLADY A PRŮZKUMY | | |
| Příloha | OVĚŘENÍ ROZHLEDOVÝCH POMĚRŮ | | | | Suprava |
| Číslo přílohy | | | | F.2.7 | Revize |
| | | | | | 0 |