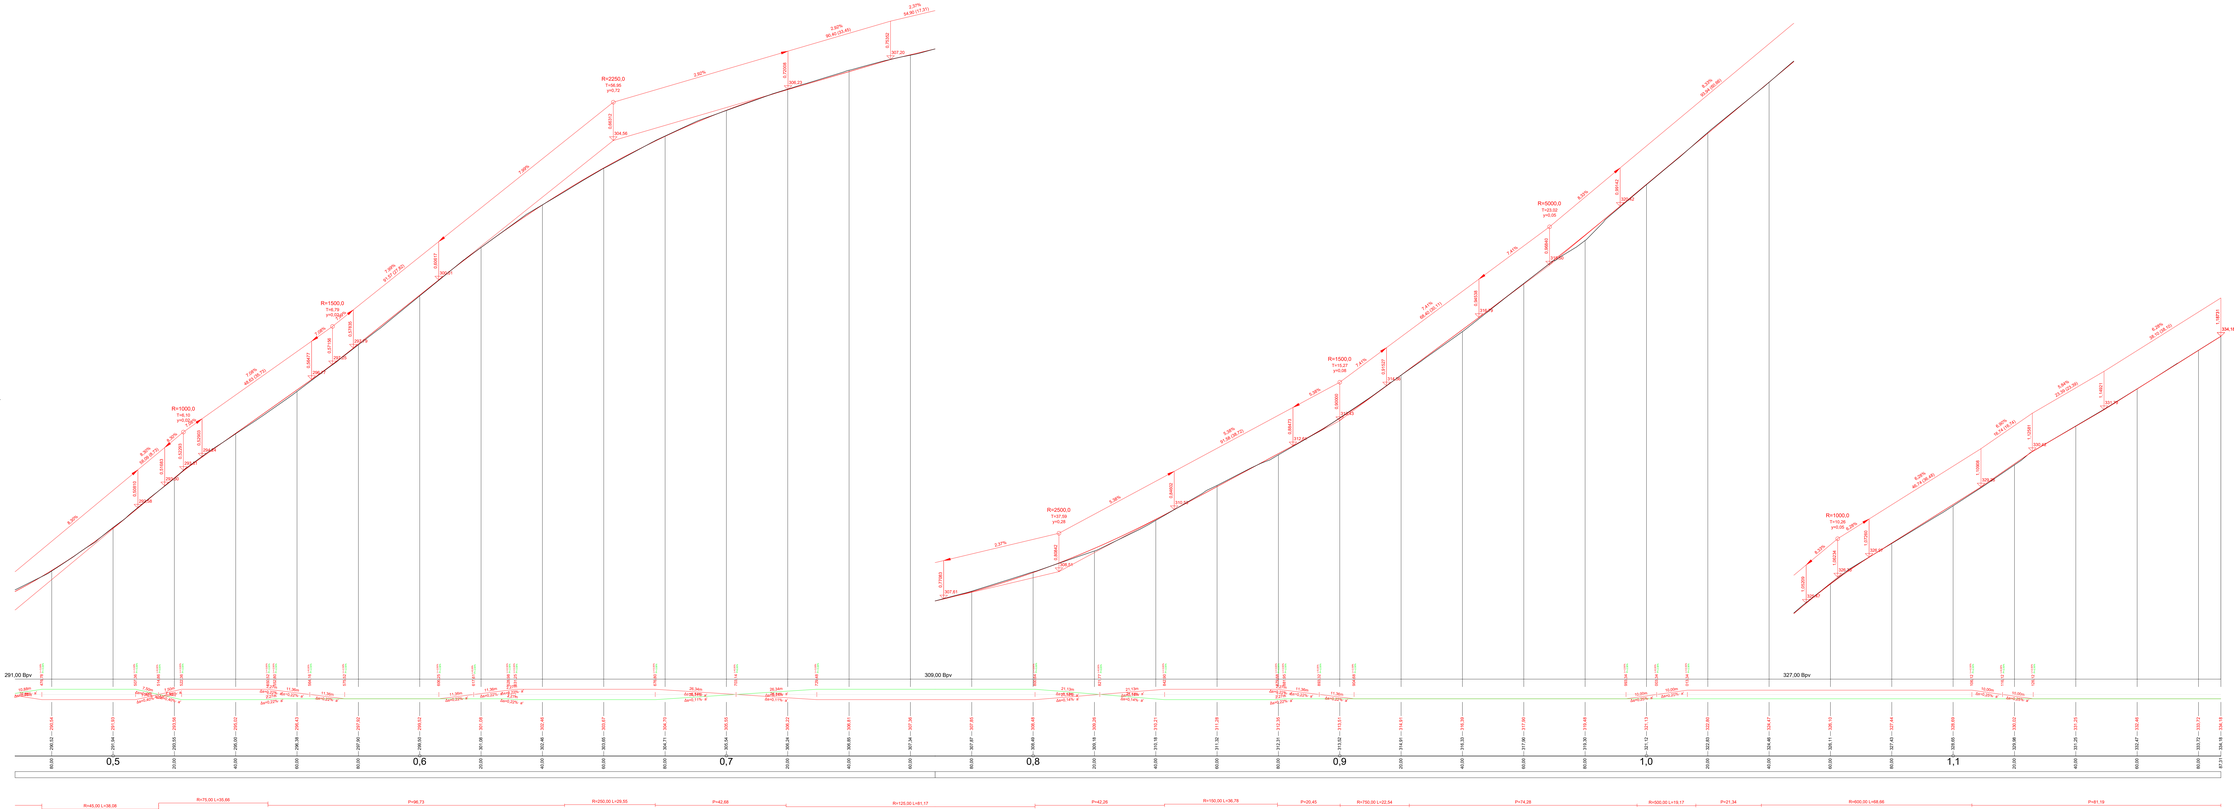

DRUHÁ ČÁST	**III/29923 Choustníkovo Hradiště**
ZÁSTAVBA ČR	**Královéhradecký kraj** Pivovarské náměstí 1245 500 03 Hradec Králové IČ 708 89 546 **Městys Choustníkovo Hradiště** Choustníkovo Hradiště 102 544 42 Choustníkovo Hradiště IČ 602 77 602
SOUŘADNÍCKÝ SYSTÉM BJTSK VÝŠKOVÝ SYSTÉM Bpv	
ZAKVIDAL ČR	**Atelier PROMIKA, s.r.o.** Na Pankráci 1062/58 140 00 Praha IČ 260 80 273

VYPRACOVAL	Ing. Robin Pelikán	HLAVNÍ INŽENÝR PROJEKTU	Ing. Jaroslav Mika
ODPOVĚDNÝ PROJEKTANT	Ing. Petr Pohlak	TECHNICKÁ KONTROLA	Ing. Petr Mazek

III/29923 Choustníkovo Hradiště			
D. DOKUMENTACE OBJEKTŮ			
SO 101 - REKONSTRUKCE III/29923		SO 101	L.mapa
PODÉLNÝ PROFIL - 2. díl		C.dílu.pro	3.2
STUPEŇ: PDPS	DATUM: 09/2023	MĚŘÍTKO: 1:50000	FORMÁT: 84

© Návrh řešení obsažený ve výkresové a textové části je předmětem ochrany dle autorského zákona