PŮDORYS STŘECHY

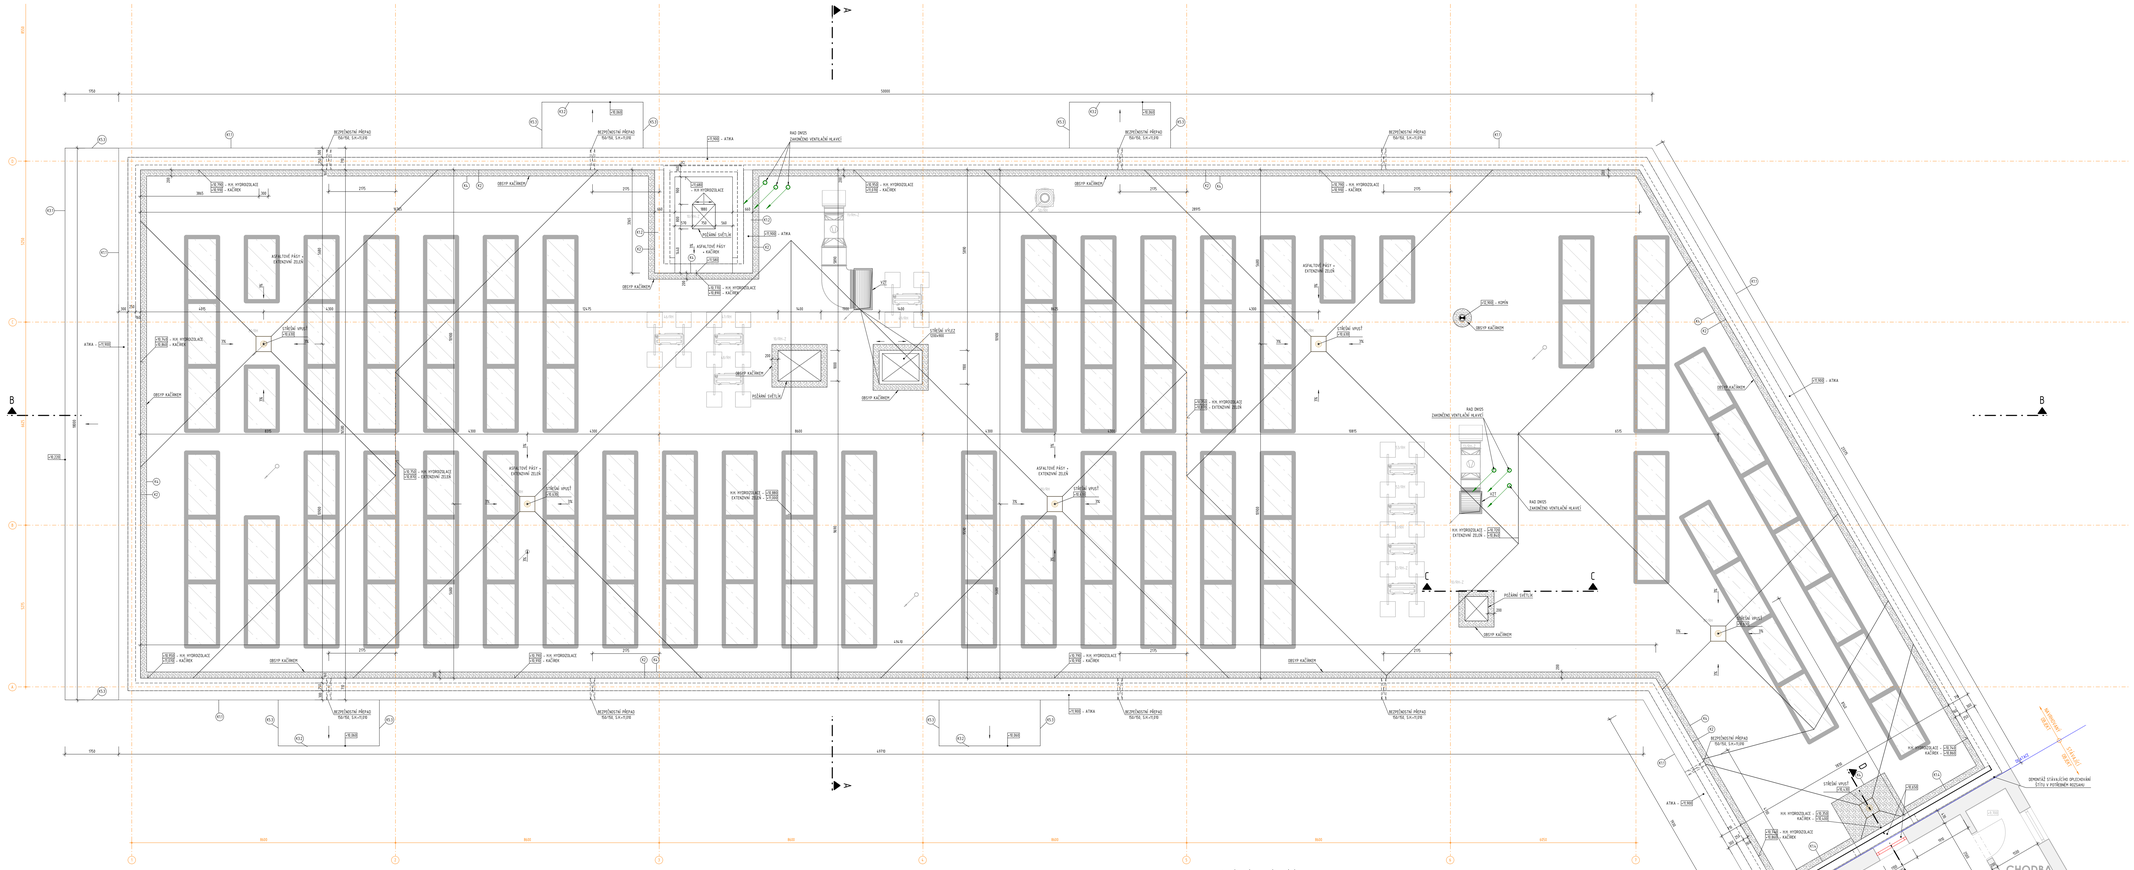

BOURACÍ PRÁCE STÁVAJÍCÍHO OBJEKTU

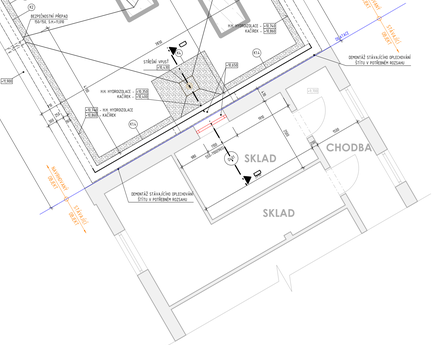

±0,000 = 461,740 m n. m.

SOUŘADNICOVÝ SYSTÉM - JTSK
VÝŠKOVÝ SYSTÉM - B.p.x.

3	-			
2	-			
1	-	ZAPRACOVÁNÍ PŘIPOMÍNEK INVESTORA	12/2023	Nikola POLOVÁ
0	-	ÚPRAVA DMENZÍ KOMÍNU	05/2023	Marek KUBÍČEK

INVESTOR:

Královehradecký kraj

Královehradecký kraj
Pivovarské nám. 1245, 500 03 Hradec Králové
tel.: 495 817 111, fax: 495 817 119, www.krkh.cz
IČO: 00179906, DIČ: CZ00179906

PROJEKTANT:

TECHNICO Opava s.r.o.

TECHNICO Opava s.r.o.
Masarykovo nám. 1/1, 746 01 Opava
tel.: 553 756 111
info@technico.cz

PROJEKTANT:		
ZODP. PROJEKTANT:	Ing. Matěj KUDĚJK	
VYPRACOVAL:	Marek KUBÍČEK	
KONTROLOVAL:	Ing. Martin ULIČNÝ	

ČÁST DOKUMENTACE:

D.1.1. ARCHITEKTONICKO-STAVEBNÍ ŘEŠENÍ

Dostavba domova pro seniory ve Vrchlabí - PD

FORMÁT	2A1A4
DATUM	03/2023
STUPEŇ	DPS
ZAKÁZKOVÉ ČÍSLO	TO-573-DPS
DRUH VÝKRESU	ČÍSLO VÝKRESU
PŮDORYS STŘECHY	1 : 50 D.1.1.b.07_b

K.ú. Vrchlabí, parc.č.: st.506, st.507, st.1205, 1479/1, 1482/1, 1488/5, 1488/12, 1910/3, st.3623, st.4011