TVAR 1.PP

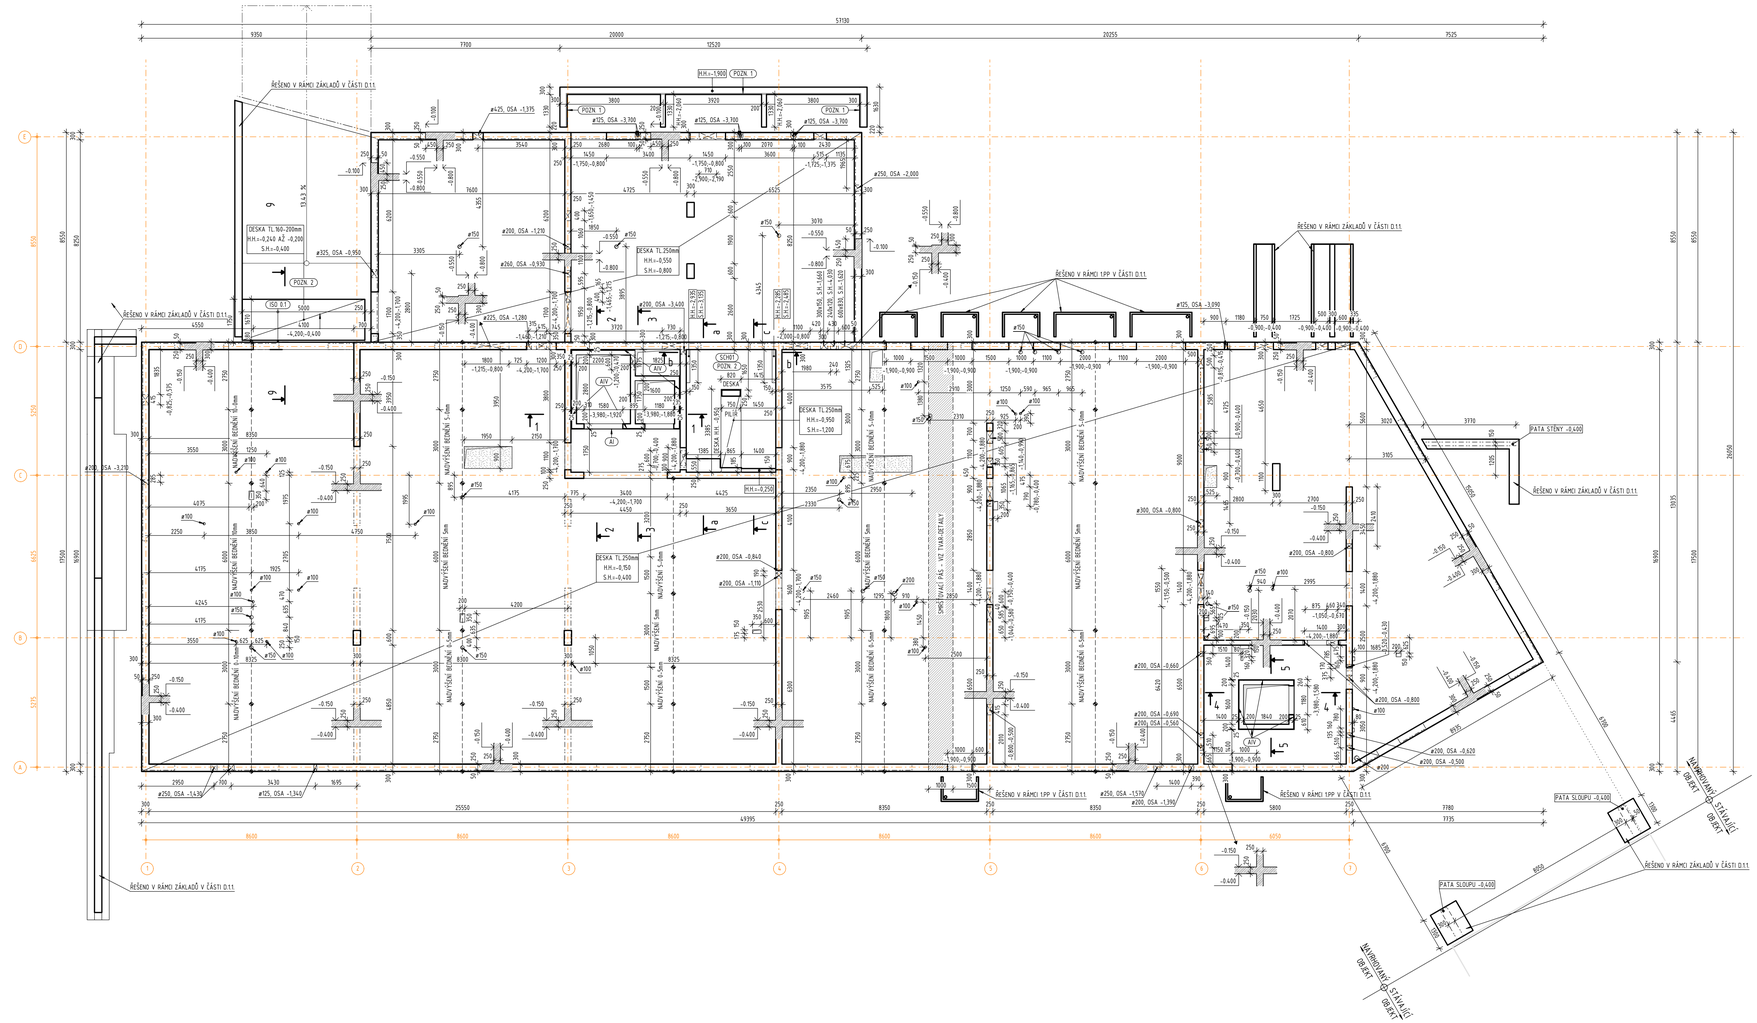

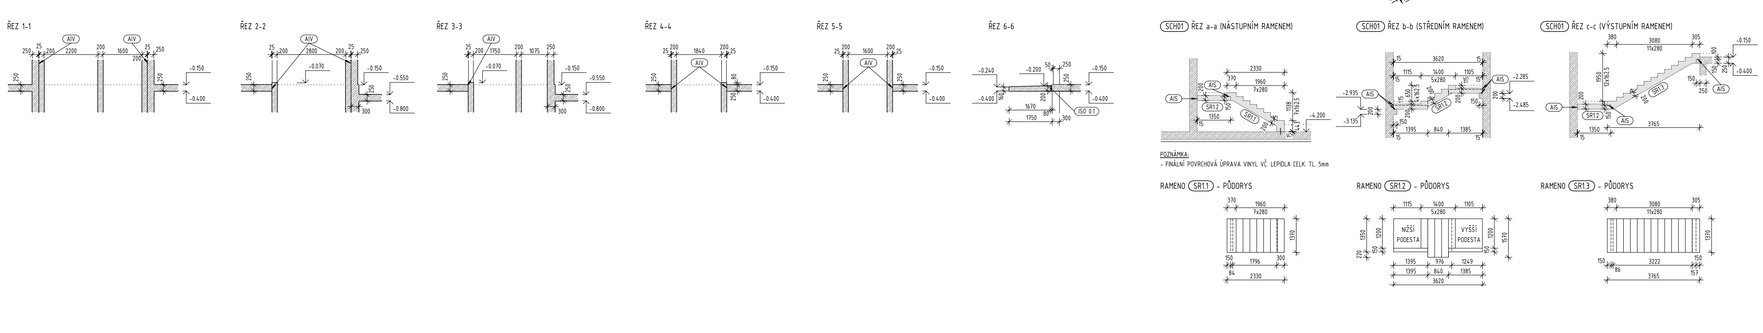

POZNÁMKY:

OBECNĚ:

- KONSTRUKCE JE NAVRŽENA JAKO "HNĚDÁ VANA", TJ. S VNĚJŠÍ HYDROIZOLACÍ.
- PROSTUPY, DRÁŽKY A NIKY PRO JEDNOTLIVÉ PROFESE JSOU ZAKRESLENY PO ODSOUHLASENÍ STATIKEM. JAKÉKOLIV DALŠÍ PROSTUPY NAD RÁMEC TĚCH ZDE UVEDENÝCH NENÍ MOŽNÉ PROVÁDĚT BEZ PŘEDCHOZÍHO ODSOUHLASENÍ STATIKEM PŘED BETONÁŽÍ BUDOU DO BEDNĚNÍ VLOŽENY POMOCNÉ FORMY PRO PŘÍPRAVU PŘÍPADNÝCH PROSTUPŮ. KOORDINOVAT S PROFESEMI. JSOU ZAKRESLENY VŠECHNY PROSTUPY, S JAKÝMKOLIV ROZMĚREM VĚTŠÍM NEŽ 100mm.
- U PROSTUPŮ UMÍSTĚNÝCH U HRAN ČI OKRAJŮ SVISLÝCH KONSTRUKCÍ, POPŘ. NA MODULOVÝCH OSÁCH, NENÍ UVEDENA PŮDORYSNÁ KÓTA.
- V PŘÍPADĚ ZÁKL. DESKY JSOU PROSTUPUJÍCÍ POTRUBÍ ZAKRESLENY A KÓTOVÁNY VE VÝKRESECH JEDNOTLIVÝCH PROFESÍ VČ. SPECIFIKACE ZPŮSOBU PROVEDENÍ (CHRÁNIČKY, TĚSNĚNÍ, APOD.). VE VÝKRESE TVARU NENÍ KRESLENO. BUDE OSAZENO PŘED BETONÁŽÍ ZÁKL. DESKY.
- VŠECHNY VIDITELNÉ HRANY KONSTRUKCÍ ZKOSIT ROZMĚREM 30/30mm.
- DO PRACOVNÍCH SPÁR BUDOU VLOŽENY TĚSNÍCÍ PRVKY (TĚSNÍCÍ BOBTNAJÍCÍ PÁSY). PROSTUPY KONSTRUKCEMI BUDOU OPATŘENY SPECIÁLNÍMI TĚSNÍCÍMI PRVKY (CHRÁNIČKAMI).
- V PŘÍPADĚ NEMOŽNOSTI PROVÉST VEDENÍ EL. KABELŮ POD OMÍTKOU, V PODHLEDU, ZA OBKLADEM, APOD., JE NUTNÉ DO STĚN ČI STROPNÍCH DESEK PŘED JEJICH BETONÁŽÍ OSADIT ELEKTRO KRABICE VČ. TRUBKOVÁNÍ, DLE POŽADAVKŮ PROFESE ELEKTRO.
- MEZI SCHODIŠŤOVÁ RAMENA A STĚNOVÉ KONSTRUKCE JE NUTNÉ VLOŽIT AKUSTICKOU SPÁROVOU DESKU TL. 15mm.
- ZPŮSOB PROVÁDĚNÍ ŽB KONSTRUKCÍ Z POHLEDU PRACOVNÍCH A TECHNOLOGICKÝCH SPÁR JE UVEDEN V TECHNICKÉ ZPRÁVĚ.
- ZHOTOVITEL JE PŘI PROVÁDĚNÍ BETONOVÝCH MONOLITICKÝCH KONSTRUKCÍ POVINEN POSTUPOVAT DLE USTANOVENÍ PLATNÝCH NOREM, ZEJMÉNA ČSN EN 13670, POUŽITÍ BEDNĚNÍ SE ŘÍDÍ USTANOVENÍM TÉTO NORMY, ZEJMÉNA PAK ČL. 5 BEDNĚNÍ A JEHO PODPĚRNÉ KONSTRUKCE, SOUVISEJÍCÍMI ČL. 8.5 A 8.6, PŘÍLOHA B.
- PŘI VÝSKYTU NESROVNALOSTÍ JE NUTNÉ PŘED PROVÁDĚNÍM STAVEBNÍCH KONSTRUKCÍ TYTO NESROVNALOSTI KONZULTOVAT S PROJEKTANTEM!!
- NEDÍLNOU SOUČÁSTÍ JE TECHNICKÁ ZPRÁVA A STATICKÉ POSOUZENÍ VIZ STAVEBNĚ KONSTRUKČNÍ ŘEŠENÍ

MATERIÁLOVÉ CHARAKTERISTIKY:

BETON: NOSNÉ KONSTRUKCE VNITŘNÍ MONOLITICKÉ C25/30-XC1-Cl0,2-Dmax22-S3
BALKÓNY A VNĚJŠÍ ZASTŘEŠENÍ C25/30-XC4,XF1-Cl0,2-Dmax22-S3, VIDITELNÉ ČÁSTI V POHLEDOVÉ KVALITĚ TŘÍDY PB2
PREFA. PRVKY SCHODIŠTĚ C30/37-XC1 - PRVKY VYROBIT V PREFA VÝROBNĚ ZE SMĚSÍ, JEJICHŽ PARAMETRY STANOVÍ VYROBCE

DLE PŘÍLOHY Č.13 K VYHLÁŠCE Č.499/2006 Sb. V PLATNÉM ZNĚNÍ ZAJIŠŤUJE PODROBNOU DOKUMENTACI VYZTUŽENÍ ŽELEZOBETONOVÝCH MONOLITICKÝCH KONSTRUKCÍ ZHOTOVITEL STAVBY.

LEGENDA ZNAČENÍ:

PŮDORYS SKLOPENÝ ŘEZ

- NOSNÉ KONSTRUKCE ŽELEZOBETONOVÉ MONOLITICKÉ/PREFA
- PROSTUP VE STROPNÍ DESCE
- OBRYS KONSTRUKCE VYŠŠÍHO PODLAŽÍ
- DÉLKA OTVORU — OTVORY NEJSOU KÓTOVÁNY K PODLAZE, JSOU DEFINOVÁNY SPODNÍ A HORNÍ HRANOU SPODNÍ HRANA; HORNÍ HRANA
- PROSTUP VE STROPNÍ DESCE S OSAZENÍM 3i INSTALAČNÍHO BLOKU PŘED BETONÁŽÍ

LEGENDA VÝROBKŮ (DÉLKY PLATÍ PRO CELÝ OBJEKT):

- AIV — AKUSTICKÁ IZOLACE MEZI ŽB KONSTRUKCÍ VÝTAHOVÉ ŠACHTY A OKOLNÍM ŽB KONSTRUKCEMI OBJEKTU ISTĚNY, STROPNÍ DESKY) VYPLNĚNA AKUSTICKÝM MATERIÁLEM V TL. 25mm
- AIS — AKUSTICKÁ IZOLACE MEZI ŽB KONSTRUKCÍ SCHODIŠŤOVÉHO RAMENE A PODPORUJÍCÍ KONSTRUKCÍ (DESKA, STĚNA) TL. CCA 15mm. MEZI SCHODIŠŤOVÁ RAMENA A STĚNOVÉ KONSTRUKCE JE NUTNÉ VLOŽIT AKUSTICKOU SPÁROVOU DESKU TL. 15mm.
- ISO Z.1 — ISO DESKA-DESKA S NÁVRH. ÚNOS. MIN. Vrd,z = ±45kN/m'; Mrd = ±45kNm/m'; VÝŠKA 280mm, KRYTÍ VÝZTUŽE DOLNÍ 30mm - HORNÍ 35mm; CELKEM 12,0bn
- ISO 0.1 — ISO DESKA-DESKA S NÁVRH. ÚNOS. MIN. Vrd,z = 60kN/m'; Mrd = -25kNm/m'; VÝŠKA 160mm, KRYTÍ HORNÍ TAŽENÉ VÝZTUŽE 35mm, CELKEM 5,0bn
- ISO 1.1 — ISO DESKA-DESKA S NÁVRH. ÚNOS. MIN. Vrd,z = 60kN/m'; Mrd = -25kNm/m'; VÝŠKA 160mm, KRYTÍ HORNÍ TAŽENÉ VÝZTUŽE 35mm, CELKEM 5,0bn
- ISO 1.2 — ISO DESKA-DESKA S NÁVRH. ÚNOS. MIN. Vrd,z = 60kN/m'; Mrd = -43kNm/m'; VÝŠKA 200mm, KRYTÍ HORNÍ TAŽENÉ VÝZTUŽE 35mm, CELKEM 12,0bn
- ISO 1.3 — ISO DESKA-DESKA S NÁVRH. ÚNOS. MIN. Vrd,z = 60kN/m'; Mrd = -43kNm/m'; VÝŠKA 200mm, KRYTÍ HORNÍ TAŽENÉ VÝZTUŽE 35mm, CELKEM 4,5bn
- ISO 2.1 — ISO STĚNA-STĚNA S NÁVRH. ÚNOS. MIN. Vrd,z = 50kN/m'; Mrd = ±25kN/m'; VÝŠKA 150mm, DÉLKA 2940mm, CELKEM 44s
- ISO 2.2 — ISO DESKA-STĚNA S NÁVRH. ÚNOS. MIN. Vrd,z = 55kN/m'; Mrd = -29kNm/m'; VÝŠKA 160mm, KRYTÍ HORNÍ TAŽENÉ VÝZTUŽE 35mm, CELKEM 12,0bn
- ISO 2.3 — ISO DESKA-DESKA S NÁVRH. ÚNOS. MIN. Vrd,z = 60kN/m'; Mrd = -43kNm/m'; VÝŠKA 200mm, KRYTÍ HORNÍ TAŽENÉ VÝZTUŽE 35mm, CELKEM 12,0bn
- ISO 3.1 — ISO STĚNA-STĚNA S NÁVRH. ÚNOS. MIN. Vrd,z = 50kN/m'; Mrd = ±25kN/m'; VÝŠKA 150mm, DÉLKA 2940mm, CELKEM 44s
- ISO 3.2 — ISO DESKA-STĚNA S NÁVRH. ÚNOS. MIN. Vrd,z = 55kN/m'; Mrd = -29kNm/m'; VÝŠKA 160mm, KRYTÍ HORNÍ TAŽENÉ VÝZTUŽE 35mm, CELKEM 12,0bn
- ISO 3.3 — ISO DESKA-DESKA S NÁVRH. ÚNOS. MIN. Vrd,z = 90kN/m'; Mrd = -60kNm/m'; VÝŠKA 200mm, KRYTÍ HORNÍ TAŽENÉ VÝZTUŽE 35mm, CELKEM 17,4bn

POZN. 1 — PŘÍSEM ZABETONOVANÝ OCELOVÝ ÚHELNÍK PRO ULOŽENÍ OCELOVÉHO POROROŠTU, PODROBNĚ VIZ VÝPIS ZÁMEČNICKÝCH VÝROBKŮ VIZ ČÁST D.1.1

POZN. 2 — V PROSTORU OBOU VNITŘNÍCH SCHODIŠŤ A V PROSTORU VENKOVNÍ RAMPY OSADIT DO STĚN PŘED JEJICH BETONÁŽÍ ELEKTRO KRABICE VČ. TRUBKOVÁNÍ PRO MOŽNOST PROVEDENÍ OSVĚTLENÍ, PODROBNĚ ŘEŠENO V PROFESI ELEKTRO

VÝKRES ŘEŠÍ TVAR KONSTRUKCÍ 1.PP (SVISLÉ KONSTRUKCE 1.PP A STROP 1.PP)

SOUŘADNICOVÝ SYSTÉM: JTSK
±0,000 = 461,740 m n. m. VÝŠKOVÝ SYSTÉM: B.p.v.

ZMĚNY					
4					
3	ZAPRACOVÁNÍ PŘIPOMÍNEK INVESTORA A DODATEČNÝCH INFORMACÍ	DATUM	12/2023	PODPIS	Ing. Dušan HALAMA
2	KOORDINACE PROFESÍ		05/2023		Ing. Dušan HALAMA

INVESTOR:
Královehradecký kraj
Královehradecký kraj
Pivovarské nám. 1245, 500 03 Hradec Králové
tel.: +420 495 817 111, fax: +420 495 817 330
e-mail: posta@kr-kralovehradecky.cz

PROJEKTANT:
TECHNICO Opava s.r.o.
TECHNICO Opava s.r.o.
Hradecká 1579/91
746 01 Opava
tel: 553 760 870
info@technico.cz

PROJEKTANT:		
ZODP. PROJEKTANT:	Ing. Dušan HALAMA	
VYPRACOVAL:	Ing. Dušan HALAMA	
KONTROLOVAL:	Ing. Martin ULIČNÝ	

ČÍSLO PARE:

ČÁST DOKUMENTACE:
D.1.2. STAVEBNĚ KONSTRUKČNÍ ŘEŠENÍ

Dostavba domova pro seniory ve Vrchlabí - PD

FORMÁT	10×A4
DATUM	03/2023
STUPEŇ	DPS
ZAKÁZKOVÉ ČÍSLO	TO-573-DPS

K.ú. Vrchlabí, parc.č.: st. 506, st. 657, st. 1205, 1476/1, 1482/1, 1488/6, 1468/12, 1810/3, st. 3623, st. 4011

TVAR 1.PP

MĚŘÍTKO: 1 : 100 | ČÍSLO VÝKRESU: D.1.2.c.02_b.