

03		
02		
01		
ZMĚNA	POPIS	DATUM



ING. IVAN ŠÍR

PROJEKTOVÁNÍ DOPRAVNÍCH STAVEB CZ s.r.o.
Haškova 1714/3, 500 02 Hradec Králové, tel: +420 603 181 473, sir@sirivan.cz, www.sirivan.cz

IČ: 259 62 914

Objednatel: Královehradecký kraj

Pivovarské náměstí 1245, 500 03 Hradec Králové

III/30416 Vysokov - opěrná zeď, odstranění havarijního stavu

■ kraj:
Královéhradecký

■ MÚ / OU:
Hradec Králové

■ stupeň utajení:
bez utajení

■ datum:
11 / 2023

■ zakázkové číslo:
O21020

■ stupeň PD:
PDPS

■ odpovědný projektant stavby:
Ing. Ivan Šír

■ odpovědný projektant objektu:
Ing. Jan Fiala

■ vypracoval:
Ing. Tomáš Doležal

■ kontroloval:
Ing. Jan Fiala

■ změna číslo:
00

■ měřítko:
1:100

Šír

Fiala


SO 251 - OPĚRNÁ ZEĎ

PŘÍČNÉ ŘEZY


D.1.2.1

5


ŘEZ 1
km 0,280 00



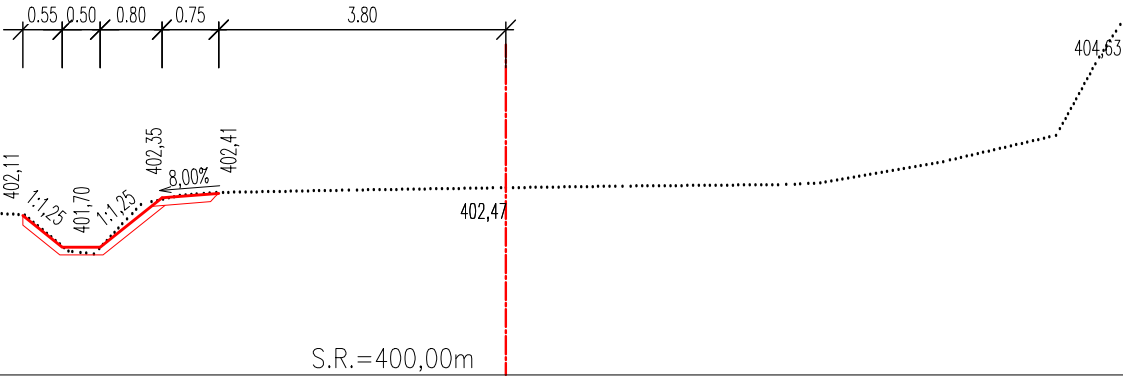


ŘEZ 2
km 0,300 00

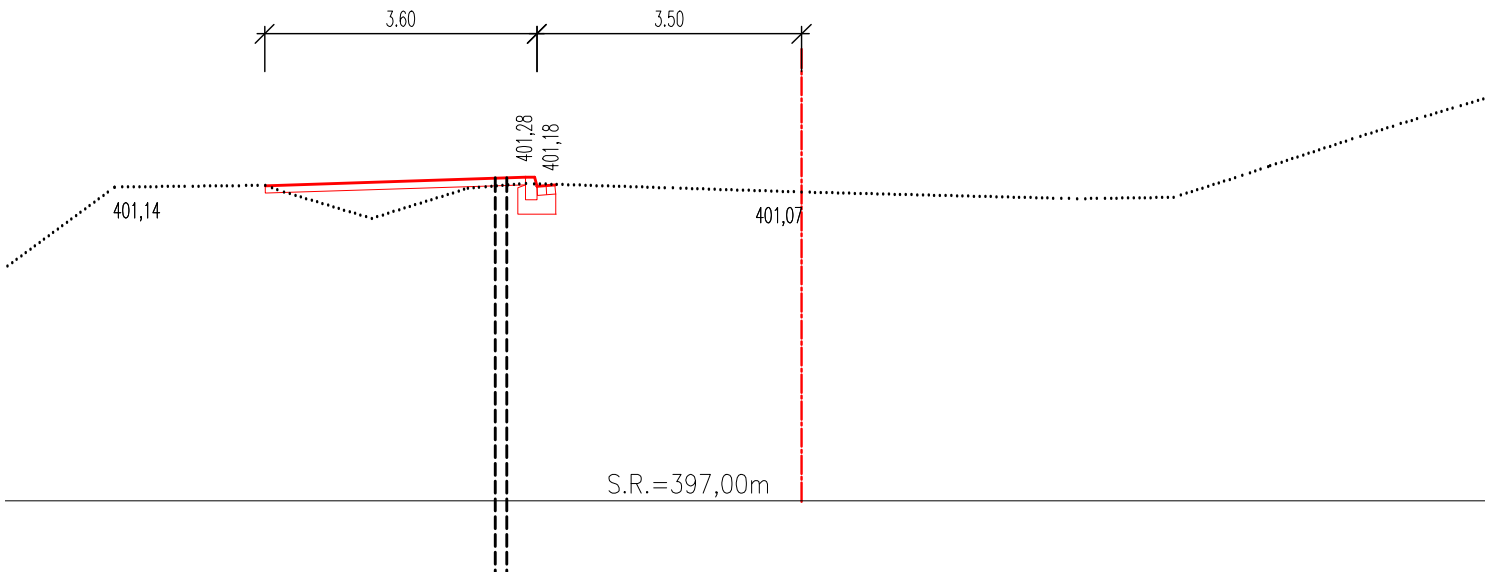


ŘEZ 3
km 0,320 00

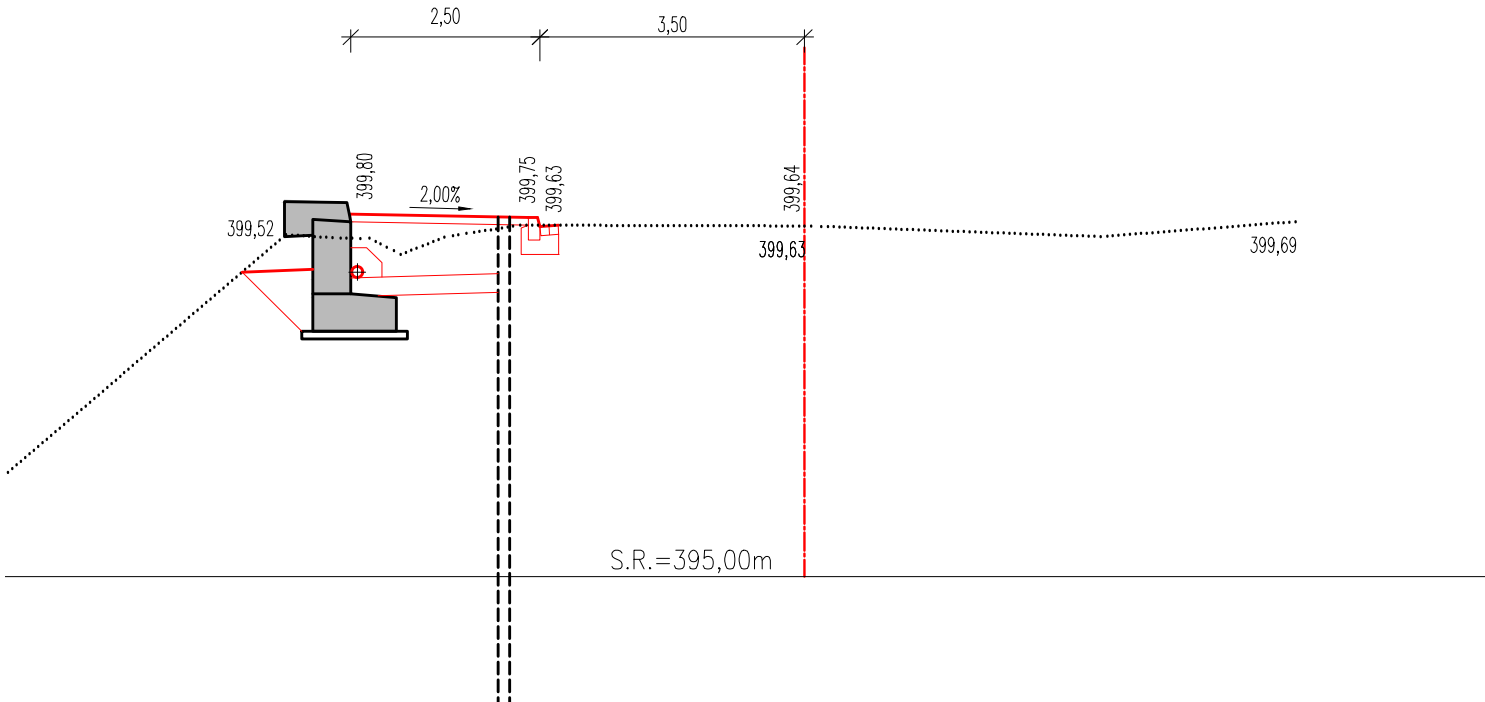


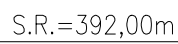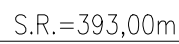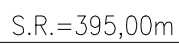


ŘEZ 7
km 0,400 00

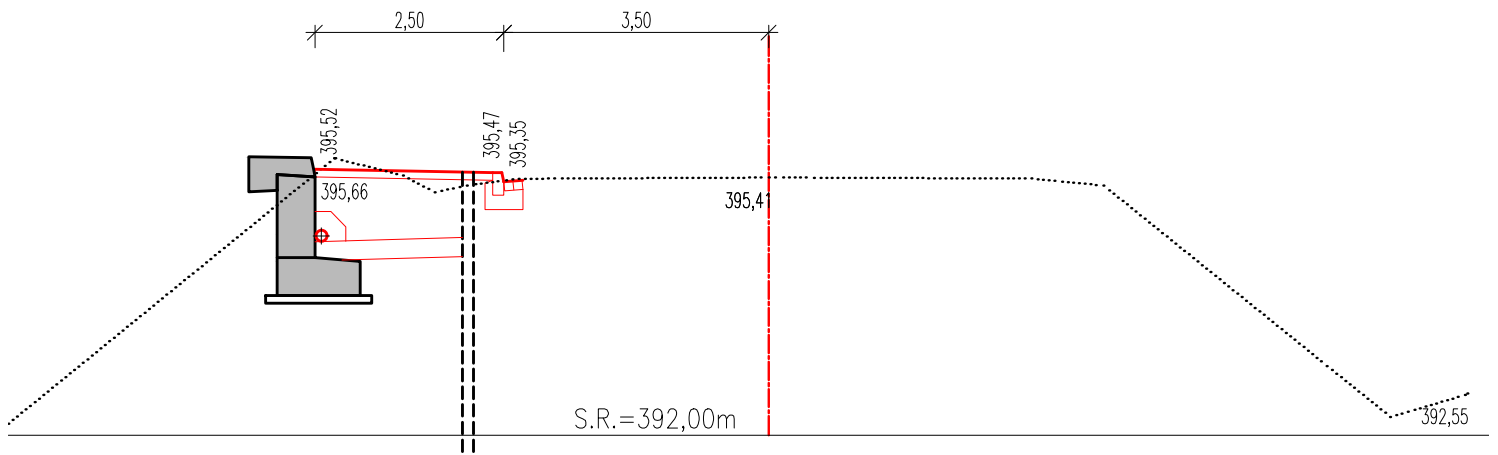

ŘEZ 8
km 0,420 00

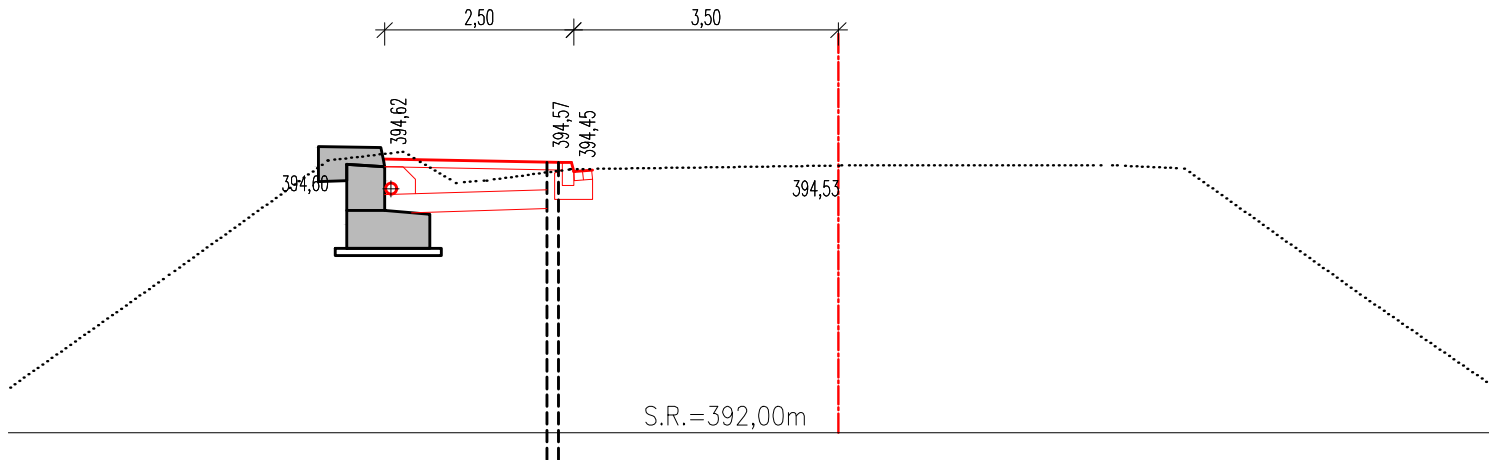

ŘEZ 9
km 0,440 00

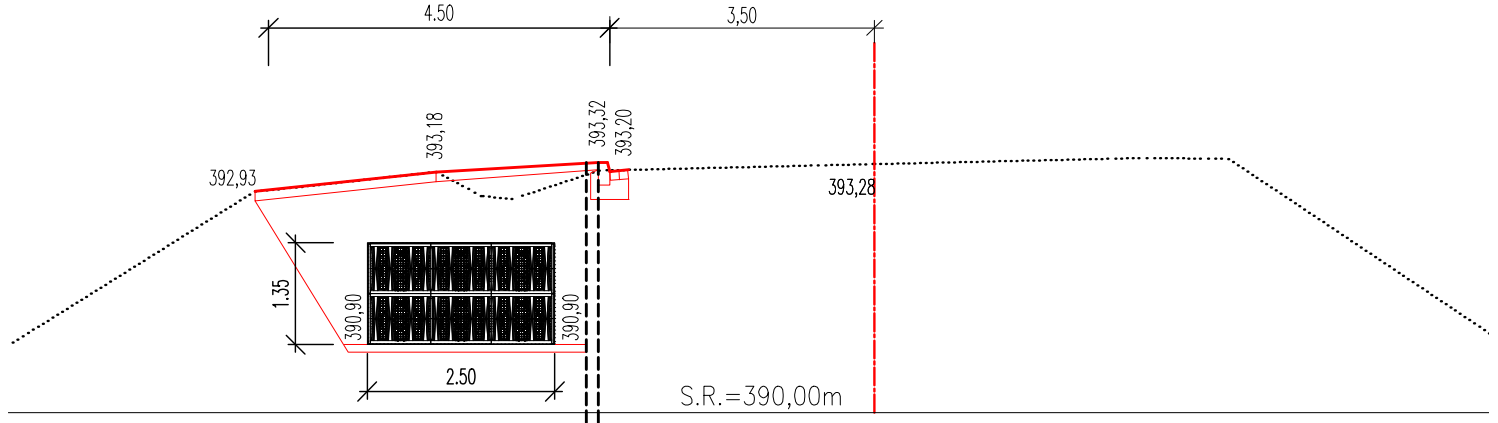

ŘEZ 10
km 0,460 00

