


**M 1:10**

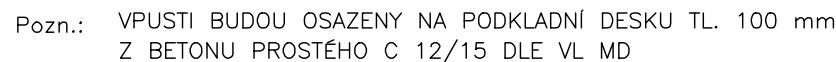

03		
02		
01		
ZMĚNA	POPIS	DATUM



PROJEKTOVÁNÍ DOPRAVNÍCH STAVEB CZ s.r.o.  
Haškova 1714/3, 500 02 Hradec Králové, tel: +420 603 181 473, sir@sirivan.cz, www.sirivan.cz

IČ: 259 62 914

### III/30416 Vysokov - opěrná zeď, odstranění havarijního stavu

■ měřítko:  
1:10

## 1.6