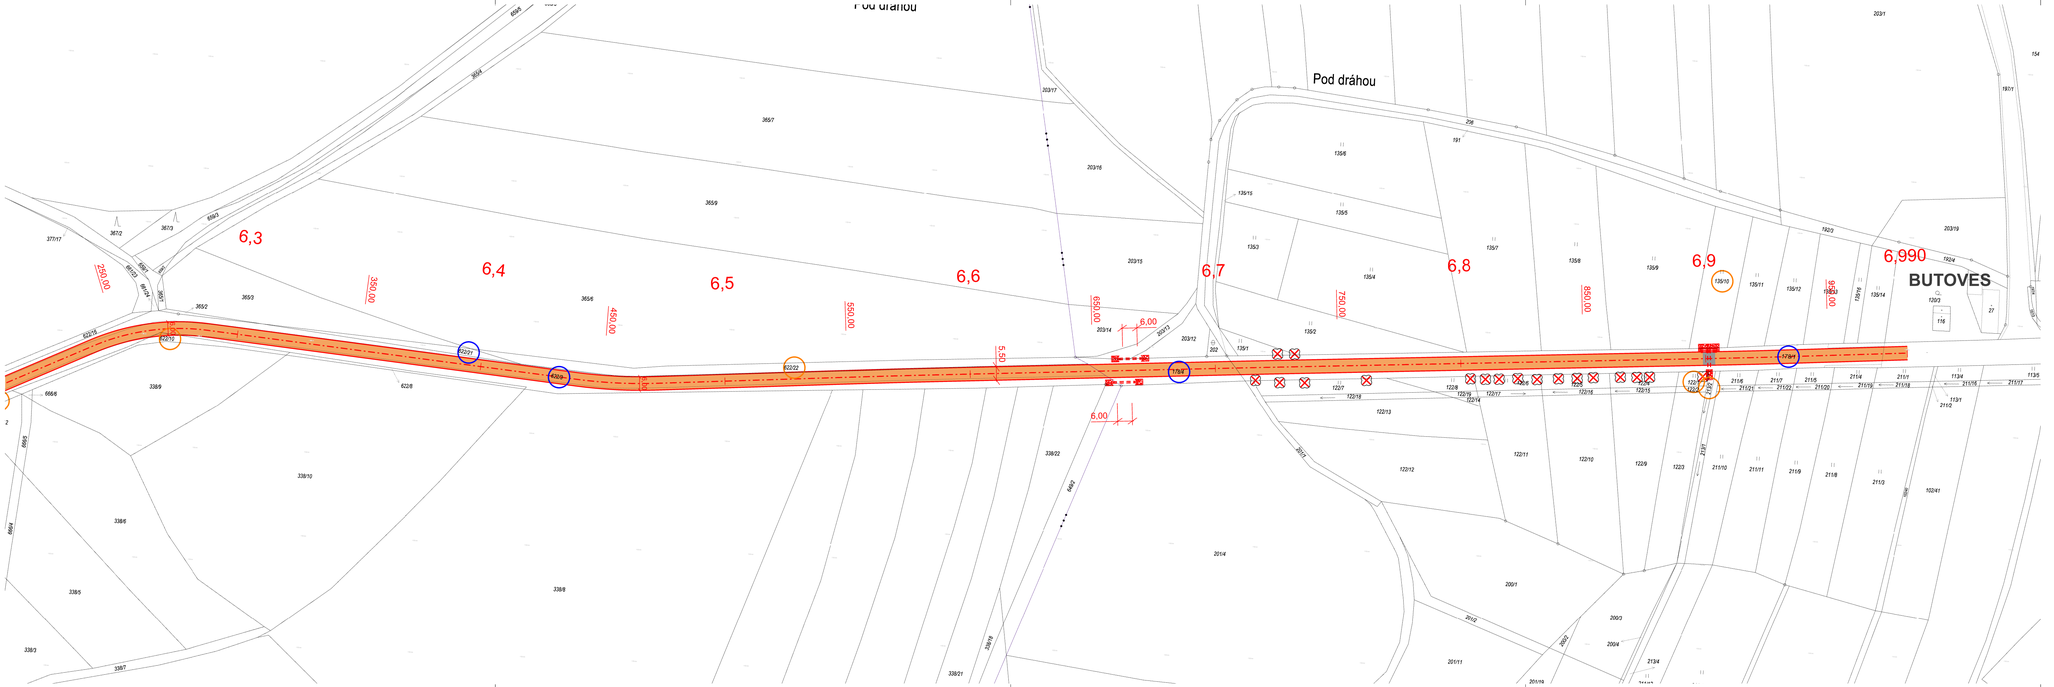

LEGENDA:

NAVRŽENÉ:

- VOZOVKA - OBNOVA KONSTRUKCE VOZOVKY
- VOZOVKA - OBNOVA ASFALTOVÉHO KRYTU
- NEZPEVNĚNÁ KRAJNICE, R-mat
- DLÁŽDĚNÝ RIGOL
- PŘEDLÁŽDĚNÍ STÁVAJÍCÍHO CHODNÍKU
- OSA
- KÁCENÍ / PROŘEZ STROMŮ

KN:

- 622/2 POZEMKY OBCÍ
- 622/6 POZEMKY JINÝCH VLASTNÍKŮ
- 622/3 POZEMKY KHK

SOUŘADNÝ SYSTÉM S-JTSK, VÝŠKOVÝ SYSTÉM Bpv

OBJEDNATEL: KRÁLOVEHRADECKÝ KRAJ

ZPRACOVATEL: **Ing. Jan Lahoda**
Královehradecký kraj
Pivovarské náměstí 1245
500 03 Hradec Králové
IČ: 06654720
Email: silprol@silprol.cz
Tel.: 604 661 982

Č. ZAKÁZKY: 19-11
DATUM: 09.2019
REVIZE: -

AKCE: **III/32834 MILÍČEVES - BUTOVES**

VYPRACOVAL: Ing. Jan Lahoda — PARÉ
ZODPOVĚDNÝ PROJEKTANT: Ing. Jan Lahoda

ČÁST: SITUAČNÍ VÝKRESY
STAVEBNÍ OBJEKT: -

VÝKRES: **KATASTRÁLNÍ SITUAČNÍ VÝKRES km 6,250 - 6,990**

MĚŘÍTKO	STUPEŇ	ČÁST	PŘÍLOHA
1 : 1000	PDPS	C	2.2