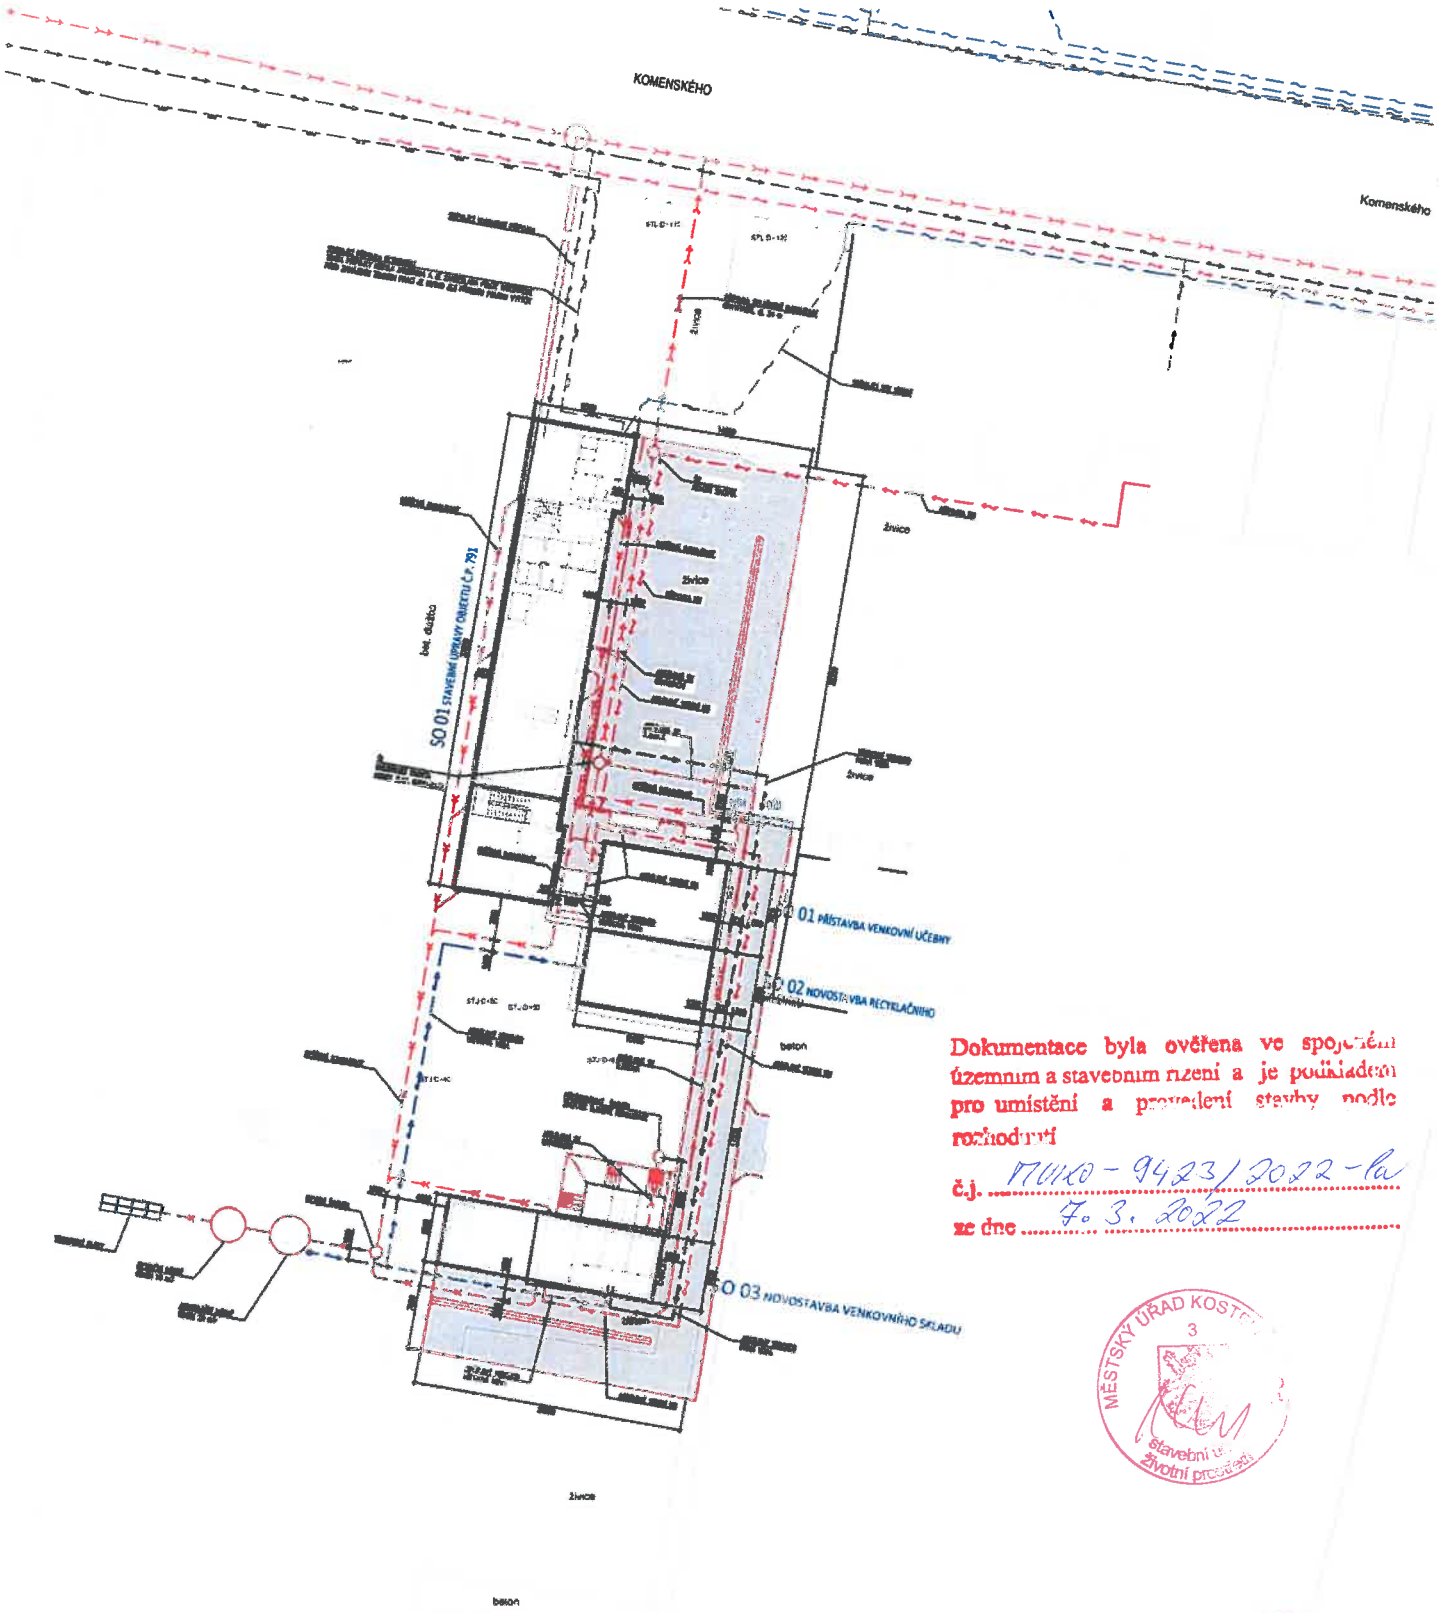

Dokumentace byla ověřena ve spojeném územním a stavebním řízení a je podkladem pro umístění a provedení stavby podle rozhodnutí

č.j. MUKO - 9423/2022-la

ze dne 7. 3. 2022

MĚSTSKÝ ÚŘAD KOSTELEC 3 stavební úřad životní prostředí

Ing. RADEK DĚDINA inženýr pro pozemní stavby KAJ

LEGENDA - NÁVRH

- OBJEKT ZÁSTAVBY
- ZPEVNĚNÉ PLOCHY
- UVI OŽI ODVODŇOVACÍ ZAŘÍZENÍ

STÁVAJÍCÍ INŽENÝRSKÉ SÍTĚ

- KANALIZACE
- VODOVOD
- PLYNOVOD STR.
- ELEKTRICKÝ KABEL
- SDĚLOVACÍ KABEL

UPOZORNĚNÍ

ZÁKRESY IS JSOU ORIENTAČNÍ. PŘED ZAHÁJENÍM ZEMNÍCH PRACÍ JE NUTNO JEJICH TRASU VYTYČIT.

NAVRŽENÉ INŽENÝRSKÉ SÍTĚ

- KANALIZACE SPLAŠKOVÁ – GRAVITAČNÍ
- KANALIZACE SPLAŠKOVÁ – TLAKOVÁ
- KANALIZACE DEŠŤOVÁ
- VODOVOD – PITNÁ VODA (MĚSTSKÝ VODOVOD)
- VODOVOD – UŽITKOVÁ VODA (UPRAVENÁ DEŠŤ. VODA)
- PLYNOVOD STR.
- ELEKTRO NN
- SDĚLOVACÍ
- ZRUŠENÍ INŽENÝRSKÉ SÍTĚ

S

Kraloveckotechny Inc. Pivovarská nárožní 1245, 500 03 Hradec Králové, IČO 765 89 546		DIGITRONIC CZ s. r. o. Šimkova 904, 500 03 Hradec Králové www.digitronic.cz, tzb@digitronic.cz	
ul. Komenského 791, Kostelec nad Orlicí, 517 41 k.ú. Kostelec nad Orlicí (678157) p.č. 1888, 1887, 1873/1			
Ing. Jan Dvoje			09/2021
Ing. Radek Dědina			DUR + DSP
Ing. Pavel Šalanda			C. SITUACE
Rekonstrukce, dostavba a modernizace budovy bývalých stájí, pro potřeby praktické výuky zemědělských oborů v SZeŠ a SOU CHKT, Kostelec nad Orlicí - projektové dokumentace			A1
			1:200
KOORDINAČNÍ SITUAČNÍ VÝKRES - INŽENÝRSKÉ SÍTĚ			C.06