


SO 01_OBJEKT Č.P. 741 – BOURACÍ PRÁCE
ŘEZ A-A – STÁVAJÍCÍ STAV A BOURACÍ PRÁCE

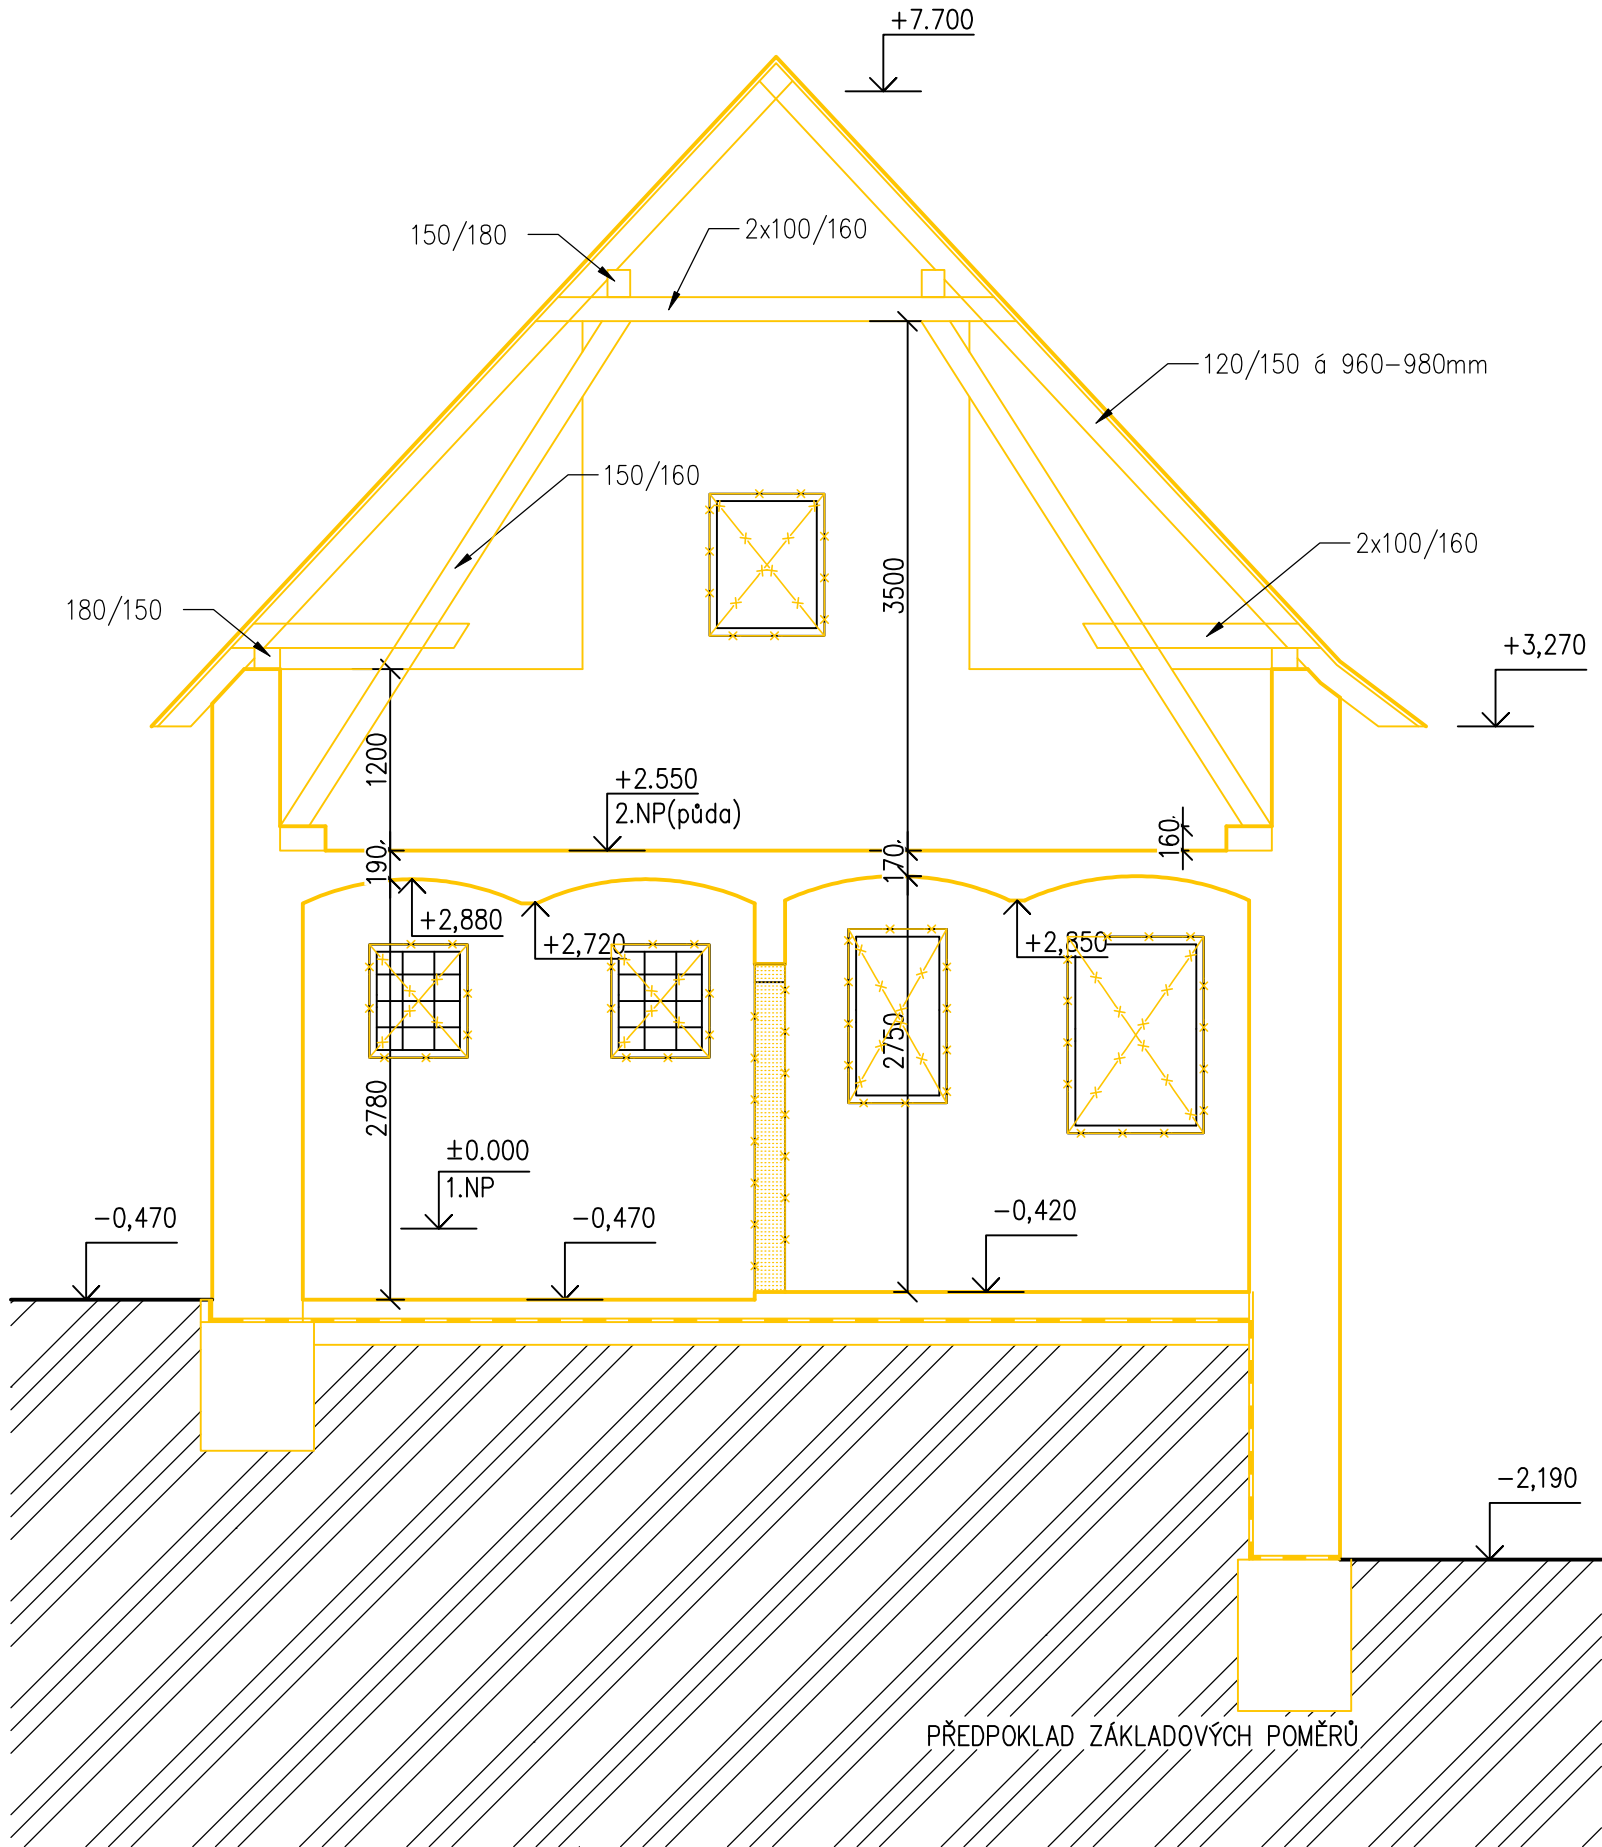

LEGENDA:

- STÁVAJÍCÍ ZDIVO
- BOURACÍ PRÁCE – BOURÁNÍ KONSTRUKCÍ
- BOURACÍ PRÁCE – VYBOURÁNÍ STÁVAJÍCÍCH OTVOROVÝCH VÝPLNÍ
- VYBOURÁNÍ STÁVAJÍCÍCH PODLAH VČETNĚ PODLAHOVÝCH VRSTEV
ODSTRANĚNÍ VNITŘNÍCH OMÍTEK

Investor: Královéhradecký kraj, Pivovarské náměstí 1245, 500 03 Hradec Králové, IČO 708 89 546		Zpracovatel: 	
Místo stavby: ul. Komenského 791, Kostelec nad Orlicí, 517 41 k.ú.: Kostelec nad Orlicí (670197) p.č. 1866,1867, 1873/1		DIGITRONIC CZ s. r. o. Šimkova 904, 500 03 Hradec Králové www.digitronic.cz, tzb@digitronic.cz	
Vedoucí projektu: Ing. Jan Dinga		Datum: 05/2021	
Zodp. projektant: Ing. Radek Dědina		Stupeň PD: DEMOLICE	
Vypracoval: Ing. Pavlína Eliášová		Část: D.1.1.	
Akce: Rekonstrukce, dostavba a modernizace budovy bývalých stájí, pro potřeby praktické výuky zemědělských oborů v SZeŠ a SOU CHKT, Kostelec nad Orlicí - projektová dokumentace		Paré:	Formát: 6xA4
			Měřítko: 1:50
			Číslo výkresu 04
Obsah: SO 01_OBJEKT Č.P. 791 ŘEZ A-A - STÁVAJÍCÍ STAV A BOURACÍ PRÁCE			