


Rozvaděč R-D209

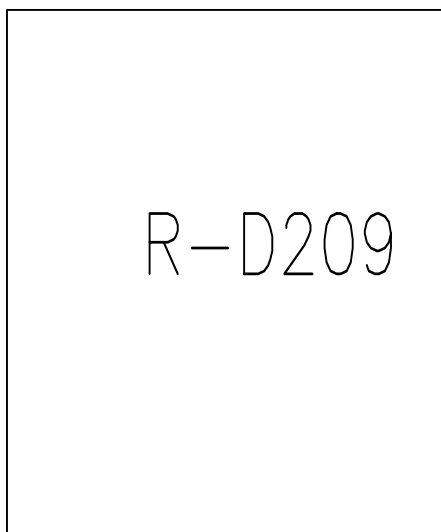

Zapuštěný rozvaděč RZB-Z-6S144

Krytí: IP30/20

Rozměry: 1092x572x143mm

Přívod: horem

Vývody: vrchem/spodem

In = 63A, Iks = 10kA

Základní údaje:


Napěťová soustava : 3+NPE, AC 50Hz, 230/400V, TN-C-S


Ochranná opatření :

Základní ochrana - izolací živých částí a krytím

Ochrana při poruše - ochranným pospojováním a automatickým odpojením od zdroje

Zvýšená ochrana- proudovým chráničem 30mA

Architektonické řešení :	Ing. Oldřich Barvíř, Ing. Marek Pavlíček		<div>IRBOS s.r.o. Čestlice 111 Kostelec nad Orlicí 517 40 www.irbos.cz</div> <div></div>										
Hlavní inženýr projektu :	Ing. Radek Myšák												
Zodpovědný projektant :	Ing. Petr Šedaj												
Projektant :	Bohumil Brožovský												
Kraj :	Královéhradecký	M.Ú. : Vrchlabí											
Stavebník : Střední škola strojírenská a elektrotechnická, Kumburská 846, 50901 Nová Paka Královéhradecký kraj, Pivovarské náměstí 1245/2, 50003 Hradec Králové			<div>Autorizace: _____</div> <table><tr><td>Číslo zakázky :</td><td>20/06/0622</td></tr><tr><td>Stupeň PD :</td><td>DPS</td></tr><tr><td>Datum :</td><td>03/2021</td></tr><tr><td>Měřítko :</td><td>1:100</td></tr><tr><td>Formát :</td><td>A2</td></tr></table>	Číslo zakázky :	20/06/0622	Stupeň PD :	DPS	Datum :	03/2021	Měřítko :	1:100	Formát :	A2
Číslo zakázky :	20/06/0622												
Stupeň PD :	DPS												
Datum :	03/2021												
Měřítko :	1:100												
Formát :	A2												
Stavba : PŘÍSTAVBA A STAVEBNÍ ÚPRAVY DÍLEN HORSKÁ 258, VRCHLABÍ st.p.č. 292, p.p.č. 482/4 a 482/5 (p.p.č. 2130/13 - přípojka kanalizace) katastrální území Hořejší Vrchlabí [786349]													
Číslo paré :													
Název výkresu : ROZVADĚČ R-D209			Číslo výkresu : D.1.4.d.15										

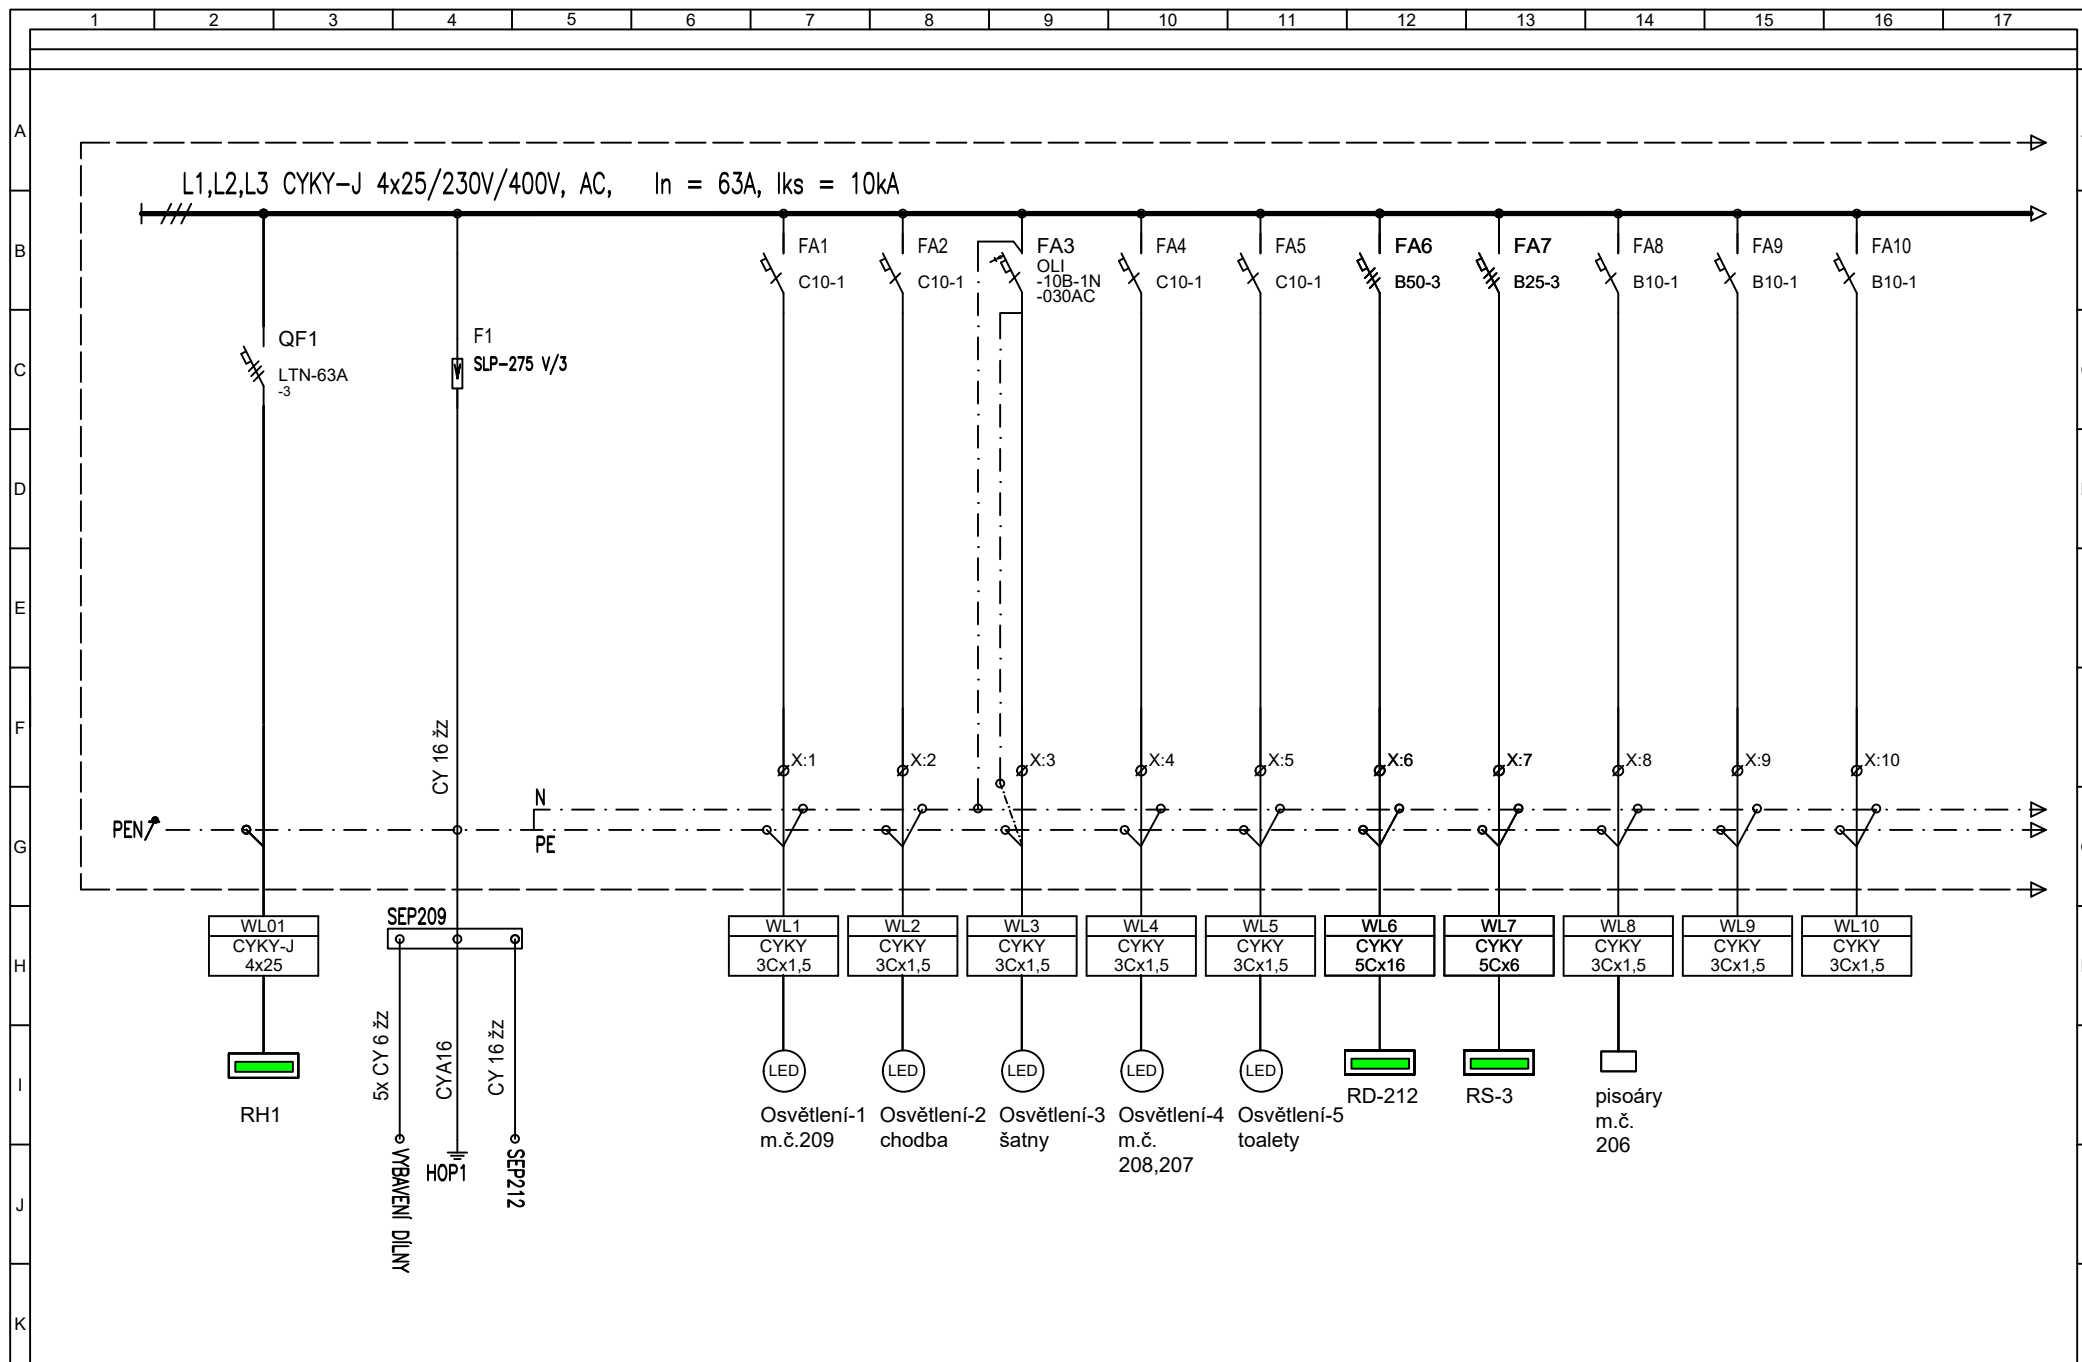

Vypracoval: B. BROŽOVSKÝ

Kontroloval: ROMAN HRODĚJ

Datum : 03/2021

AKCE: PŘÍSTAVBA A STAVEBNÍ ÚPRAVY DÍLEN HORSKÁ 258,
VRCHLABÍ

ELEKTRO-SYCHRA

Investor: Střední škola strojírenská a elektrotechnická

Obsah:

ROZVADĚČ R-D209

Zak.číslo: 20061

Změna/Datum: 03/2021

Měřítka: 1

A.K.:


V.č.:

D.1.4.d.15

Listů: 5

List:

2

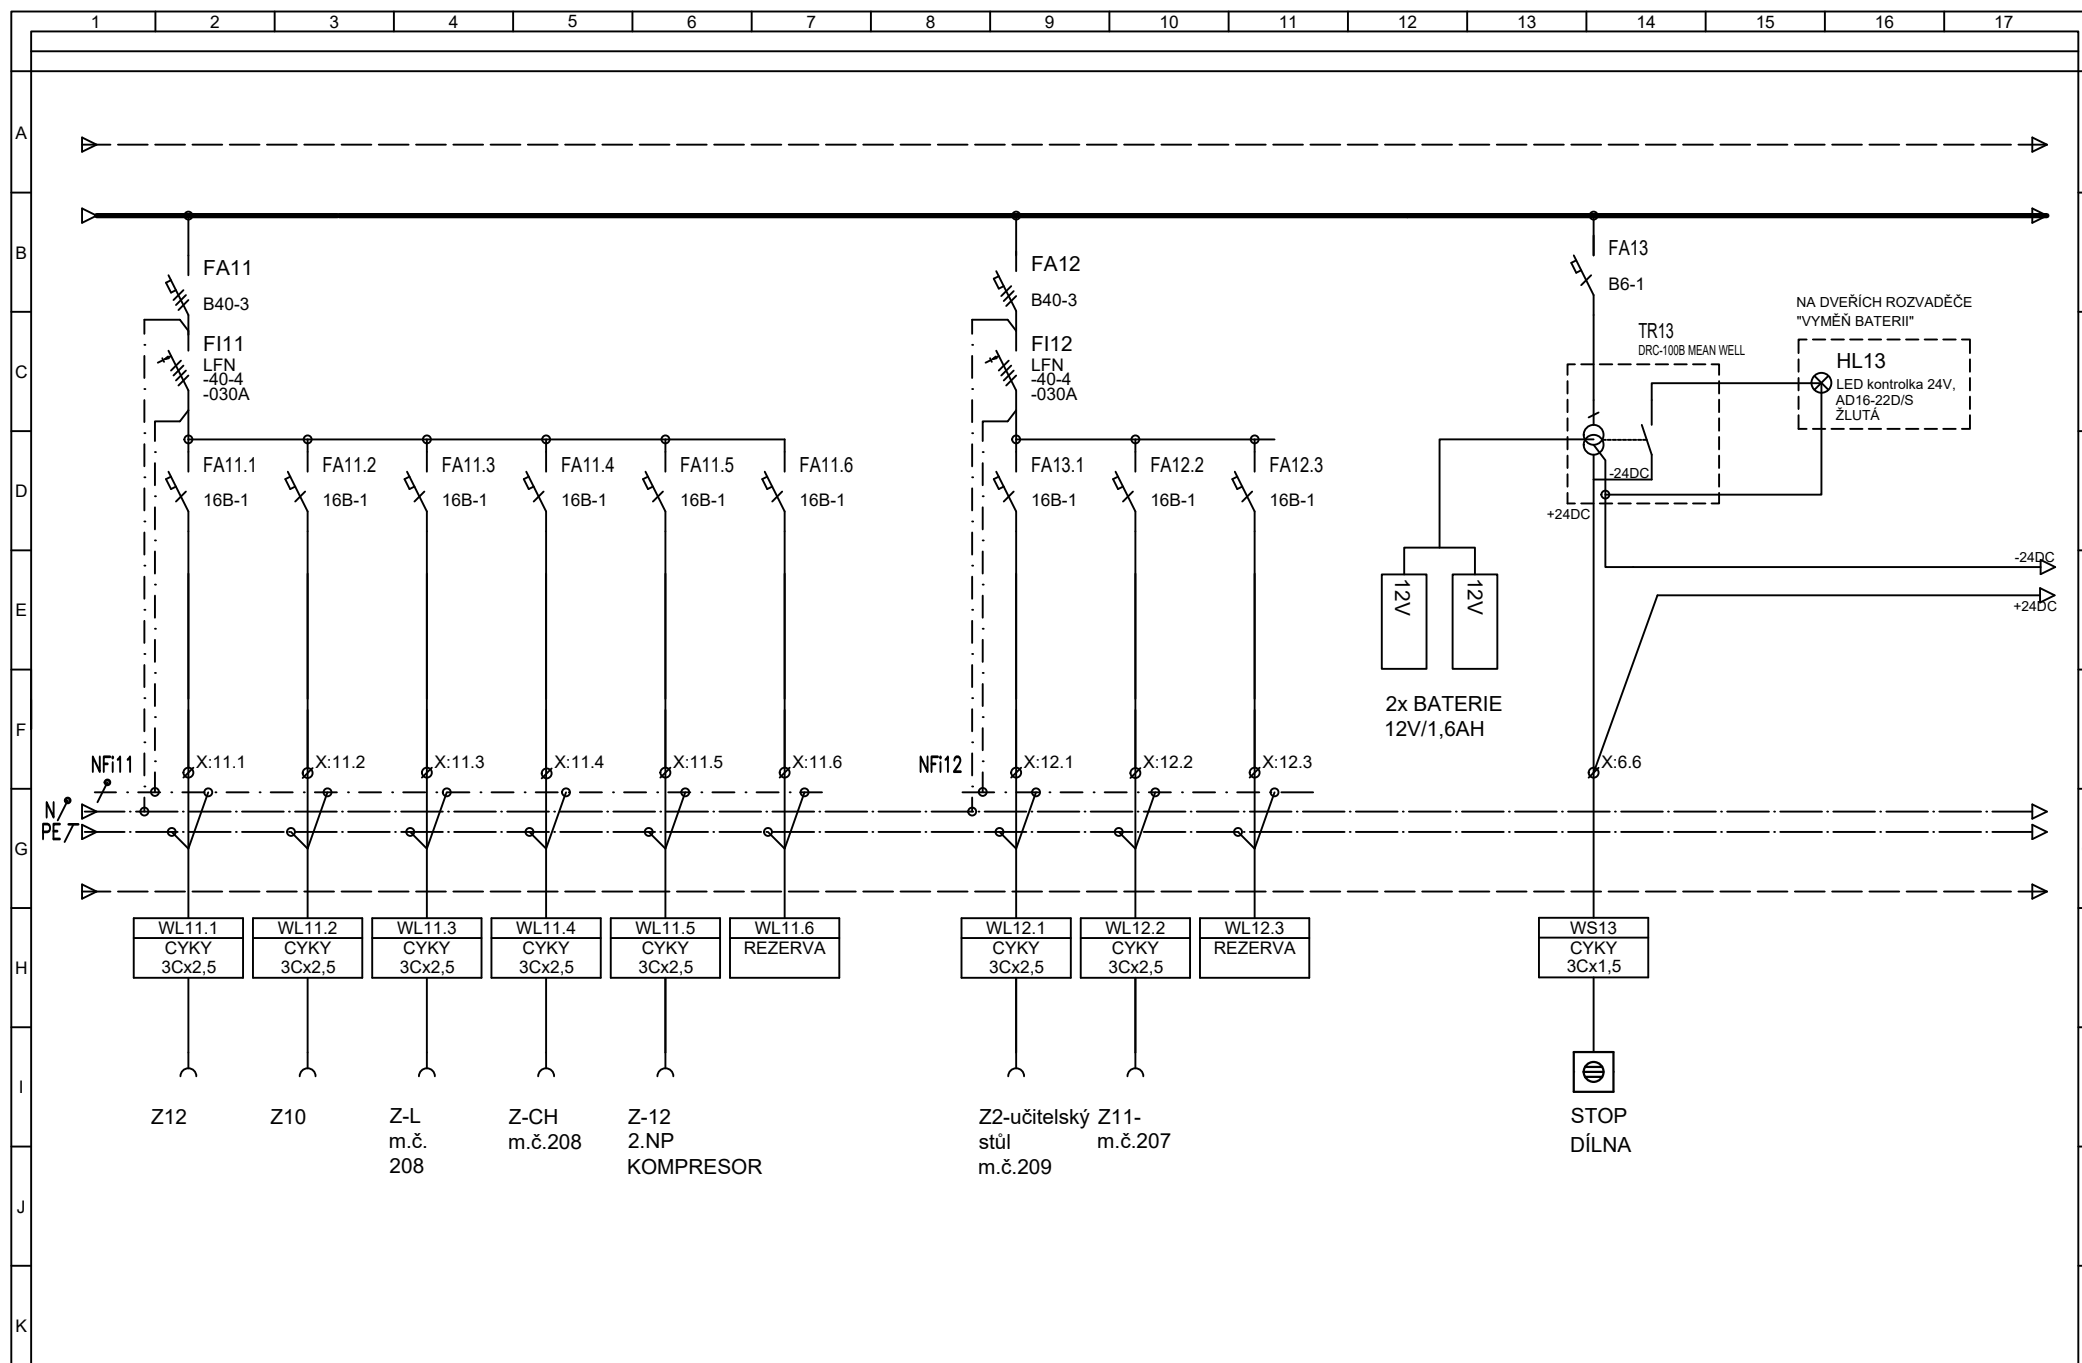

Vypracoval: B. BROŽOVSKÝ
Kontroloval: ROMAN HRODĚJ
Datum : 03/2021

AKCE: PŘÍSTAVBA A STAVEBNÍ ÚPRAVY DÍLEN HORSKÁ 258,
VRCHLABÍ

ELEKTRO-SYCHRA


Investor: Střední škola strojírenská a elektrotechnická
Obsah:

ROZVADĚČ R-D209


Zak.číslo: 20061
Změna/Datum: 03/2021
Měřítka: 1

A.K.:
V.č.:
D.1.4.d.15

Listů: 5
List:
3

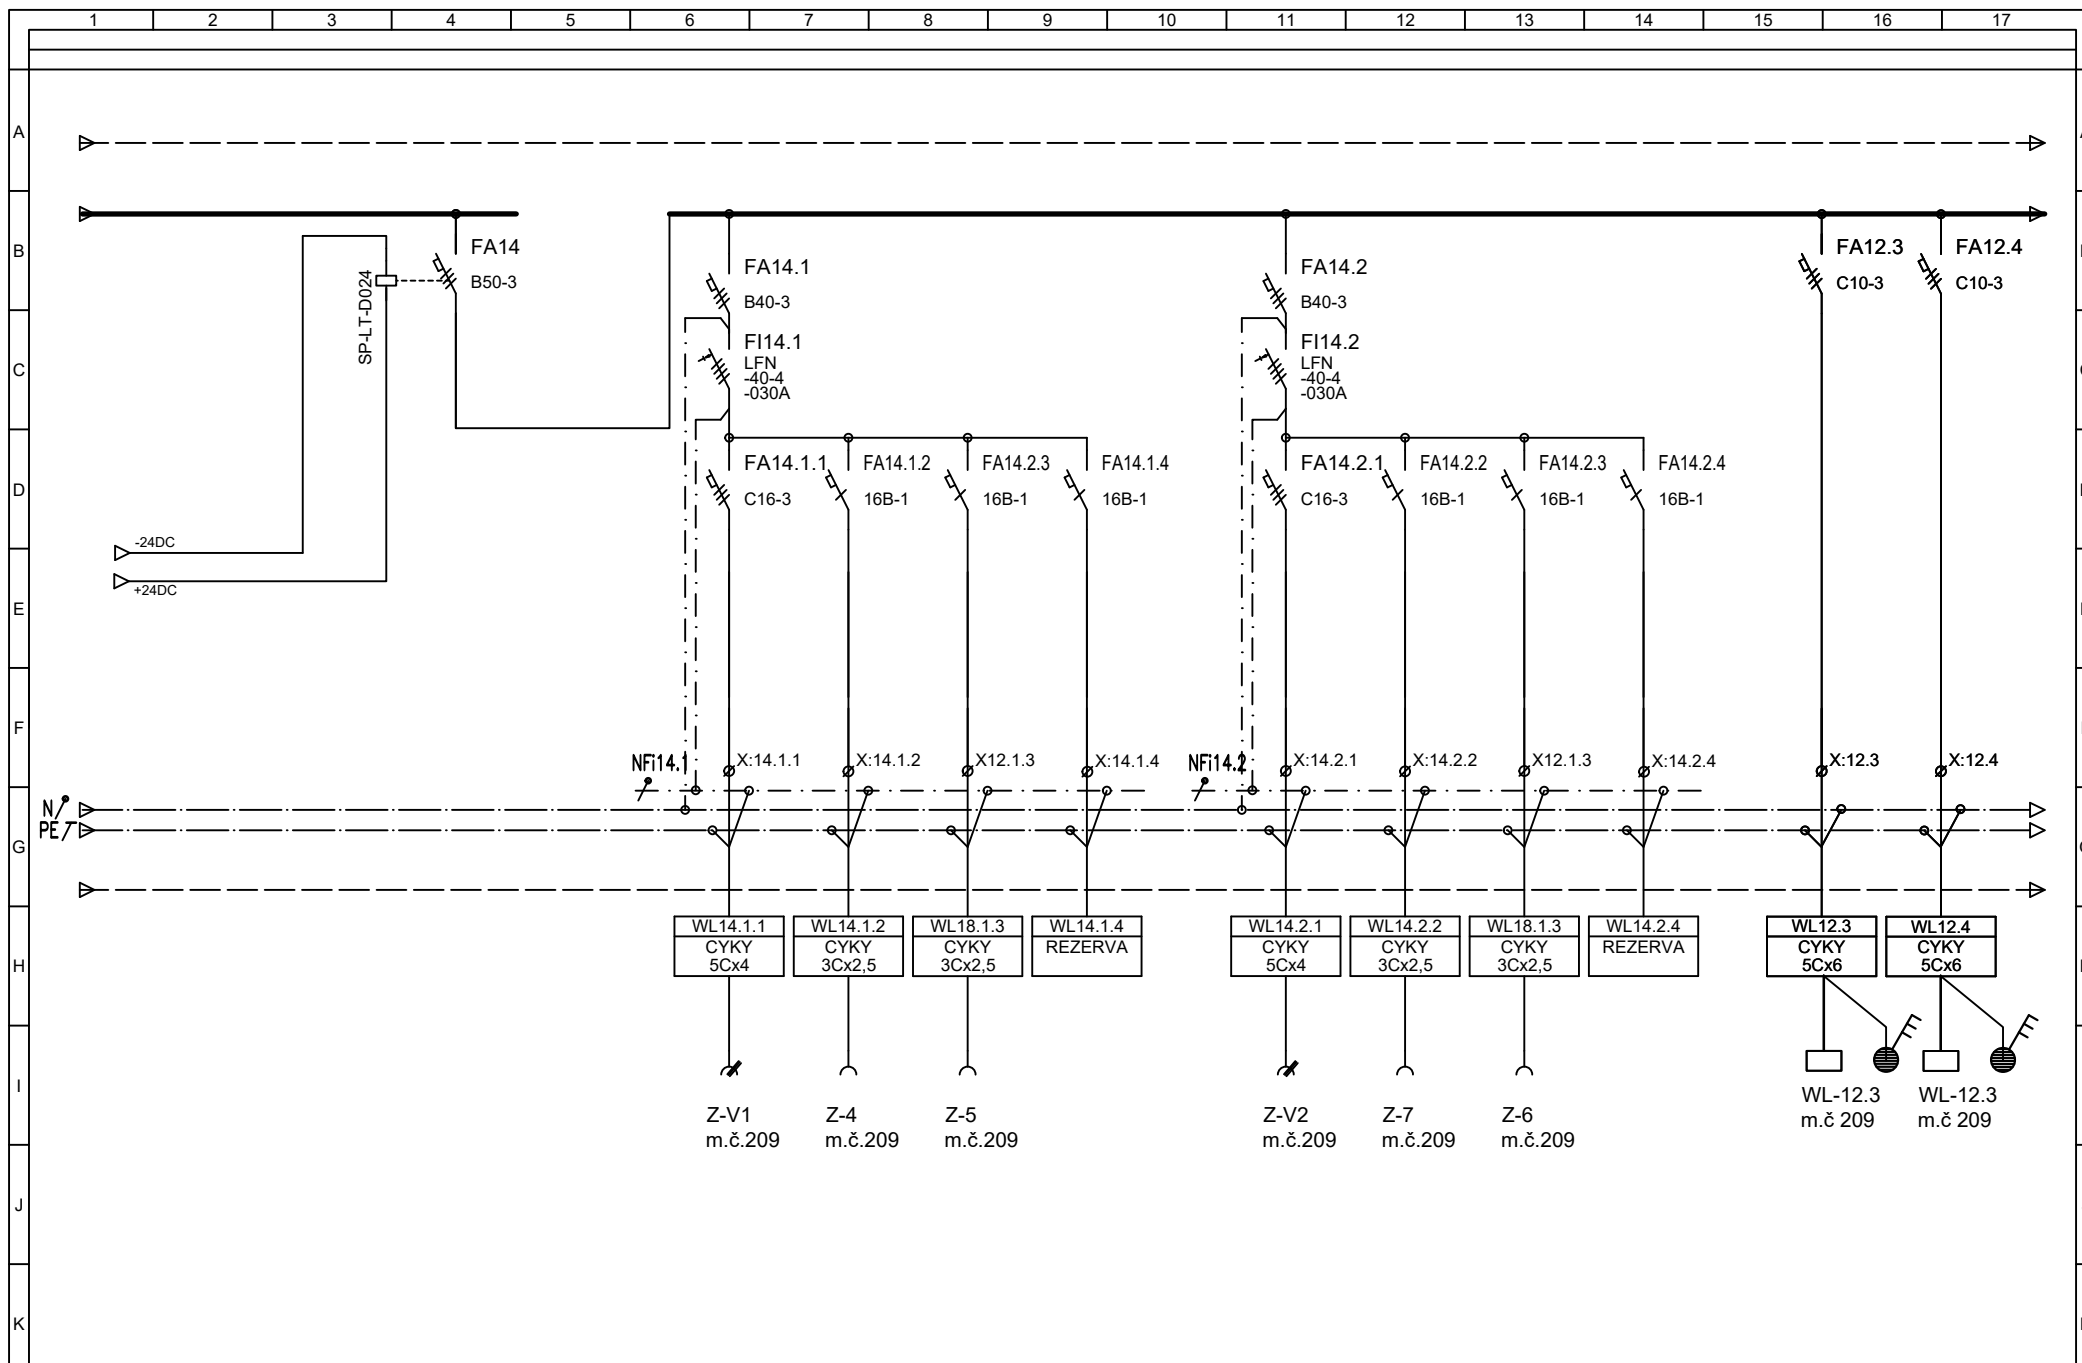

Vypracoval: B. BROŽOVSKÝ	AKCE: PŘÍSTAVBA A STAVEBNÍ ÚPRAVY DÍLEN HORSKÁ 258,	Investor: Střední škola strojírenská a elektrotechnická	Zak.číslo: 20061	A.K.:	Listů: 5
Kontroloval: ROMAN HRODĚJ	VRCHLABÍ	Obsah: ROZVADĚČ R-D209	Změna/Datum: 03/2021	V.č.:	List: 4
Datum : 03/2021			Měřítka: 1	D.1.4.d.15	

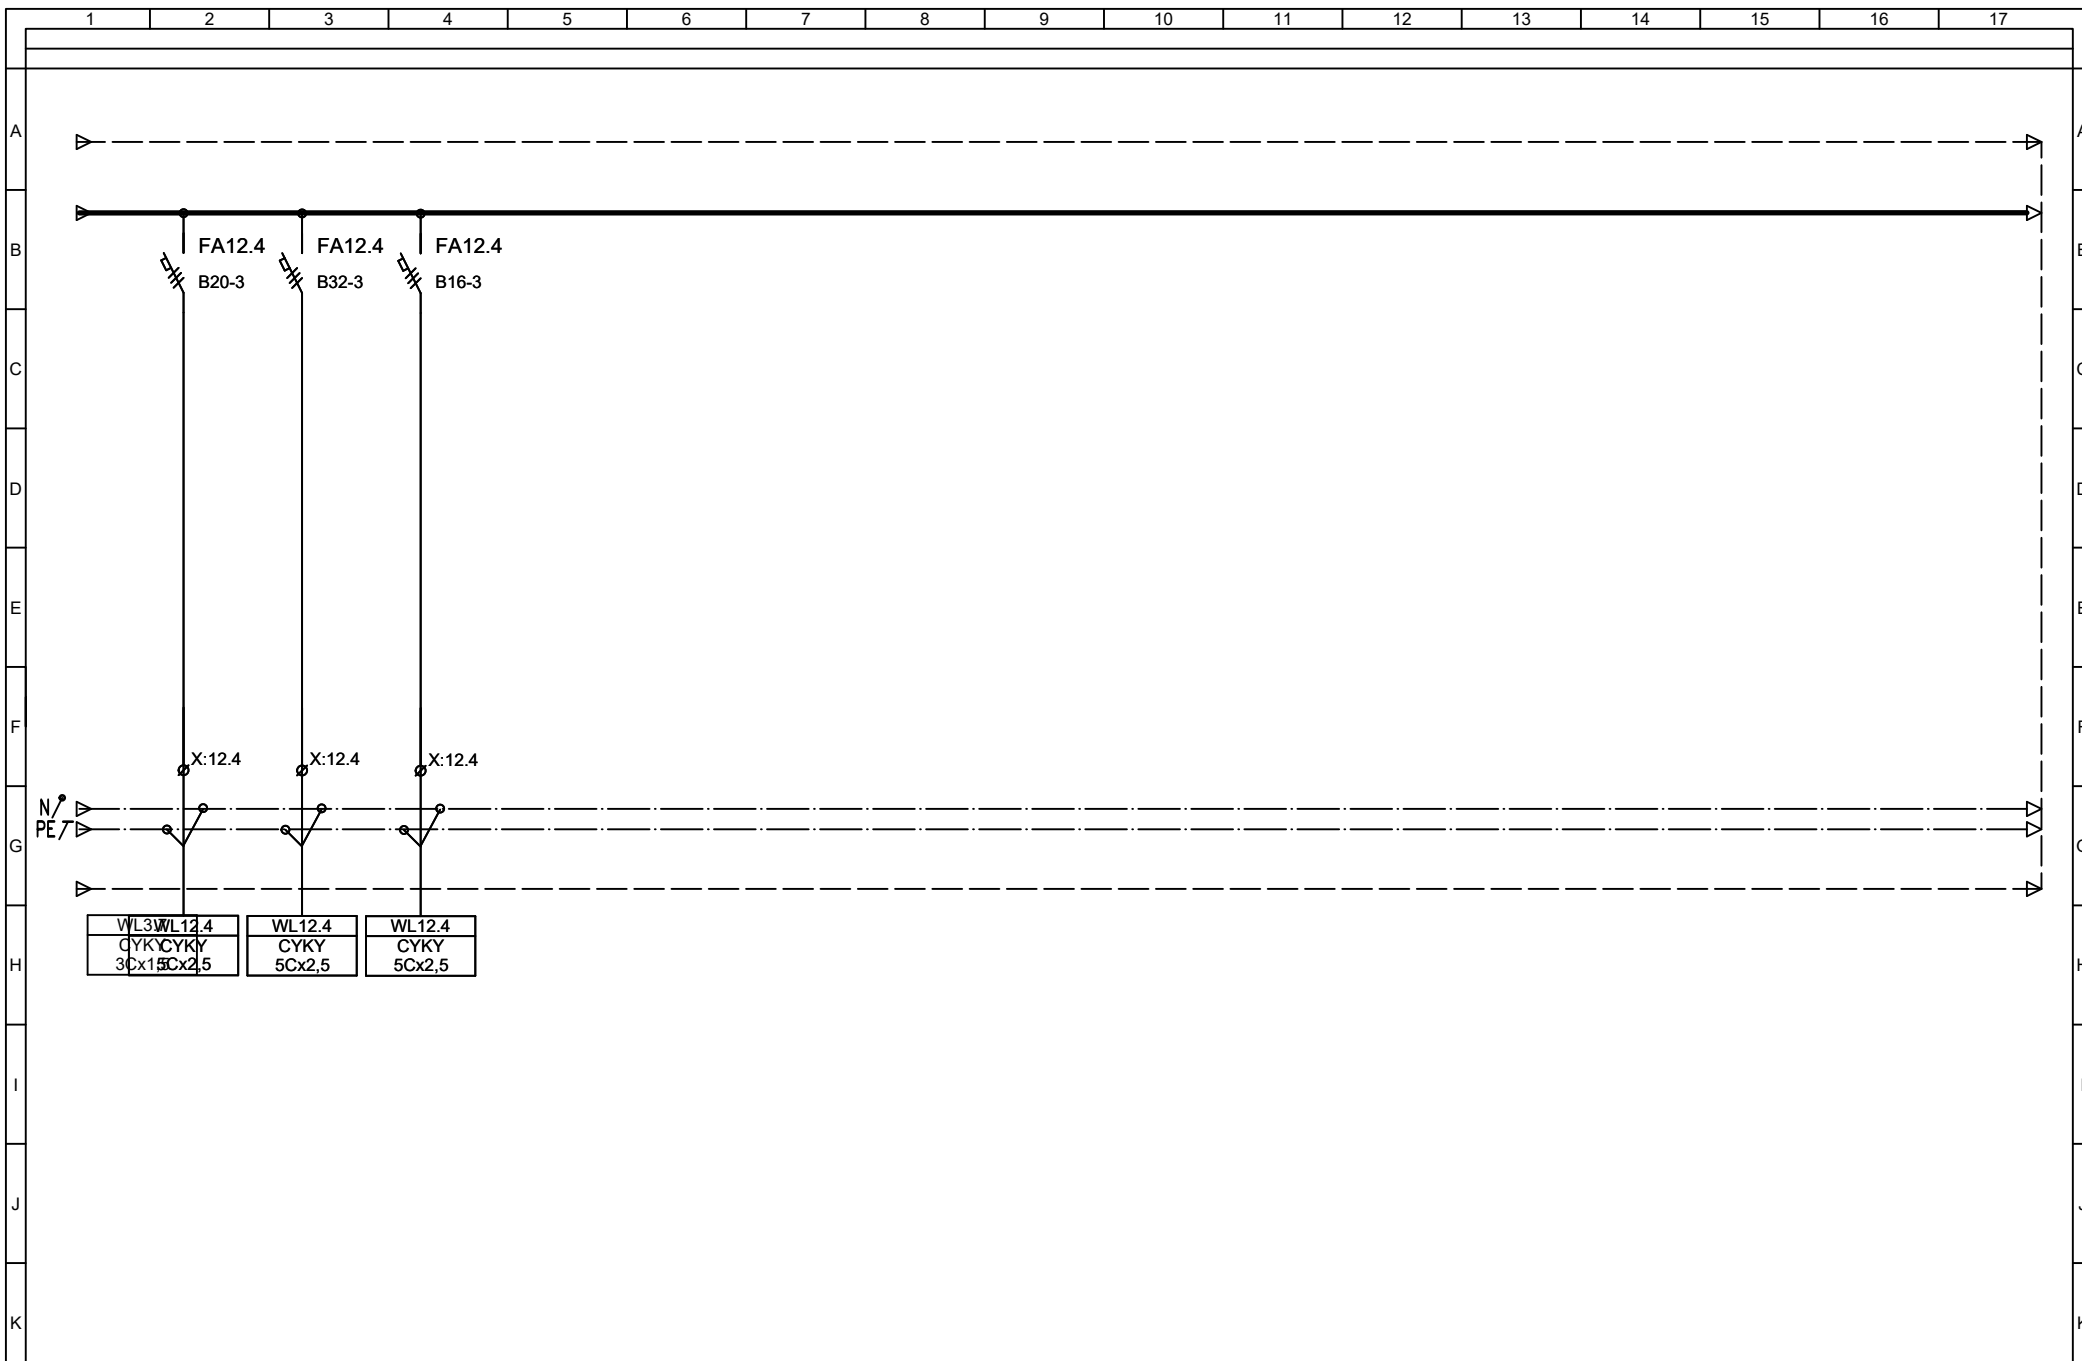

Vypracoval: B. BROŽOVSKÝ		AKCE: PŘÍSTAVBA A STAVEBNÍ ÚPRAVY DÍLEN HORSKÁ 258,		Investor: Střední škola strojírenská a elektrotechnická		Zak. číslo: 20061		A.K.:		Listů: 5	
Kontroloval: ROMAN HRODĚJ		VRCHLABÍ		Obsah: ROZVADĚČ R-D209		Změna/Datum: 03/2021		V.č.:		List: 5	
Datum : 03/2021				ELEKTRO-SYCHRA		Měřítko: 1		D.1.4.d.15			