

Rozvaděč RH2



Zapuštěný rozvaděč RZB-Z-6S198

Krytí: IP30/20

Rozměry: 1092x734x143

Přívod: spodem

Vývody: vrchem/spodem

In = 100A, Iks = 10kA

Základní údaje:

Napěťová soustava : 3+NPE, AC 50Hz, 230/400V, TN-C-S


Ochranná opatření :

Základní ochrana - izolací živých částí a krytím

Ochrana při poruše - ochranným pospojováním a automatickým odpojením od zdroje

Zvýšená ochrana- proudovým chráničem 30mA

Architektonické řešení :	Ing. Oldřich Barvíř, Ing. Marek Pavlíček	<div>IRBOS s.r.o. Čestlice 115 Kostelec nad Orlicí 517 41 www.irbos.cz</div> <div></div>
Hlavní inženýr projektu :	Ing. Radek Myšák	
Zodpovědný projektant :	Ing. Petr Šedaj	
Projektant :	Bohumil Brožovský	
Kraj :	Královéhradecký	
M.Ú. :	Vrchlabí	
Stavebník : Střední škola strojírenská a elektrotechnická, Kumburská 846, 50901 Nová Paka Královéhradecký kraj, Pivovarské náměstí 1245/2, 50003 Hradec Králové		
Stavba :	PŘÍSTAVBA A STAVEBNÍ ÚPRAVY DÍLEN HORSKÁ 258, VRCHLABÍ st.p.č. 292, p.p.č. 482/4 a 482/5 (p.p.č. 2130/13 - přípojka kanalizace) katastrální území Hořejší Vrchlabí [786349]	
Číslo paré :		
Název výkresu :	ROZVADĚČ R-DH2	
Autorizace:		
Číslo zakázky :	20/06/0622	
Stupeň PD :	DPS	
Datum :	03/2021	
Měřítko :	1:100	
Formát :	A2	
Číslo výkresu :		
D.1.4.d.12		

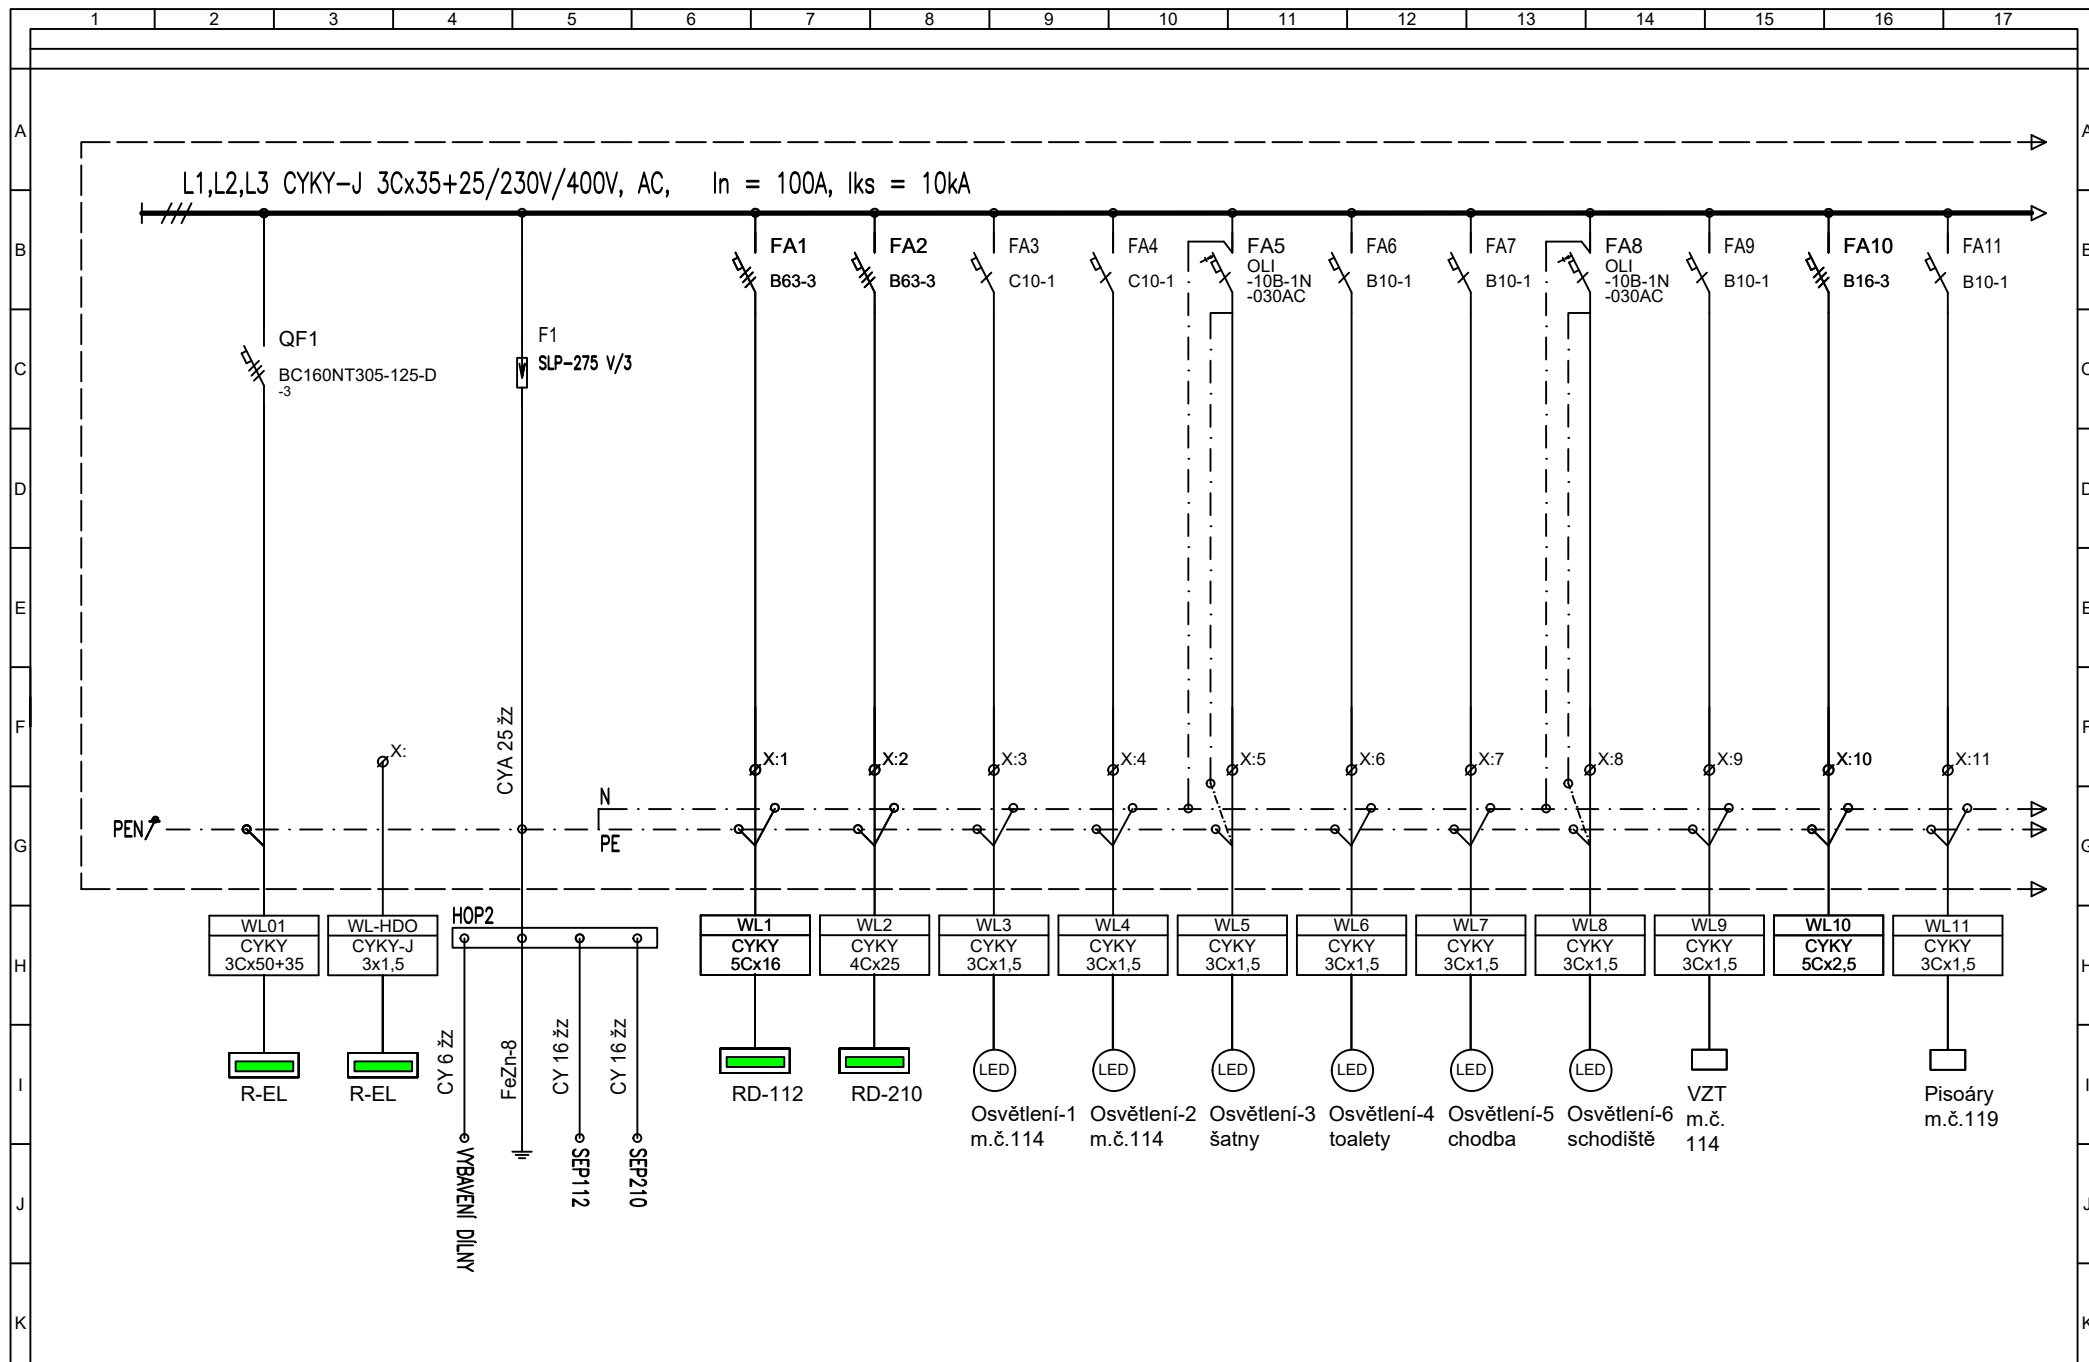

Vypracoval: B. BROŽOVSKÝ
Kontroloval: ROMAN HRODĚJ
Datum : 03/2021

AKCE: PŘÍSTAVBA A STAVEBNÍ ÚPRAVY DÍLEN HORSKÁ 258,
VRCHLABÍ

ELEKTRO-SYCHRA


Investor: Střední škola strojírenská a elektrotechnická
Obsah:

ROZVADĚČ R-DH2

Zak.číslo: 20061
Změna/Datum: 03/2021
Měřítko: 1

A.K.:
V.č.:
D.1.4.d.12

Listů: 5
List: 2

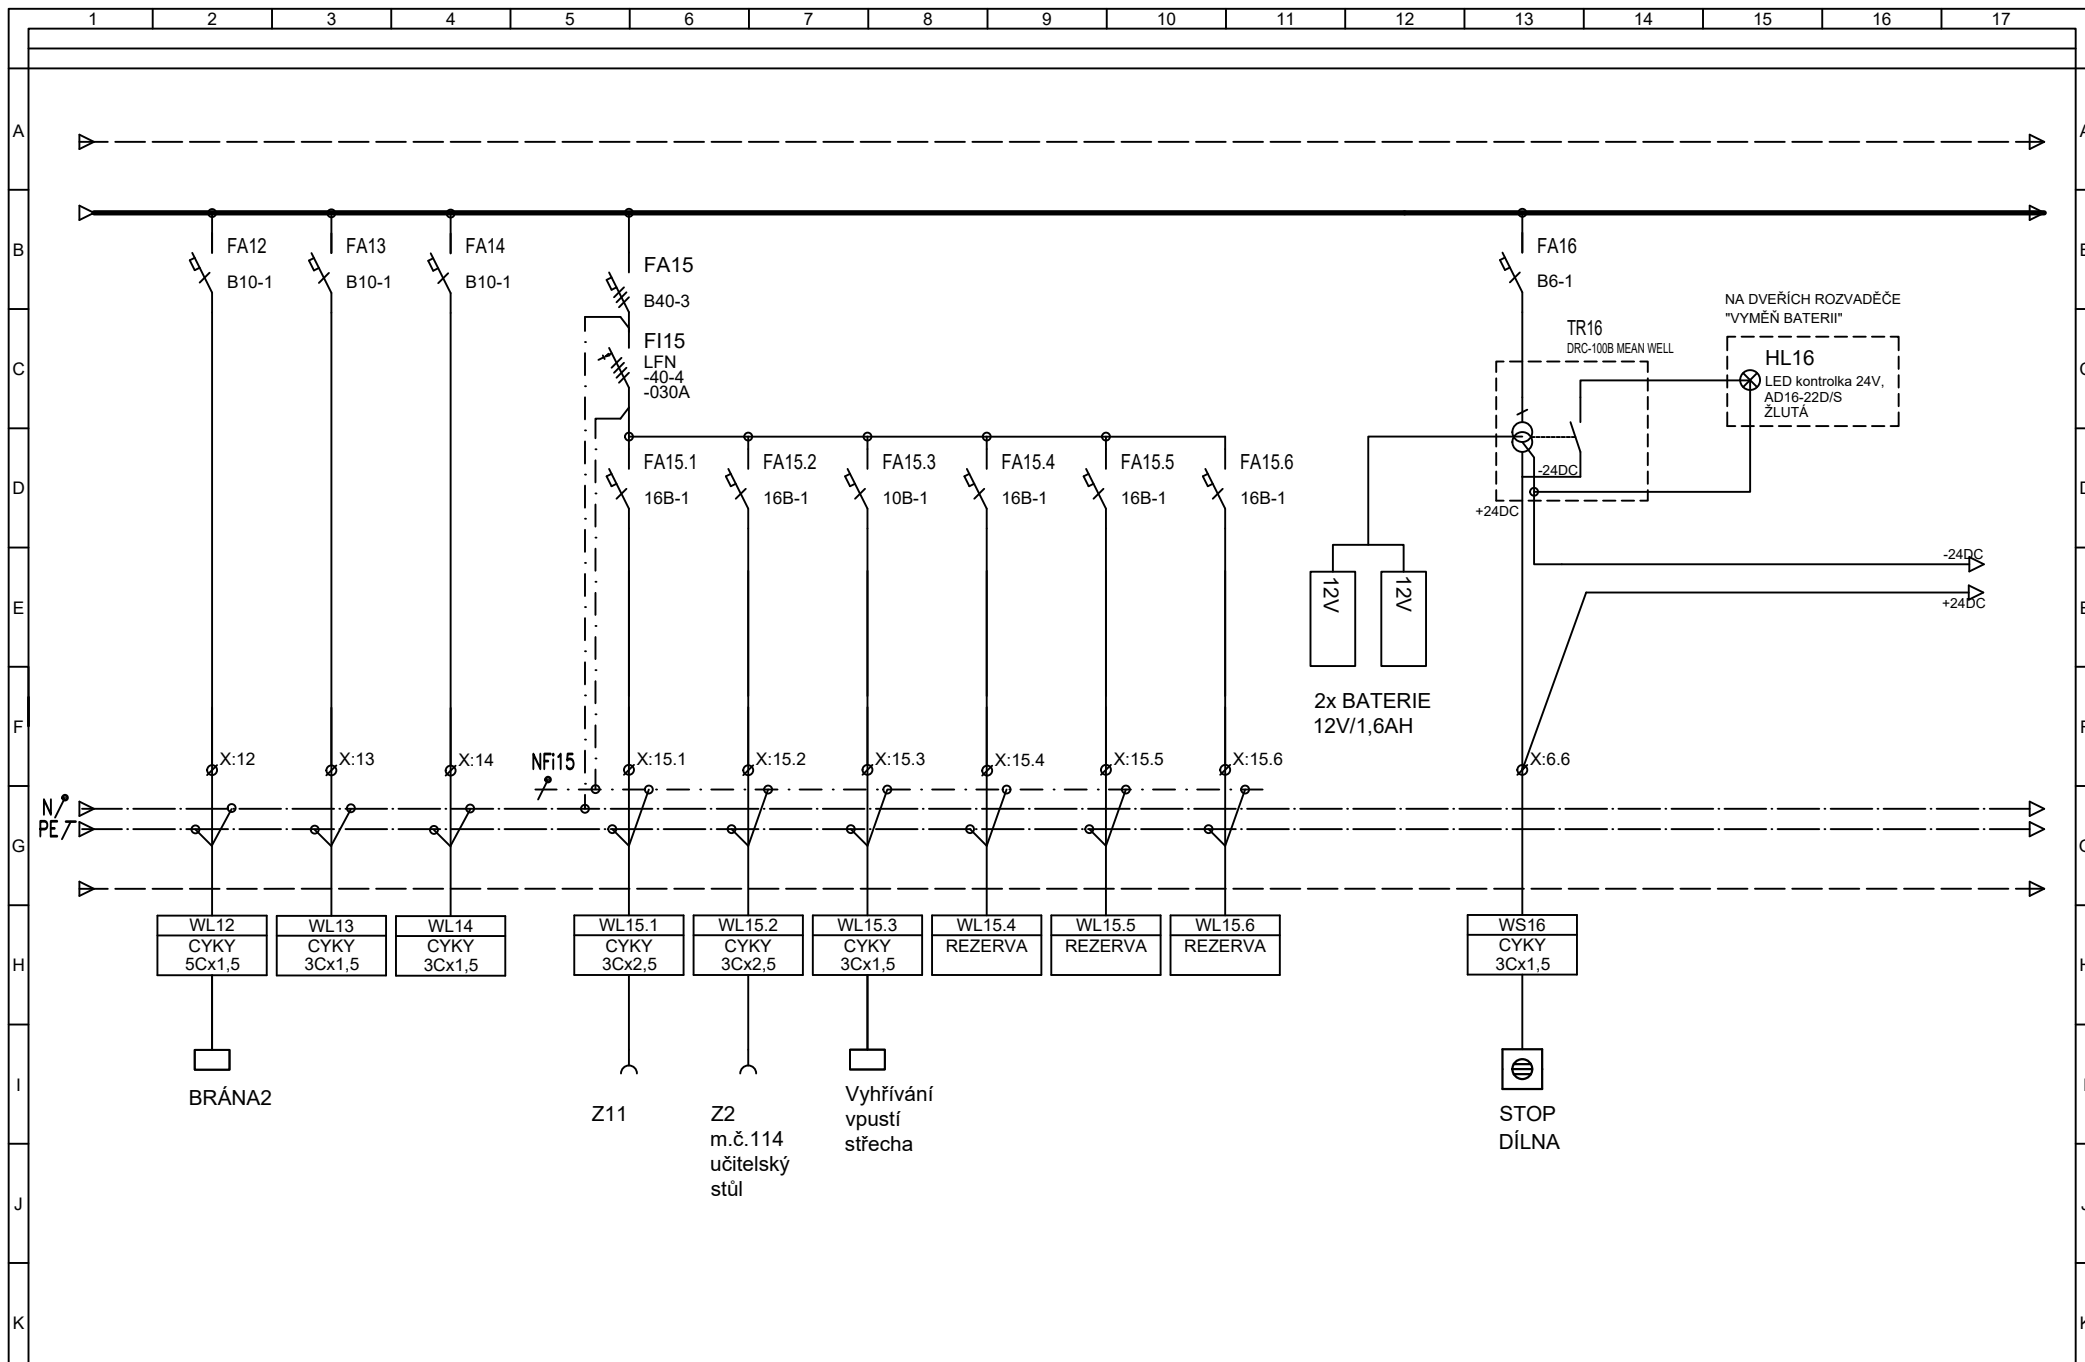

Vypracoval: B. BROŽOVSKÝ
 Kontroloval: ROMAN HRODĚJ
 Datum : 03/2021

AKCE: PŘÍSTAVBA A STAVEBNÍ ÚPRAVY DÍLEN HORSKÁ 258,
 VRCHLABÍ

ELEKTRO-SYCHRA


Investor: Střední škola strojírenská a elektrotechnická
 Obsah:

ROZVADĚČ R-DH2


Zak. číslo: 20061
 Změna/Datum: 03/2021
 Měřítka: 1

A.K.:
 V.č.:
 D.1.4.d.12

Listů: 5
 List: 3

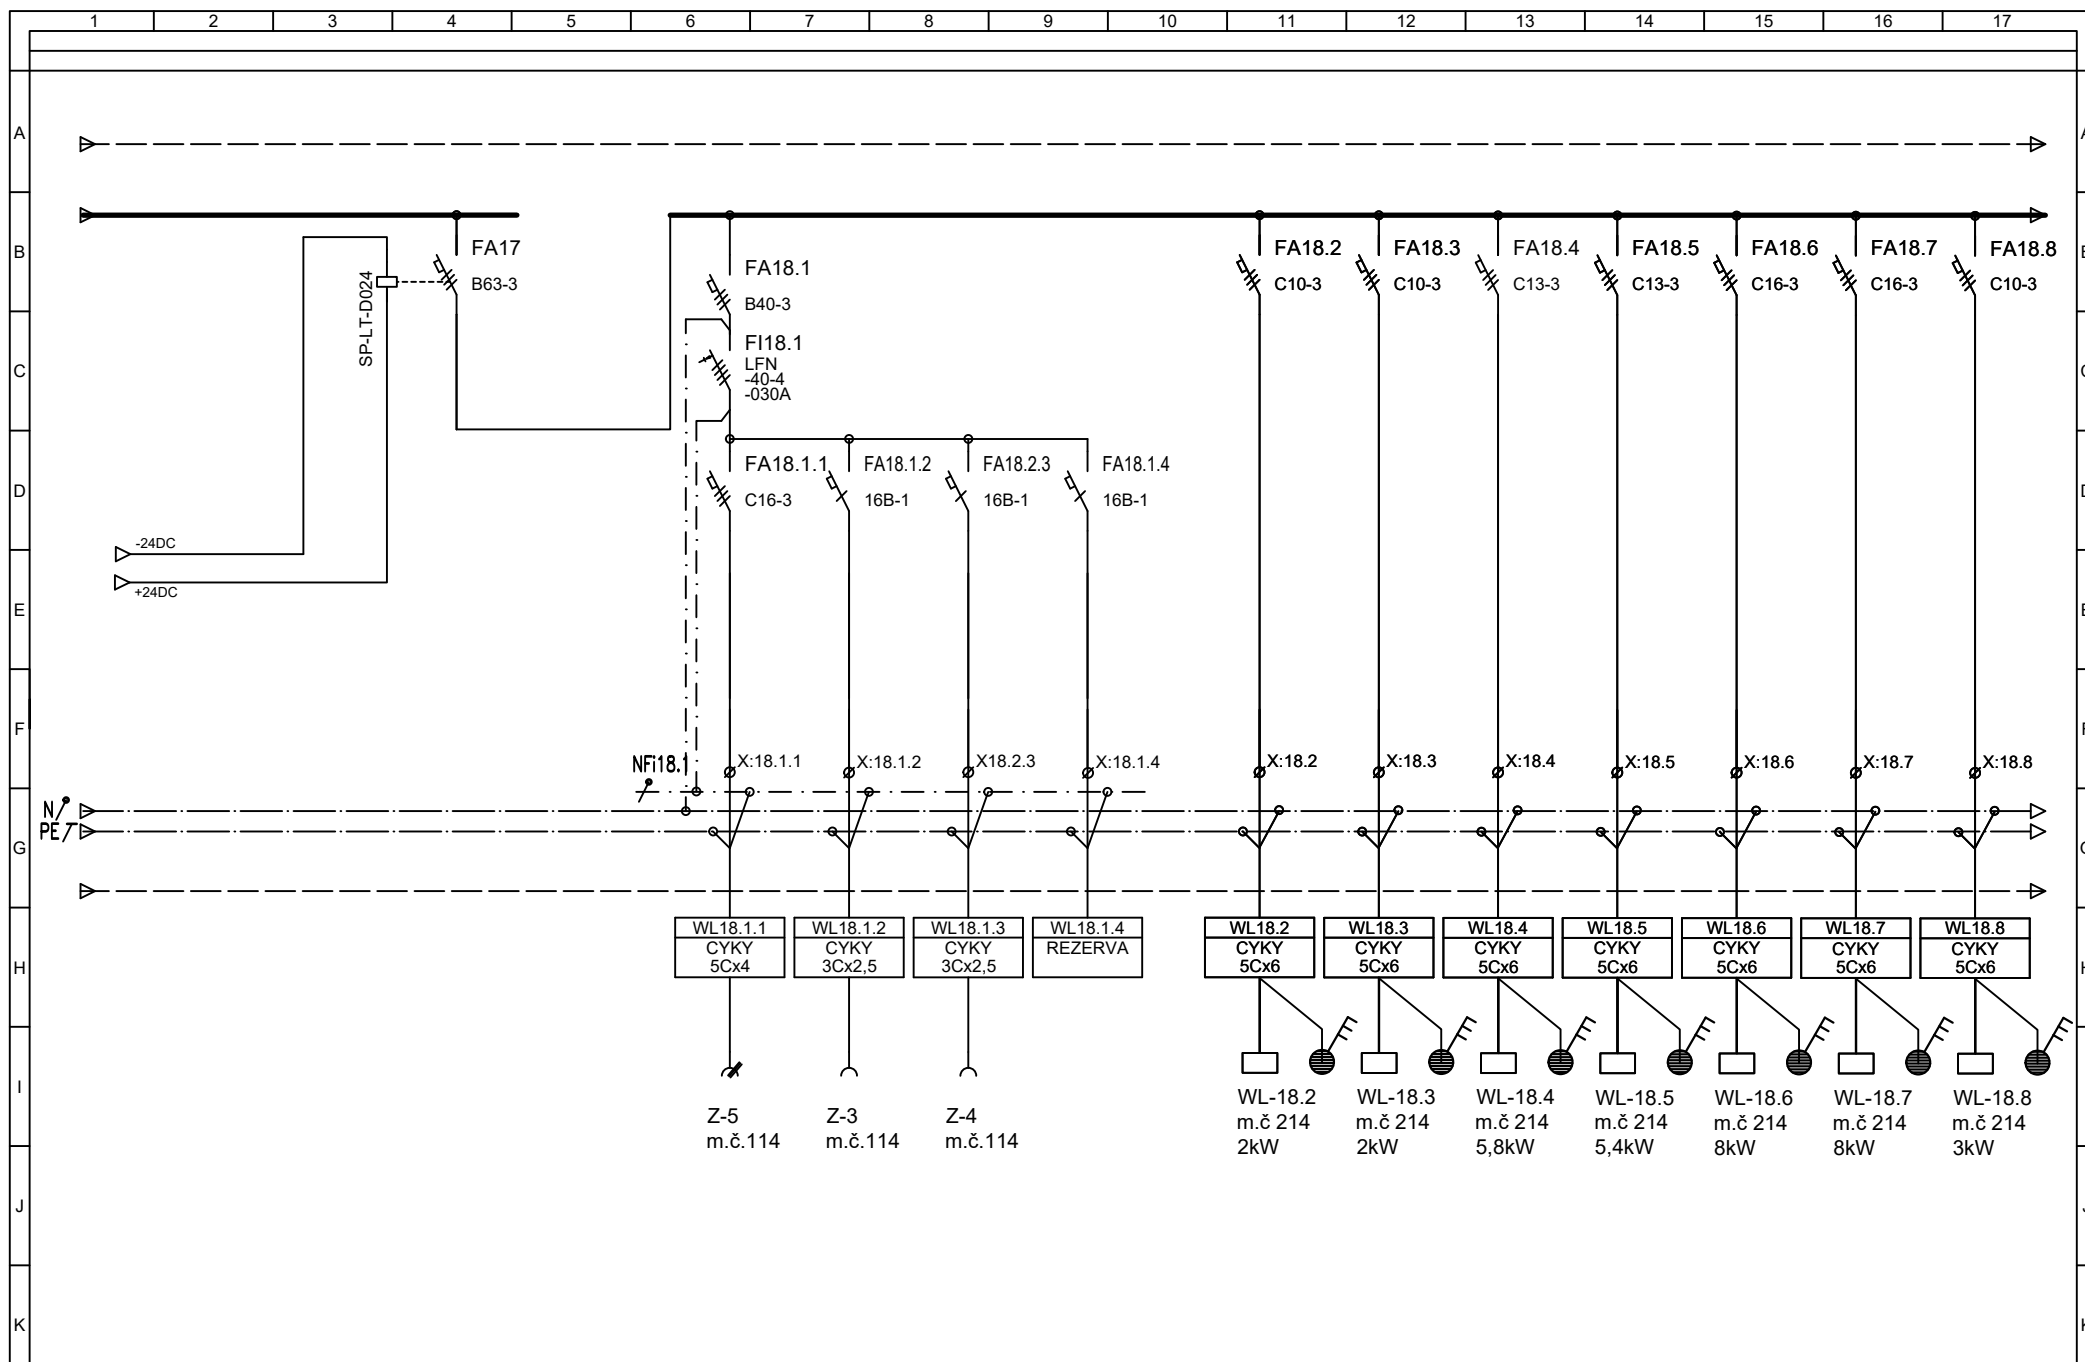

Vypracoval: B. BROŽOVSKÝ		AKCE: PŘÍSTAVBA A STAVEBNÍ ÚPRAVY DÍLEN HORSKÁ 258,		Investor: Střední škola strojírenská a elektrotechnická		Zak.číslo: 20061		A.K.:		Listů: 5	
Kontroloval: ROMAN HRODĚJ		VRCHLABÍ		Obsah: ROZVADĚČ R-DH2		Změna/Datum: 03/2021		V.č.:		List: 4	
Datum : 03/2021				ELEKTRO-SYCHRA		Měřítka: 1		D.1.4.d.12			

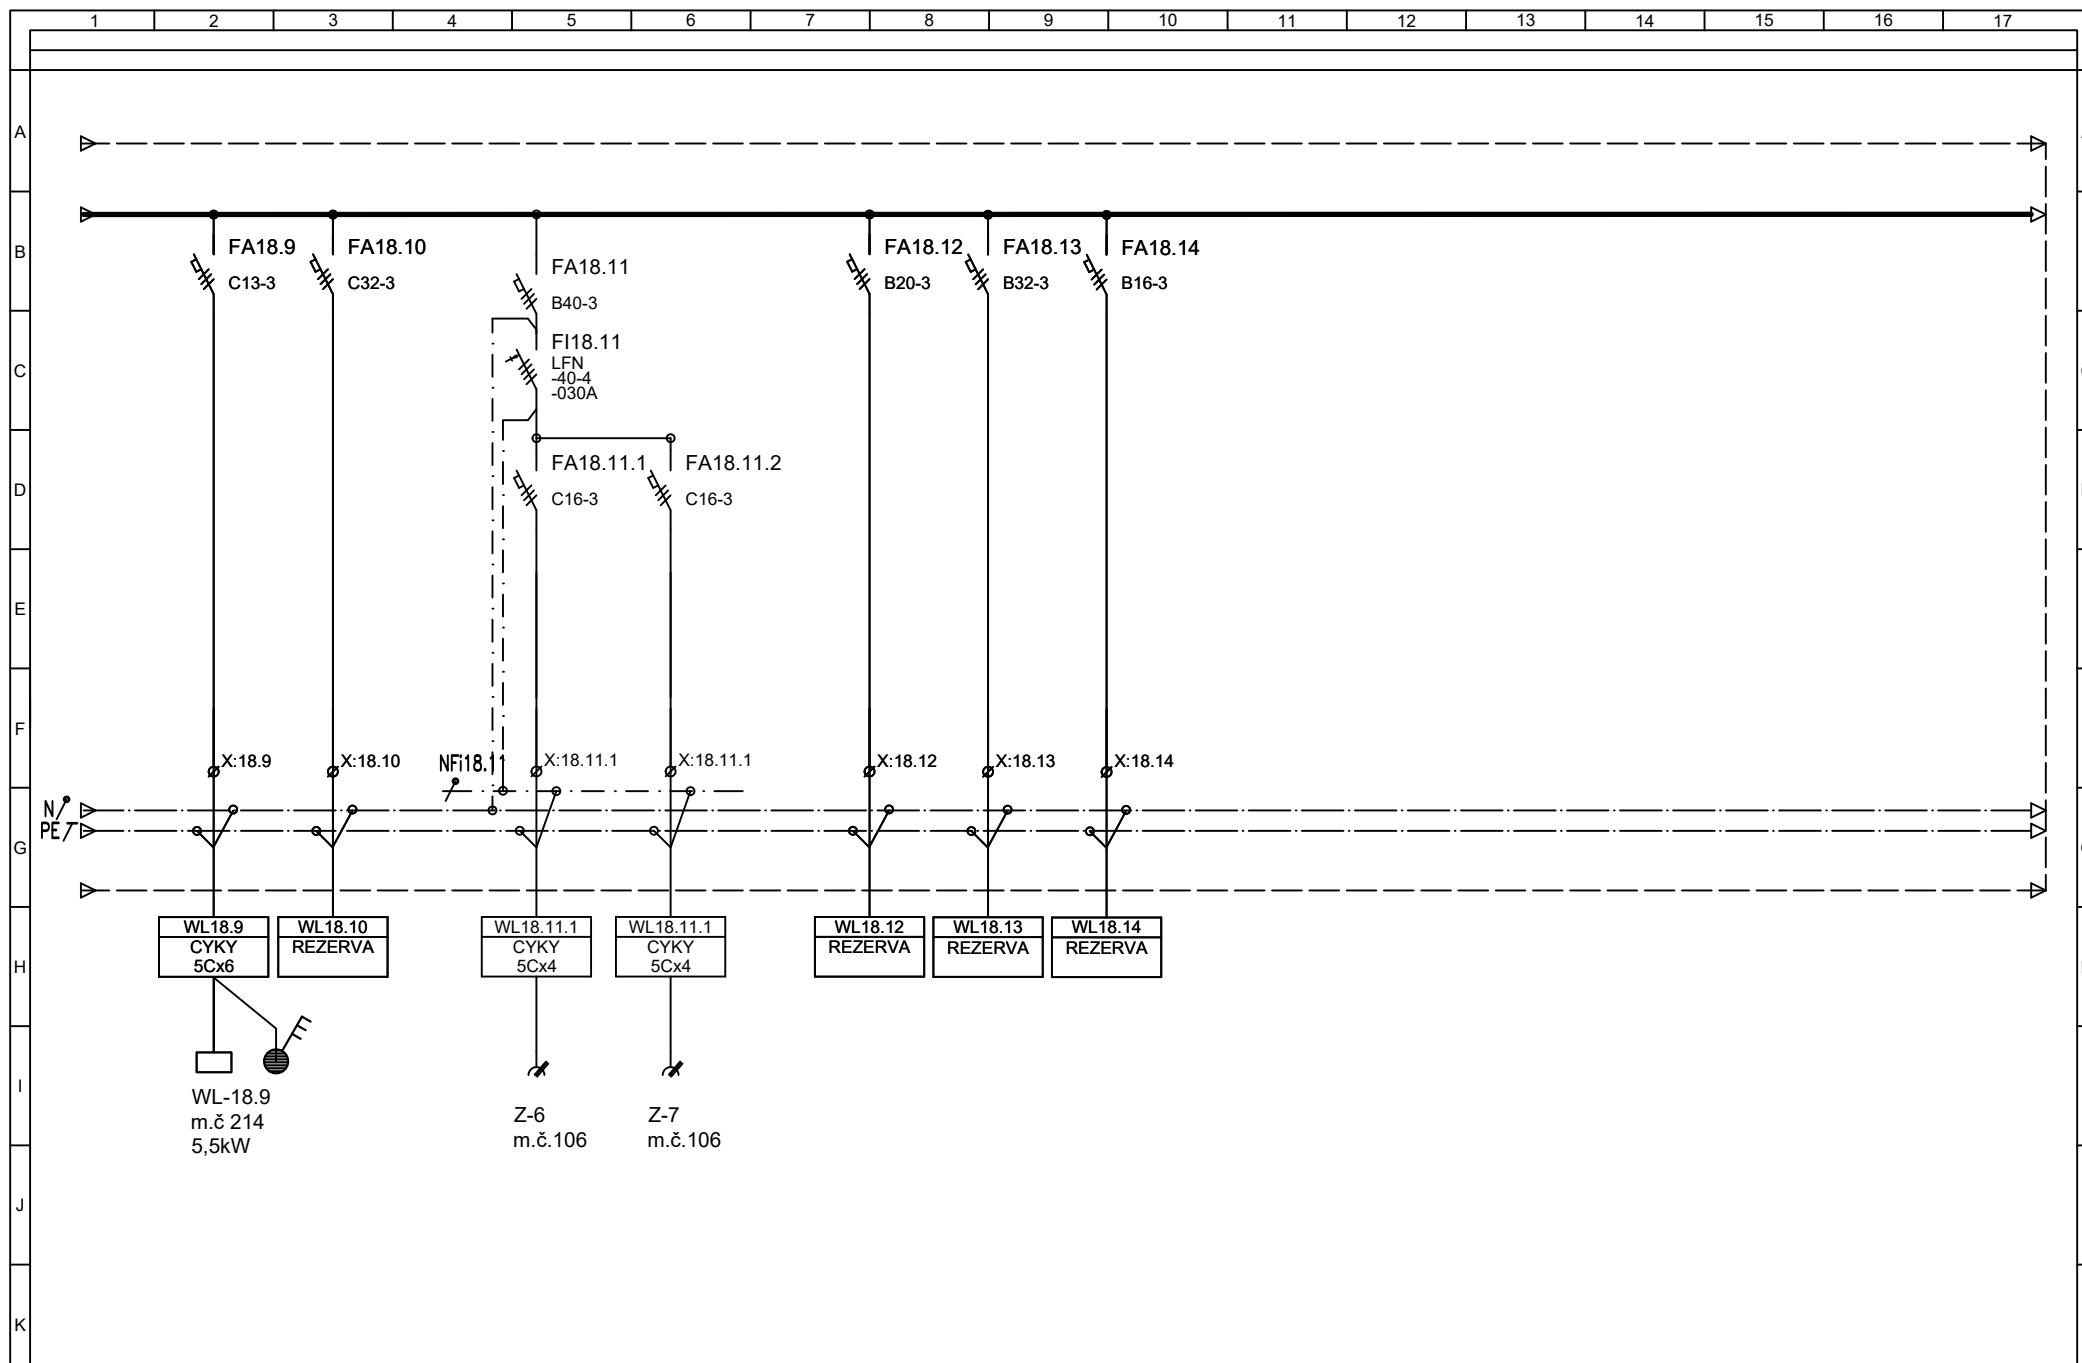

1	2	3	4	5	6	7	8	9	10	11	12	13	14	15	16	17
Vypracoval: B. BROŽOVSKÝ			AKCE: PŘÍSTAVBA A STAVEBNÍ ÚPRAVY DÍLEN HORSKÁ 258, VRCHLABÍ				Investor: Střední škola strojírenská a elektrotechnická			Zak.číslo: 20061			A.K.:		Listů: 5	
Kontroloval: ROMAN HRODĚJ							Obsah: ROZVADĚČ R-DH2			Změna/Datum: 03/2021			V.č.:		List: 5	
Datum : 03/2021										Měřítka: 1			D.1.4.d.12			