




Platí pouze se sdělením číslo 0100520378.

Zakreslené polohy zařízení v příloze jsou pouze informativní.

Situční výkres zájmového území (klad mapových listů)

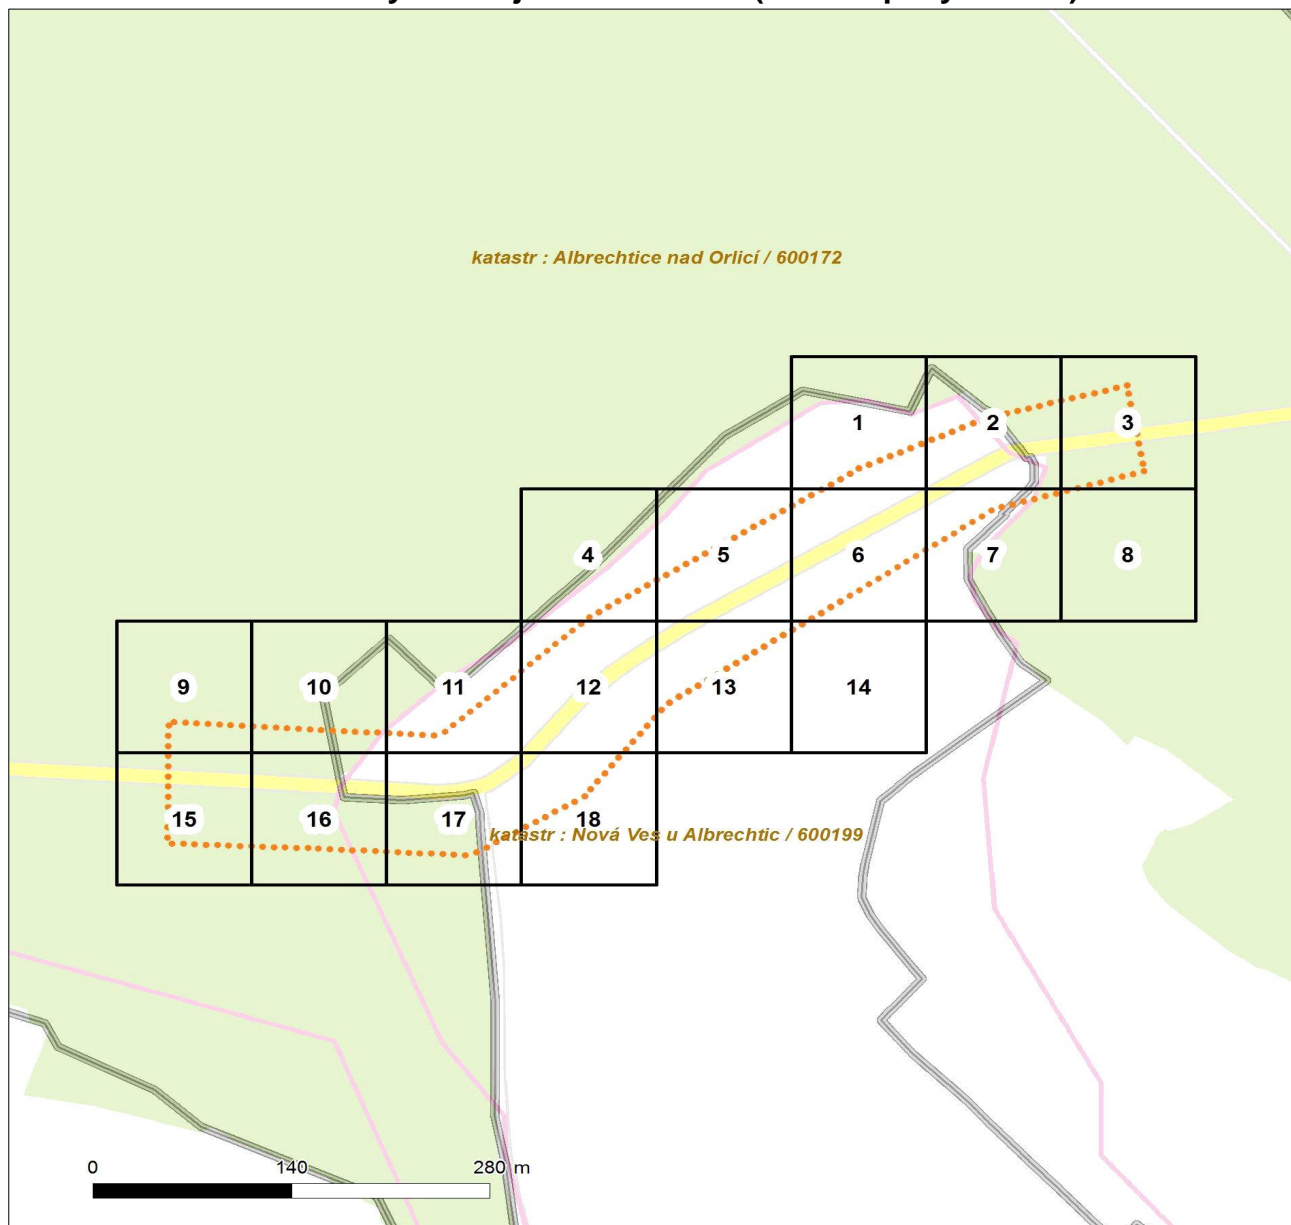

LEGENDA

- Podzemní vedení NN do 1kV
- - - Nadzemní vedení NN do 1kV
- Podzemní vedení VN do 35 kV
- - - Nadzemní vedení VN do 35 kV
- Podzemní vedení VVN 110kV
- Nadzemní vedení VVN 110kV
- NN přívod odběratele
- Cizí energetické vedení
- Zájmové území


- (TS) Stanice do 52 kV - stožárová
- (TS) Stanice do 52 kV - zděná
- [TR] Transformovna (nad 52 kV)
- Prohlášené investice ČEZ Distribuce
- (TS) Stanice ČEZ Distribuce ve výstavbě
- Zařízení ČEZ Distribuce ve výstavbě
- Hranice katastrálního území



Platí pouze se sdělením číslo 0100520378.

Zakreslené polohy zařízení v příloze jsou pouze informativní.

Situční výkres - list 1

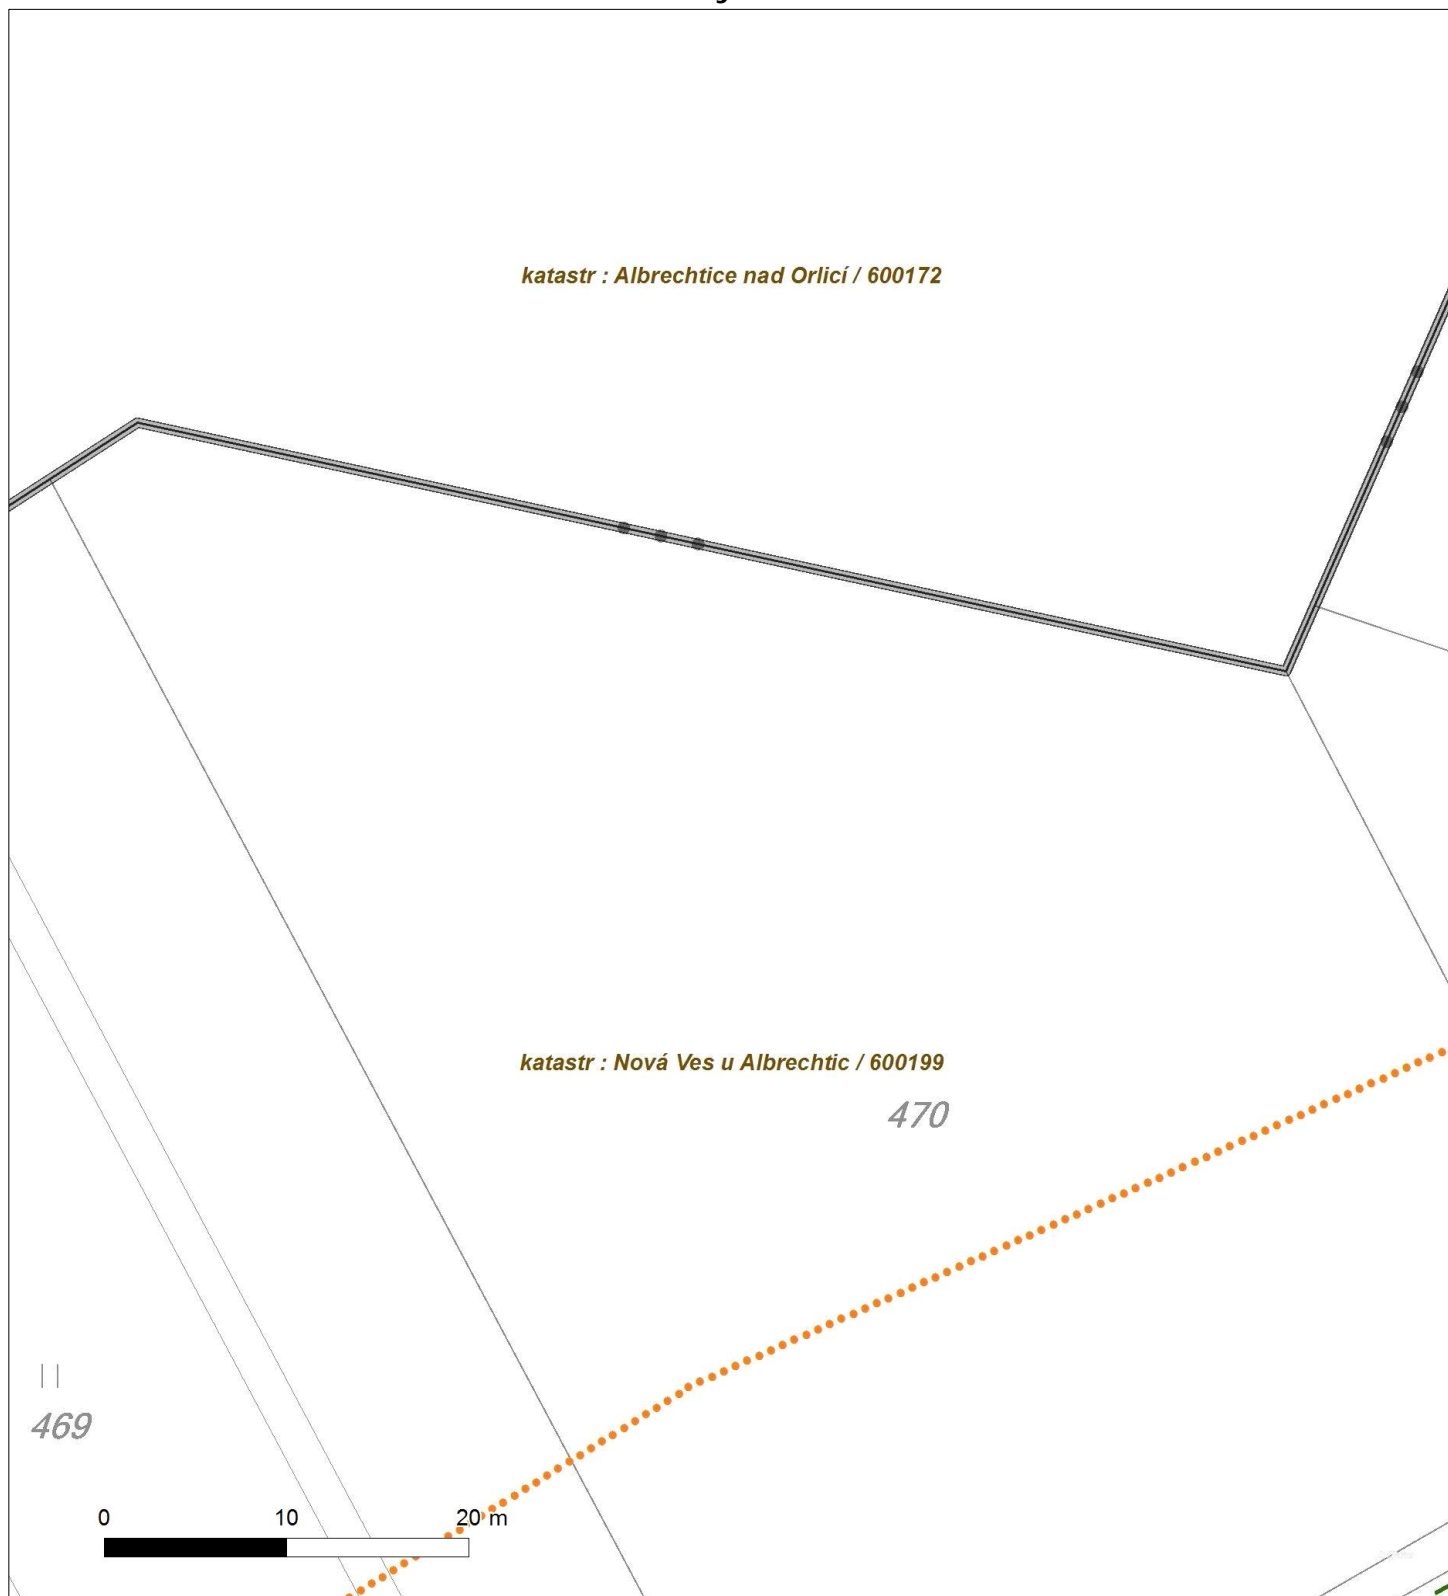



Platí pouze se sdělením číslo 0100520378.

Zakreslené polohy zařízení v příloze jsou pouze informativní.

Situční výkres - list 2






Platí pouze se sdělením číslo 0100520378.

Zakreslené polohy zařízení v příloze jsou pouze informativní.

Situční výkres - list 3

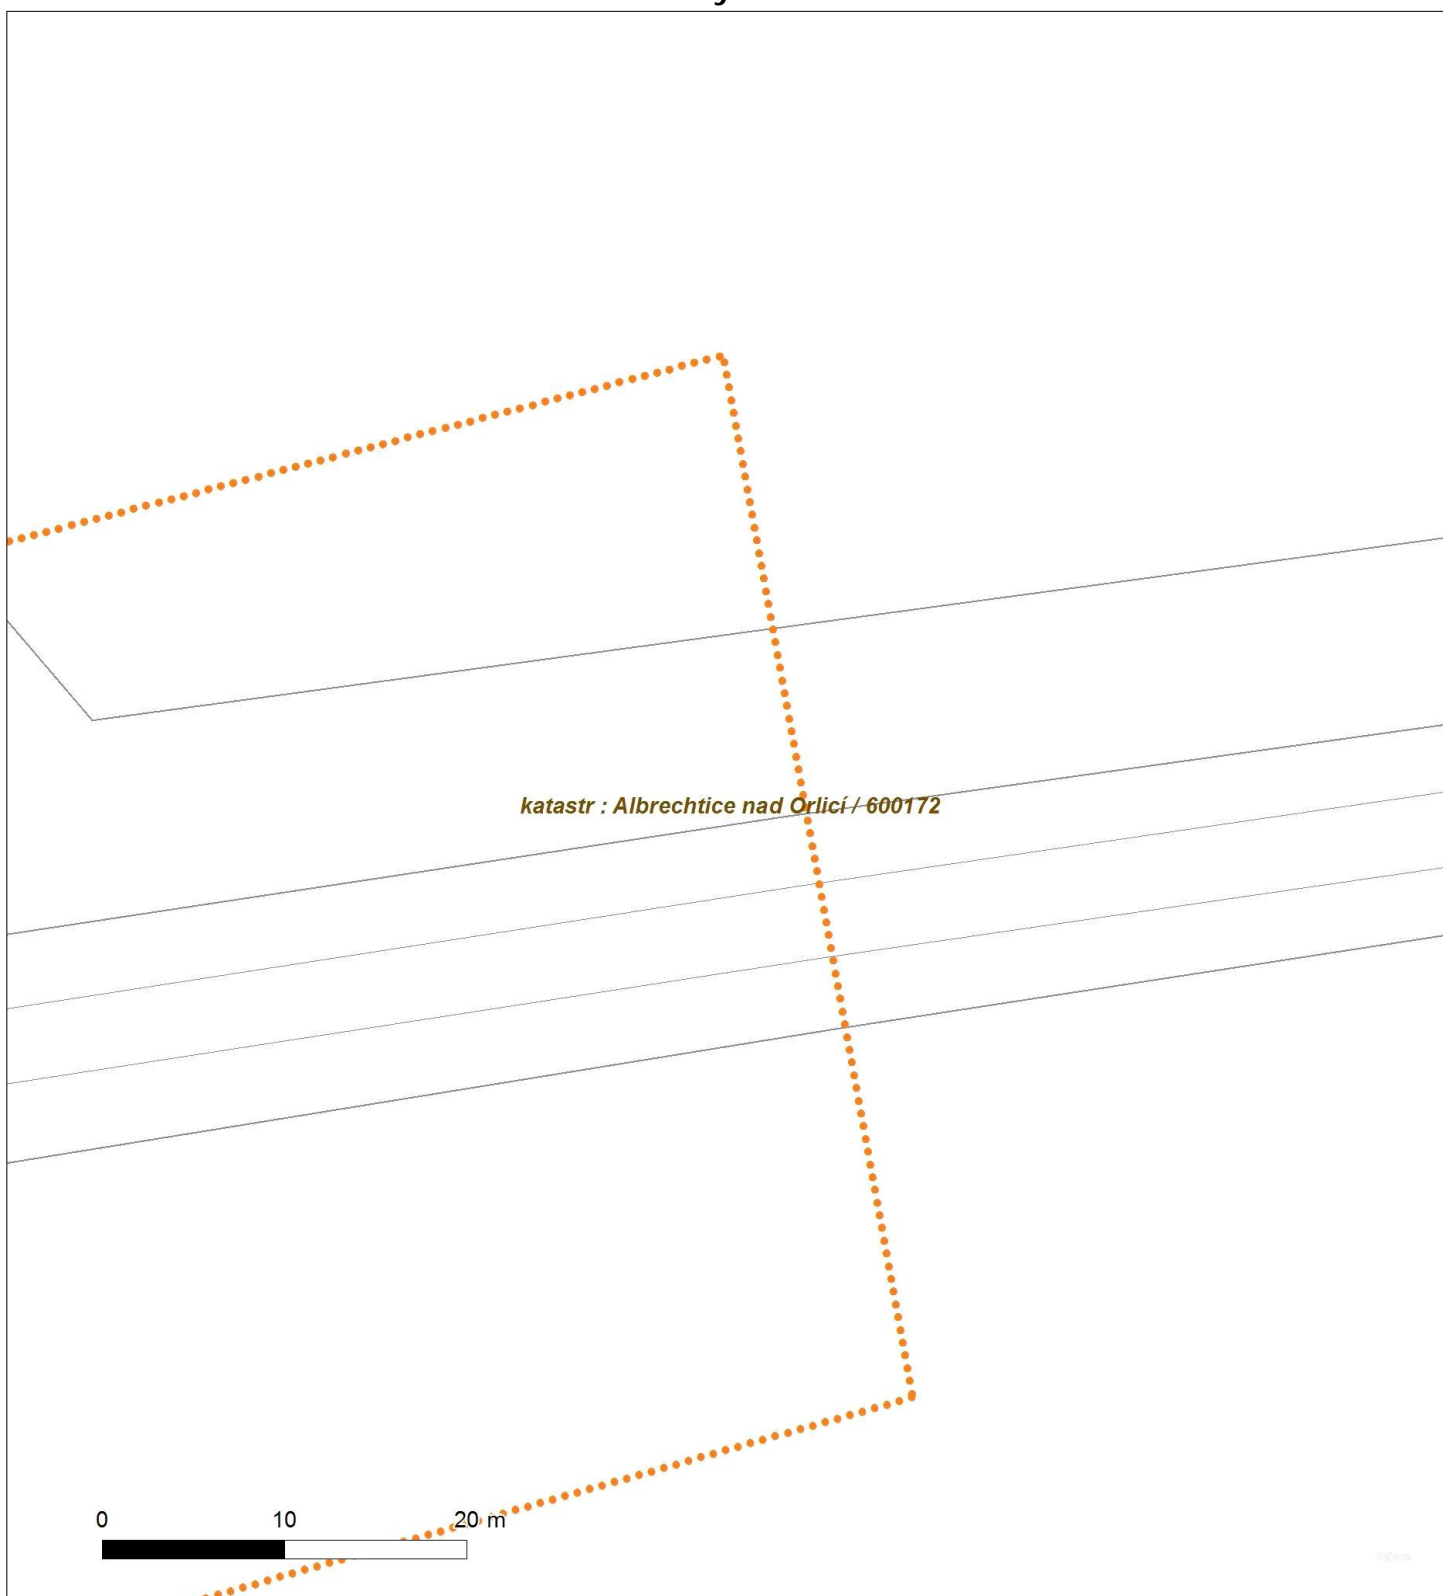




Platí pouze se sdělením číslo 0100520378.

Zakreslené polohy zařízení v příloze jsou pouze informativní.

Situční výkres - list 4

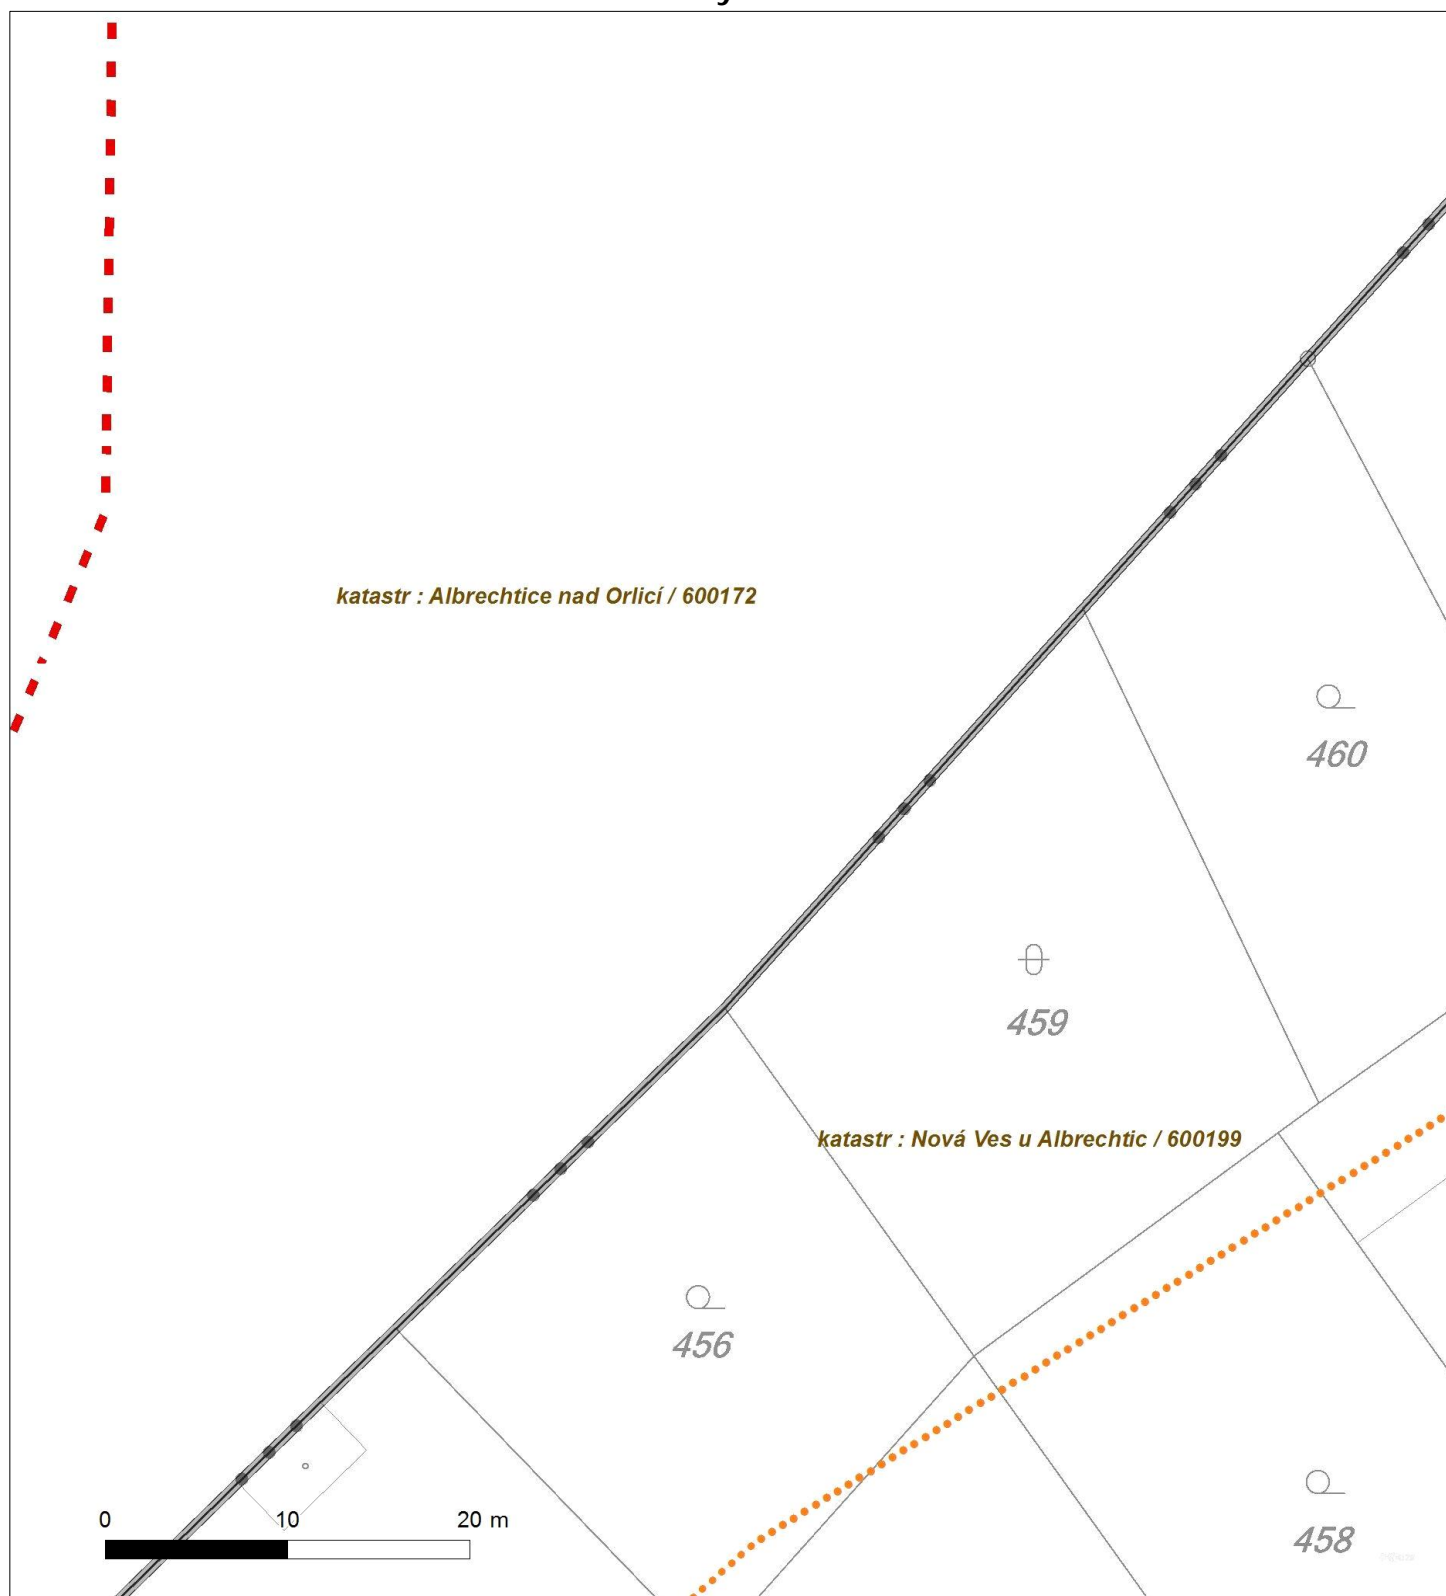



Platí pouze se sdělením číslo 0100520378.

Zakreslené polohy zařízení v příloze jsou pouze informativní.

Situční výkres - list 5






Platí pouze se sdělením číslo 0100520378.

Zakreslené polohy zařízení v příloze jsou pouze informativní.

Situční výkres - list 6

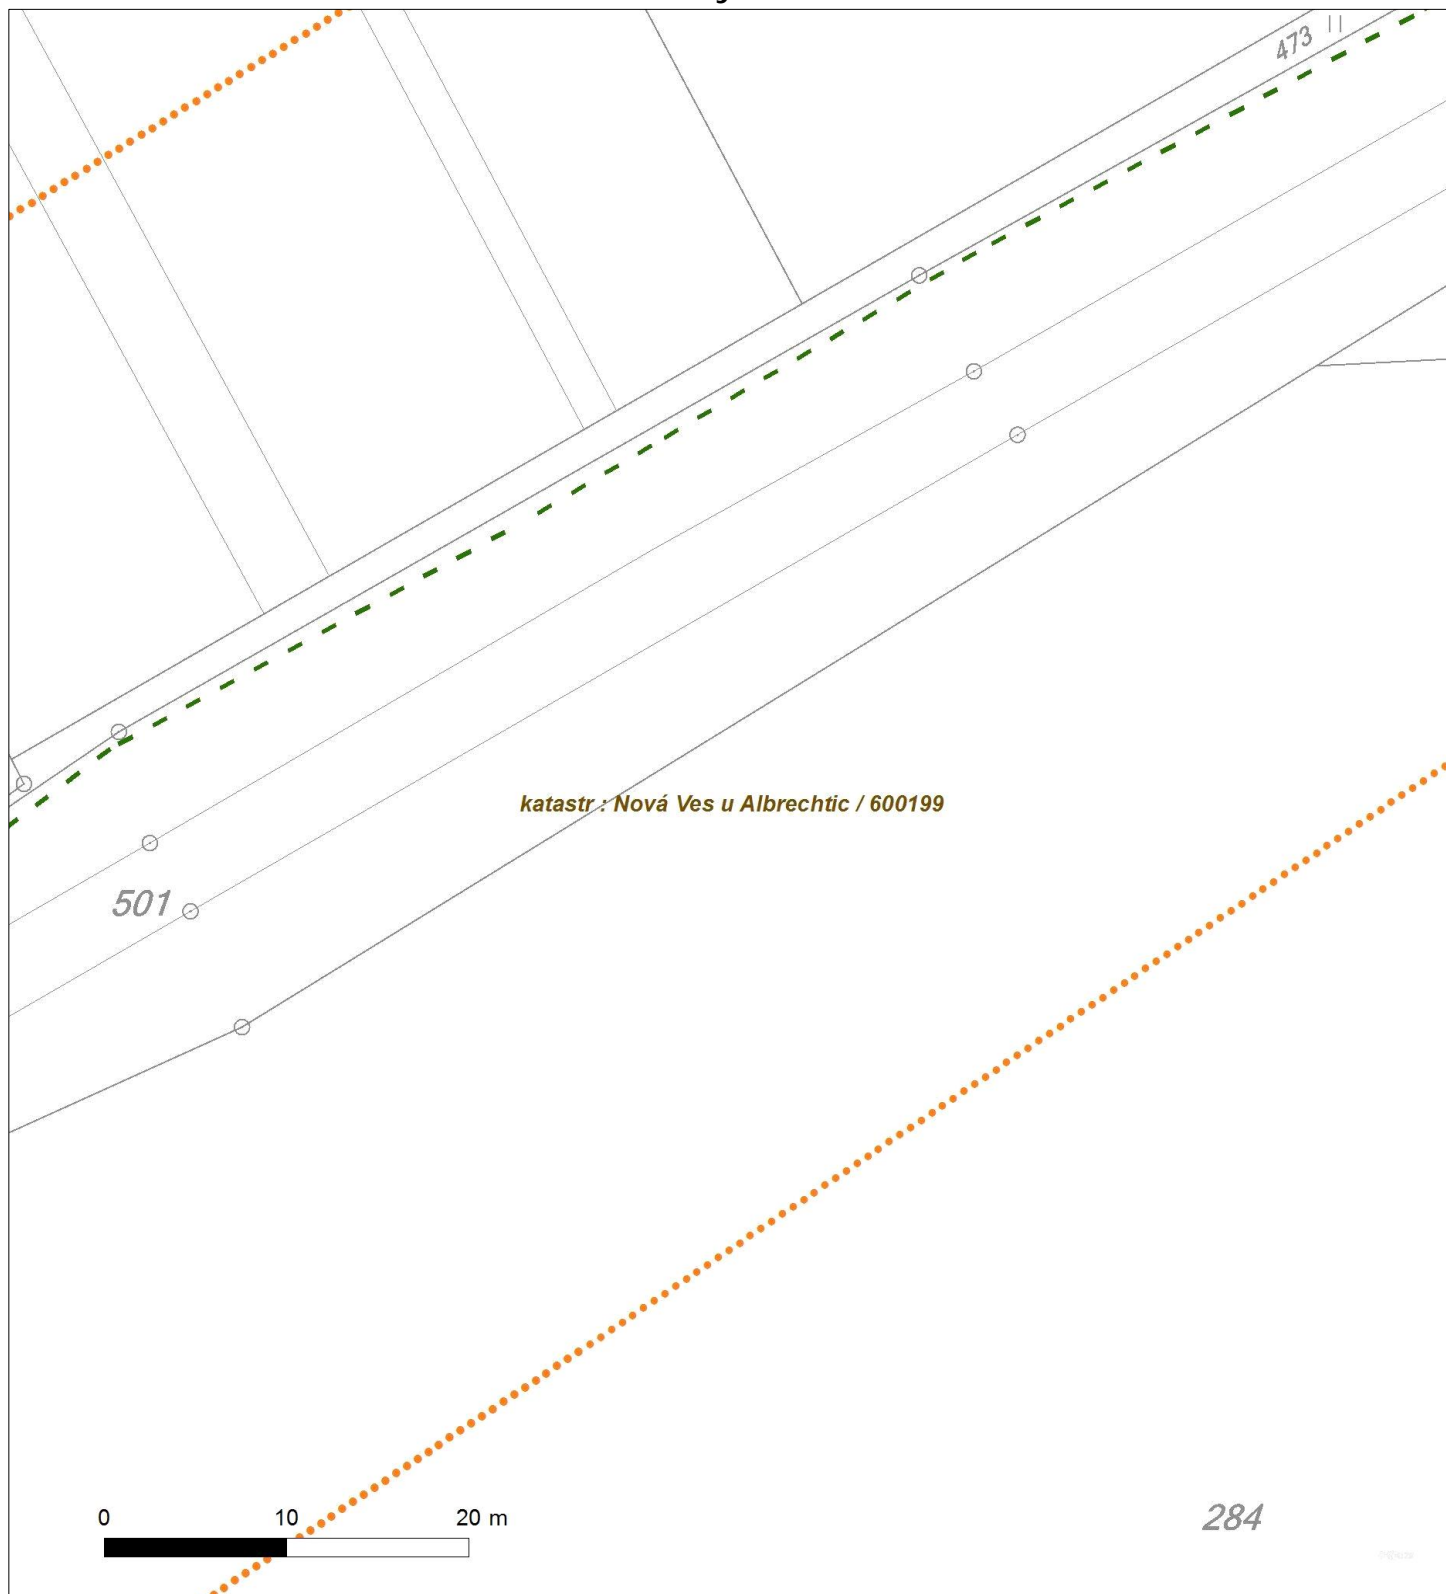




Platí pouze se sdělením číslo 0100520378.

Zakreslené polohy zařazení v ploše jsou pouze informativní.

Situční výkres - list 8

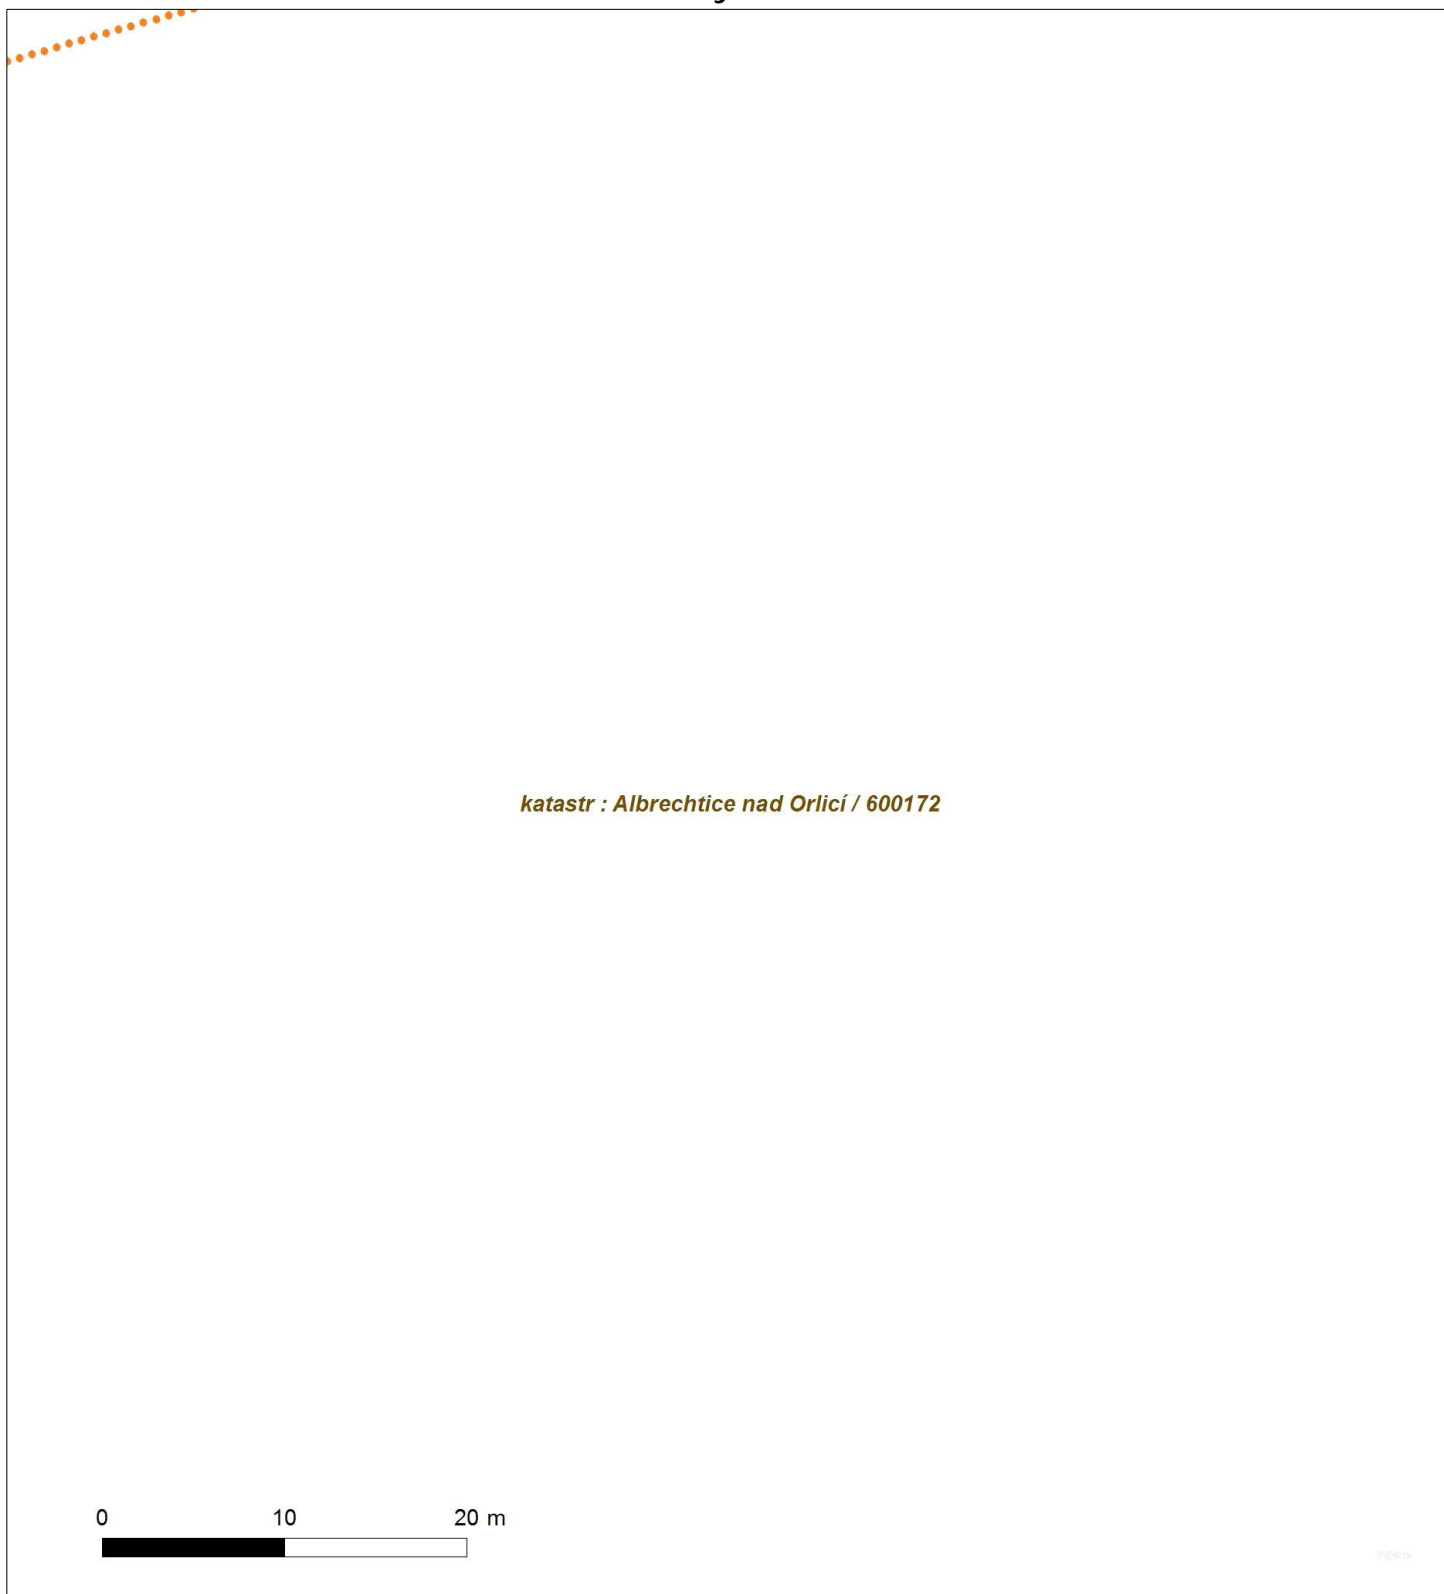




Platí pouze se sdělením číslo 0100520378.

Zakreslené polohy zařazení v příloze jsou pouze informativní.

Situční výkres - list 9

katastr : Albrechtice nad Orlicí / 600172

0 10 20 m




mapa



Platí pouze se sdělením číslo 0100520378.

Zakreslené polohy zařízení v příloze jsou pouze informativní.

Situční výkres - list 10

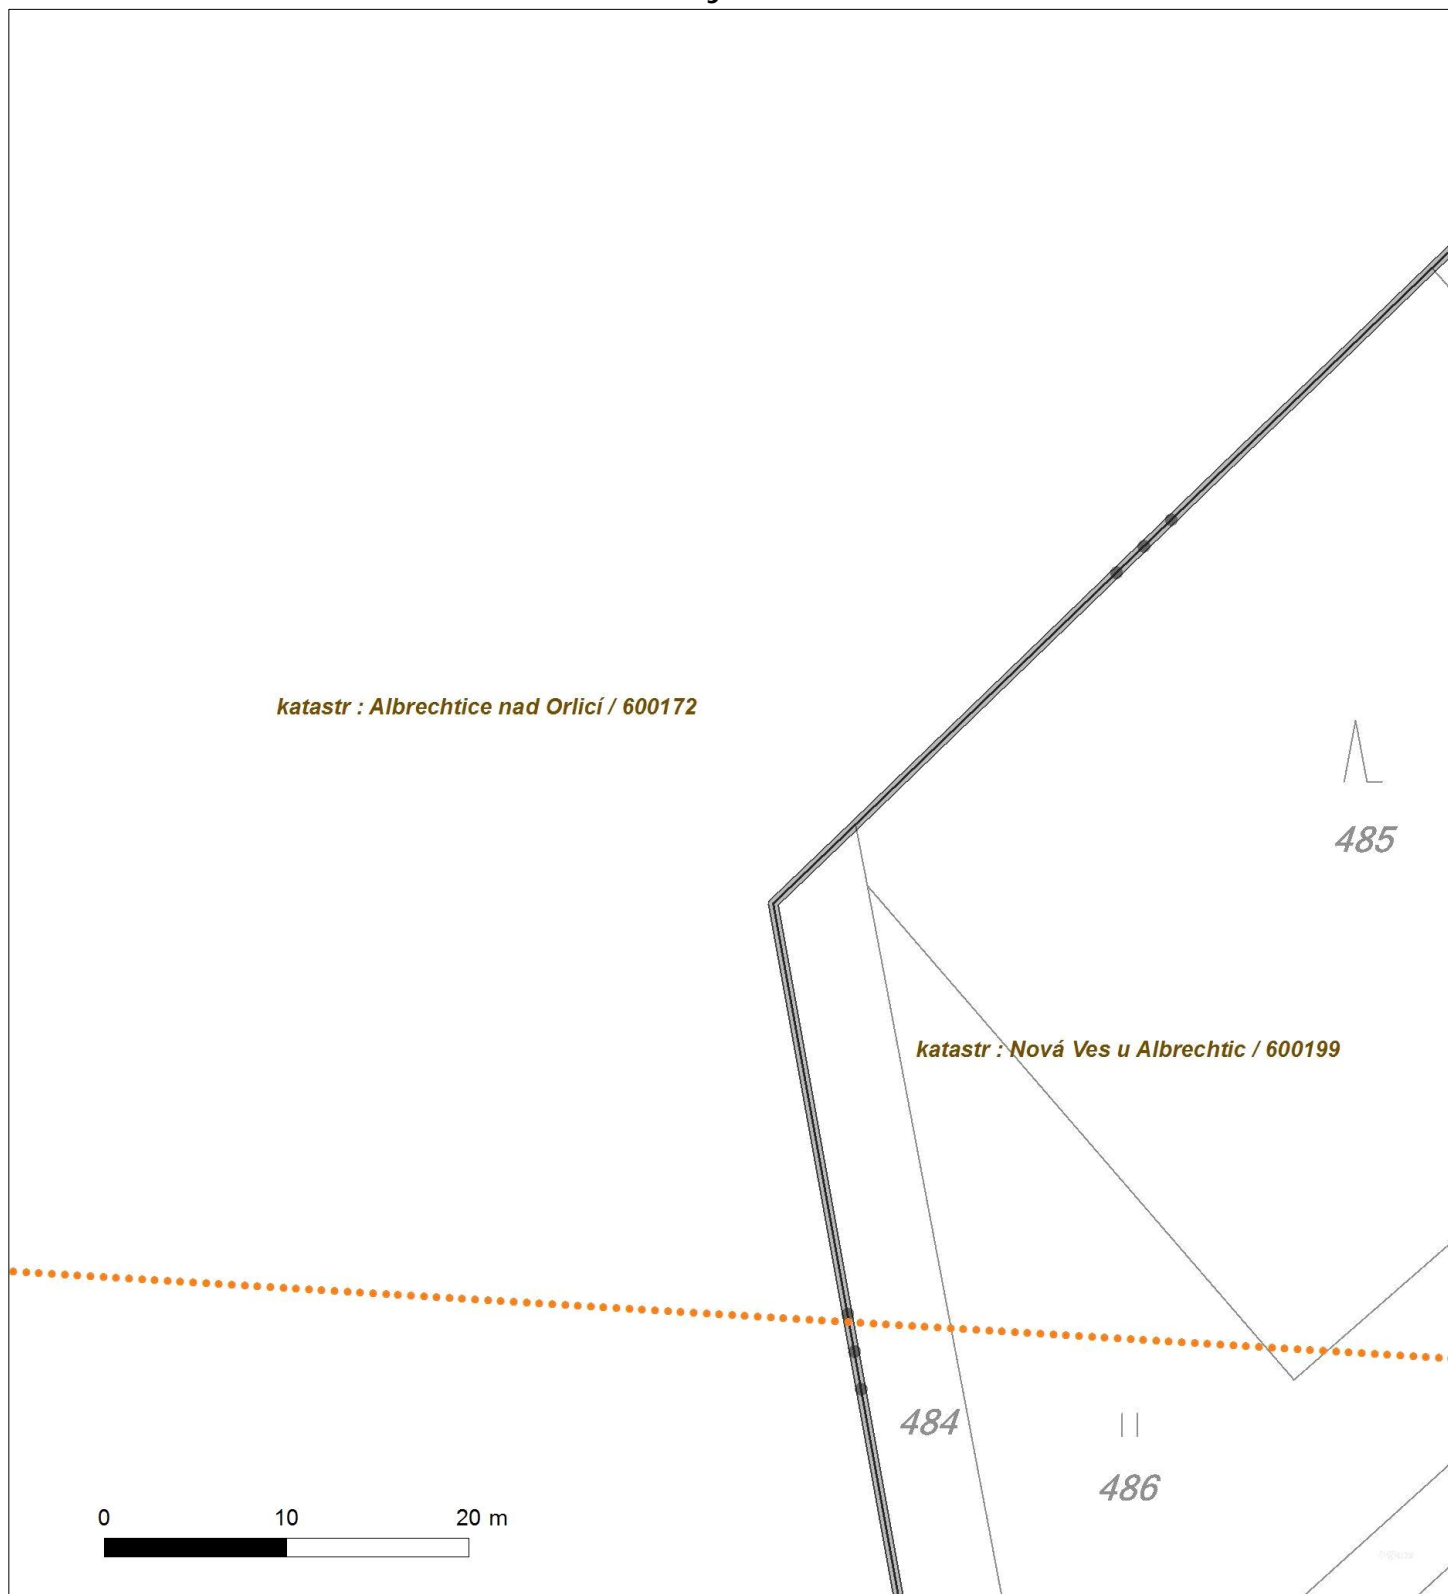




Platí pouze se sdělením číslo 0100520378.

Zakreslené polohy zařízení v příloze jsou pouze informativní.

Situční výkres - list 11

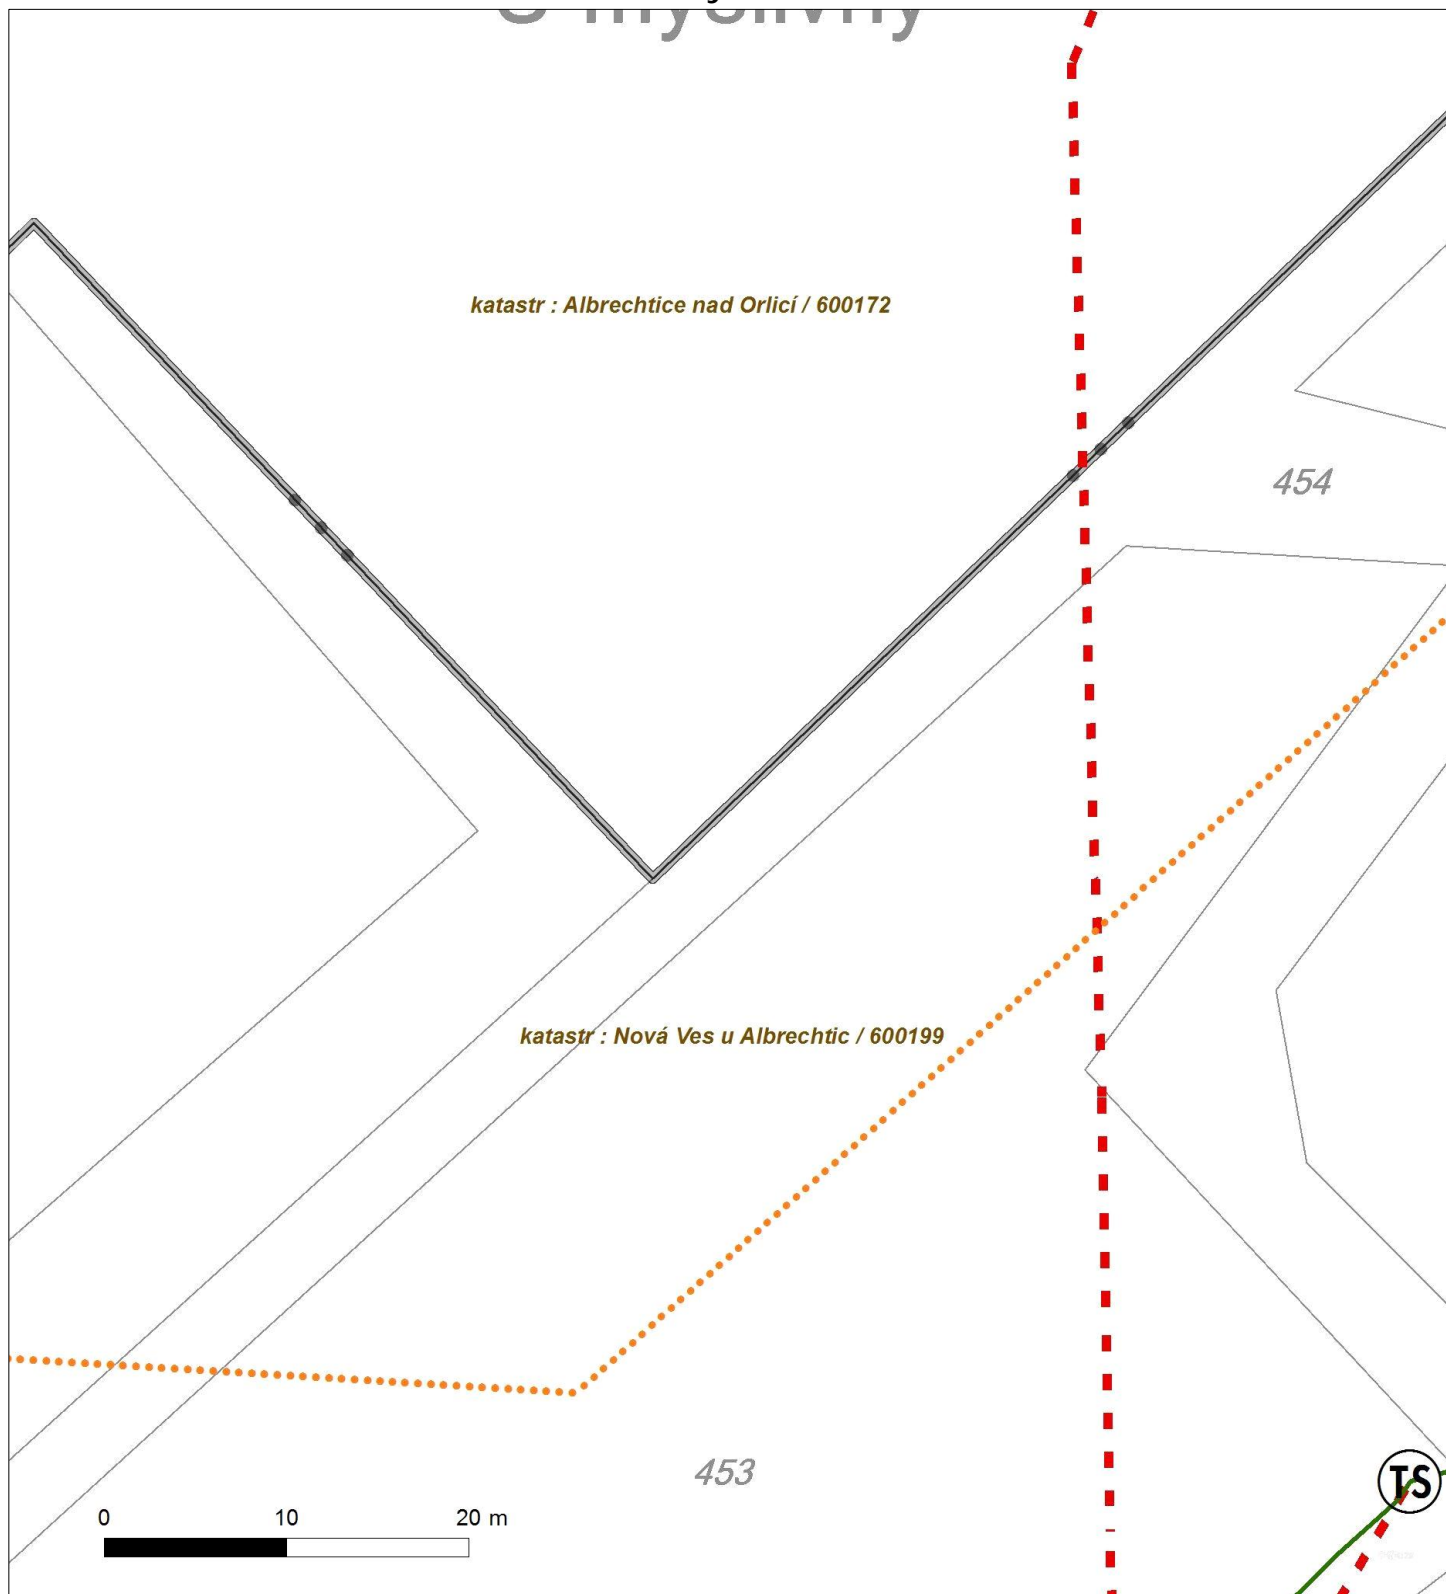




Platí pouze se sdělením číslo 0100520378.

Zakreslené polohy zařízení v příloze jsou pouze informativní.

Situční výkres - list 12

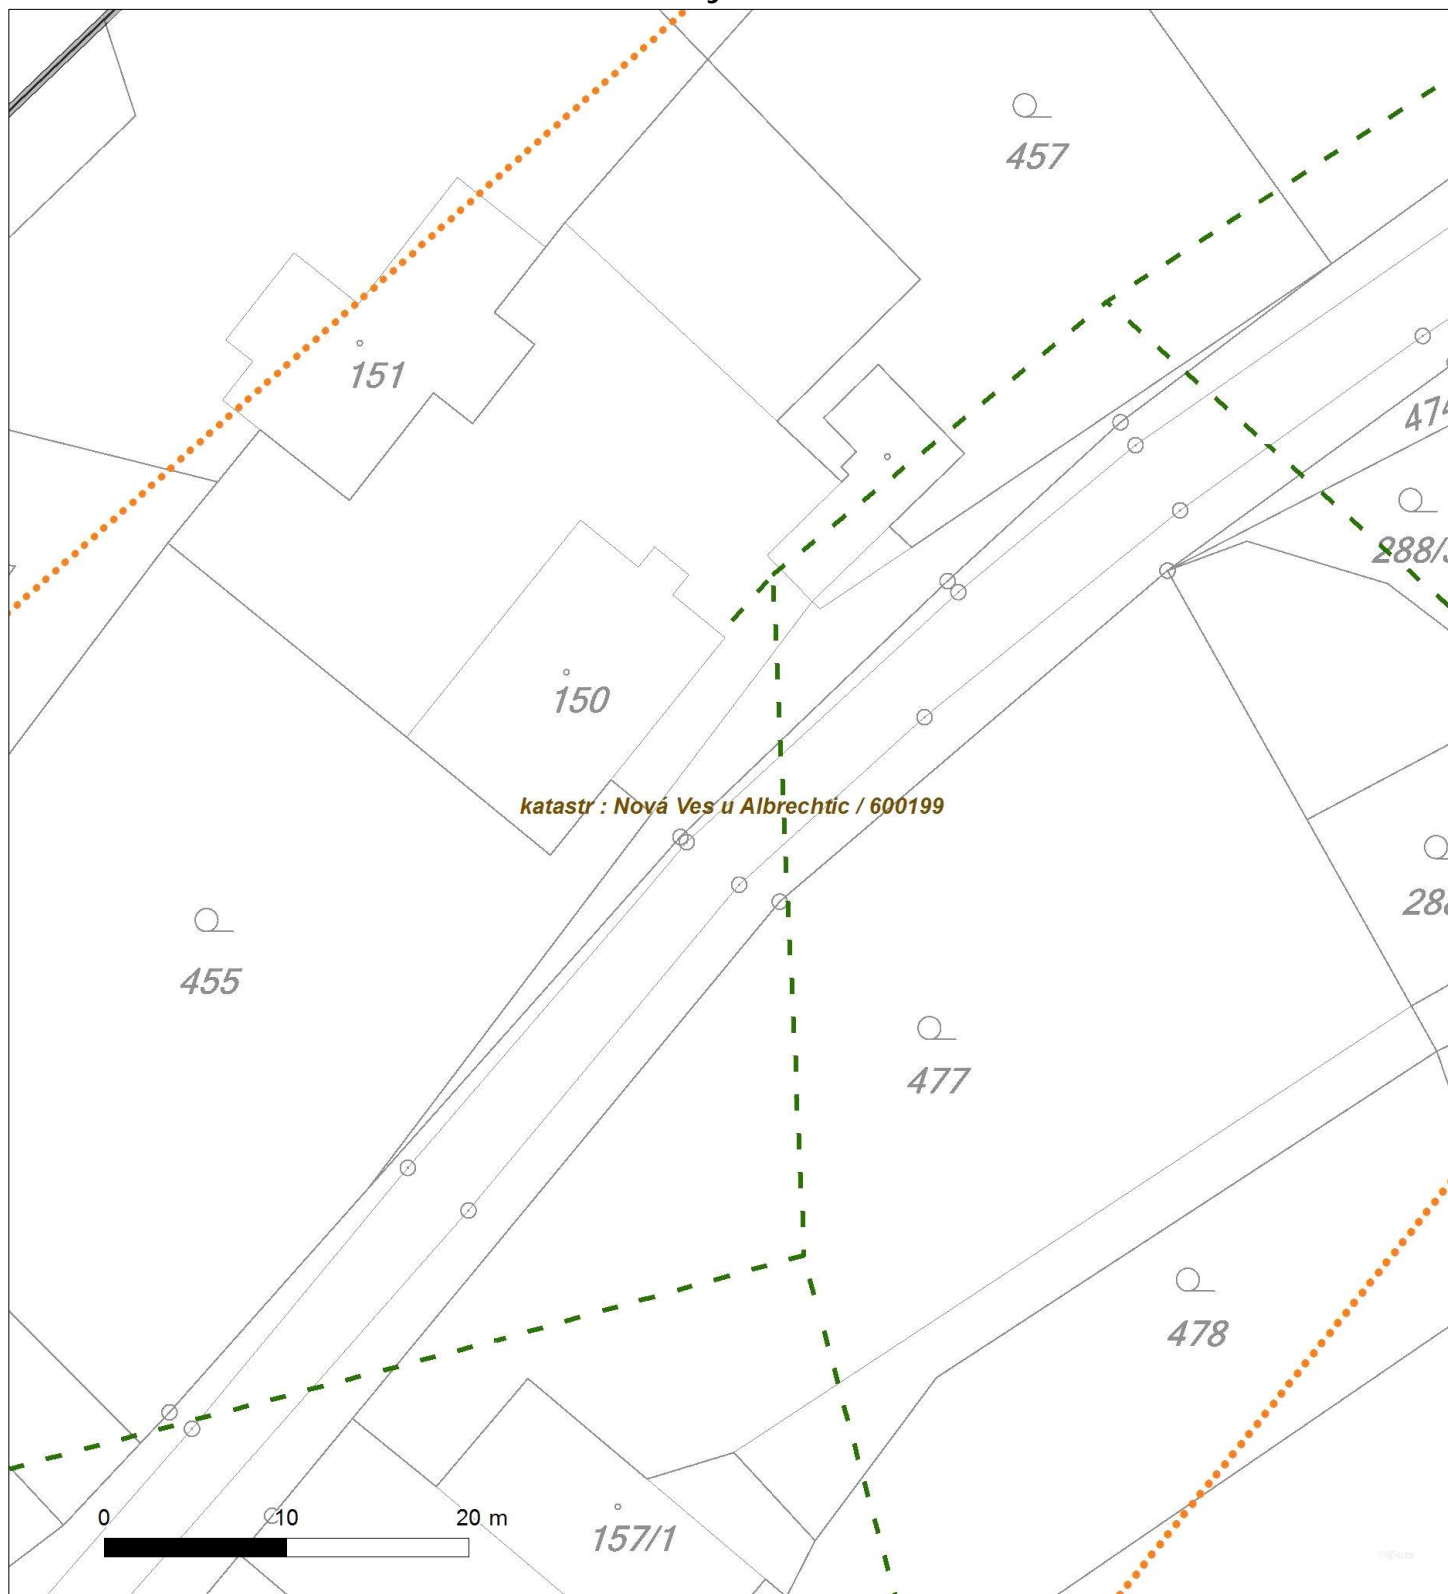



Platí pouze se sdělením číslo 0100520378.

Zakreslené polohy zařízení v ploše jsou pouze informativní.

Situční výkres - list 13






Platí pouze se sdělením číslo 0100520378.

Zakreslené polohy zařazení v příloze jsou pouze informativní.

Situční výkres - list 14

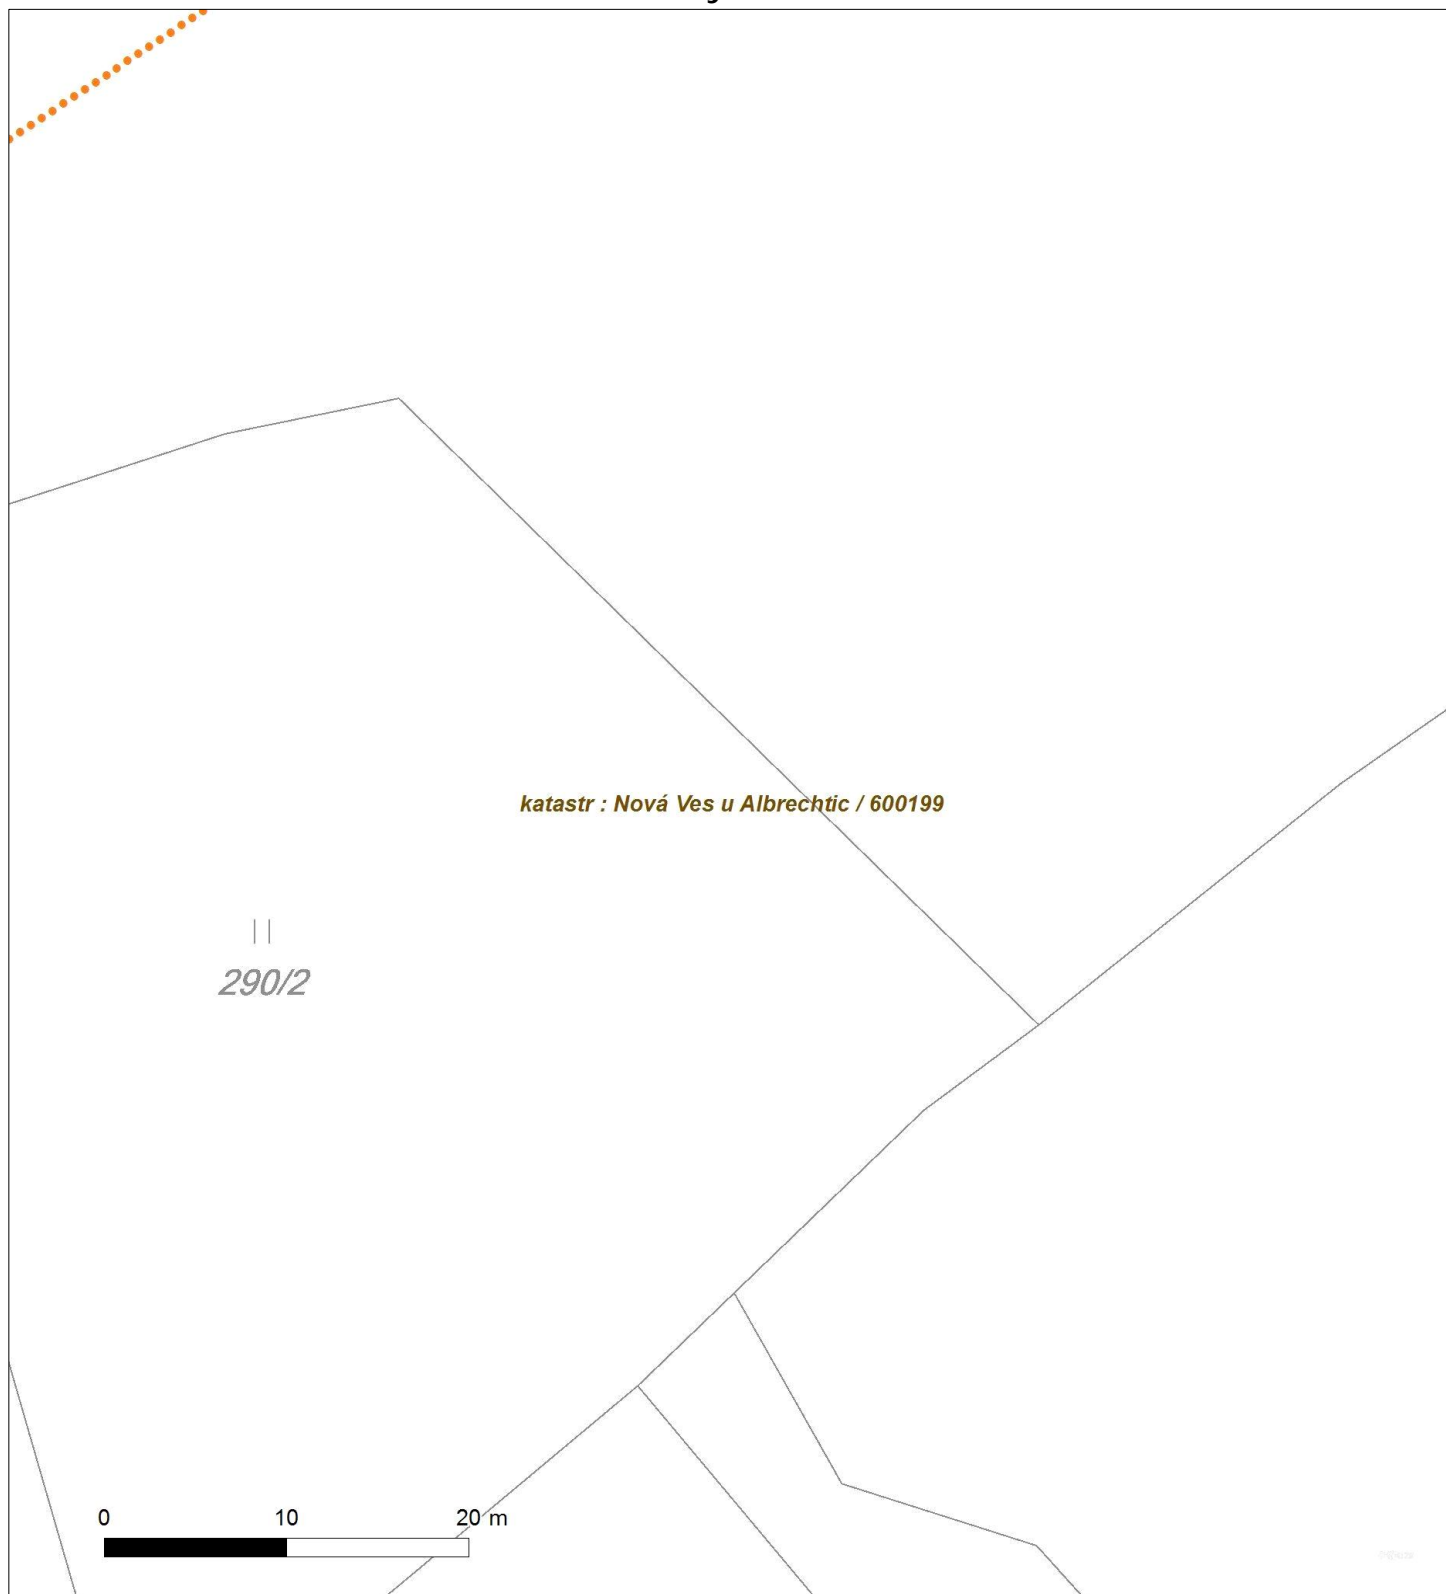




Platí pouze se sdělením číslo 0100520378.

Zakreslené polohy zařízení v příloze jsou pouze informativní.

Situční výkres - list 15

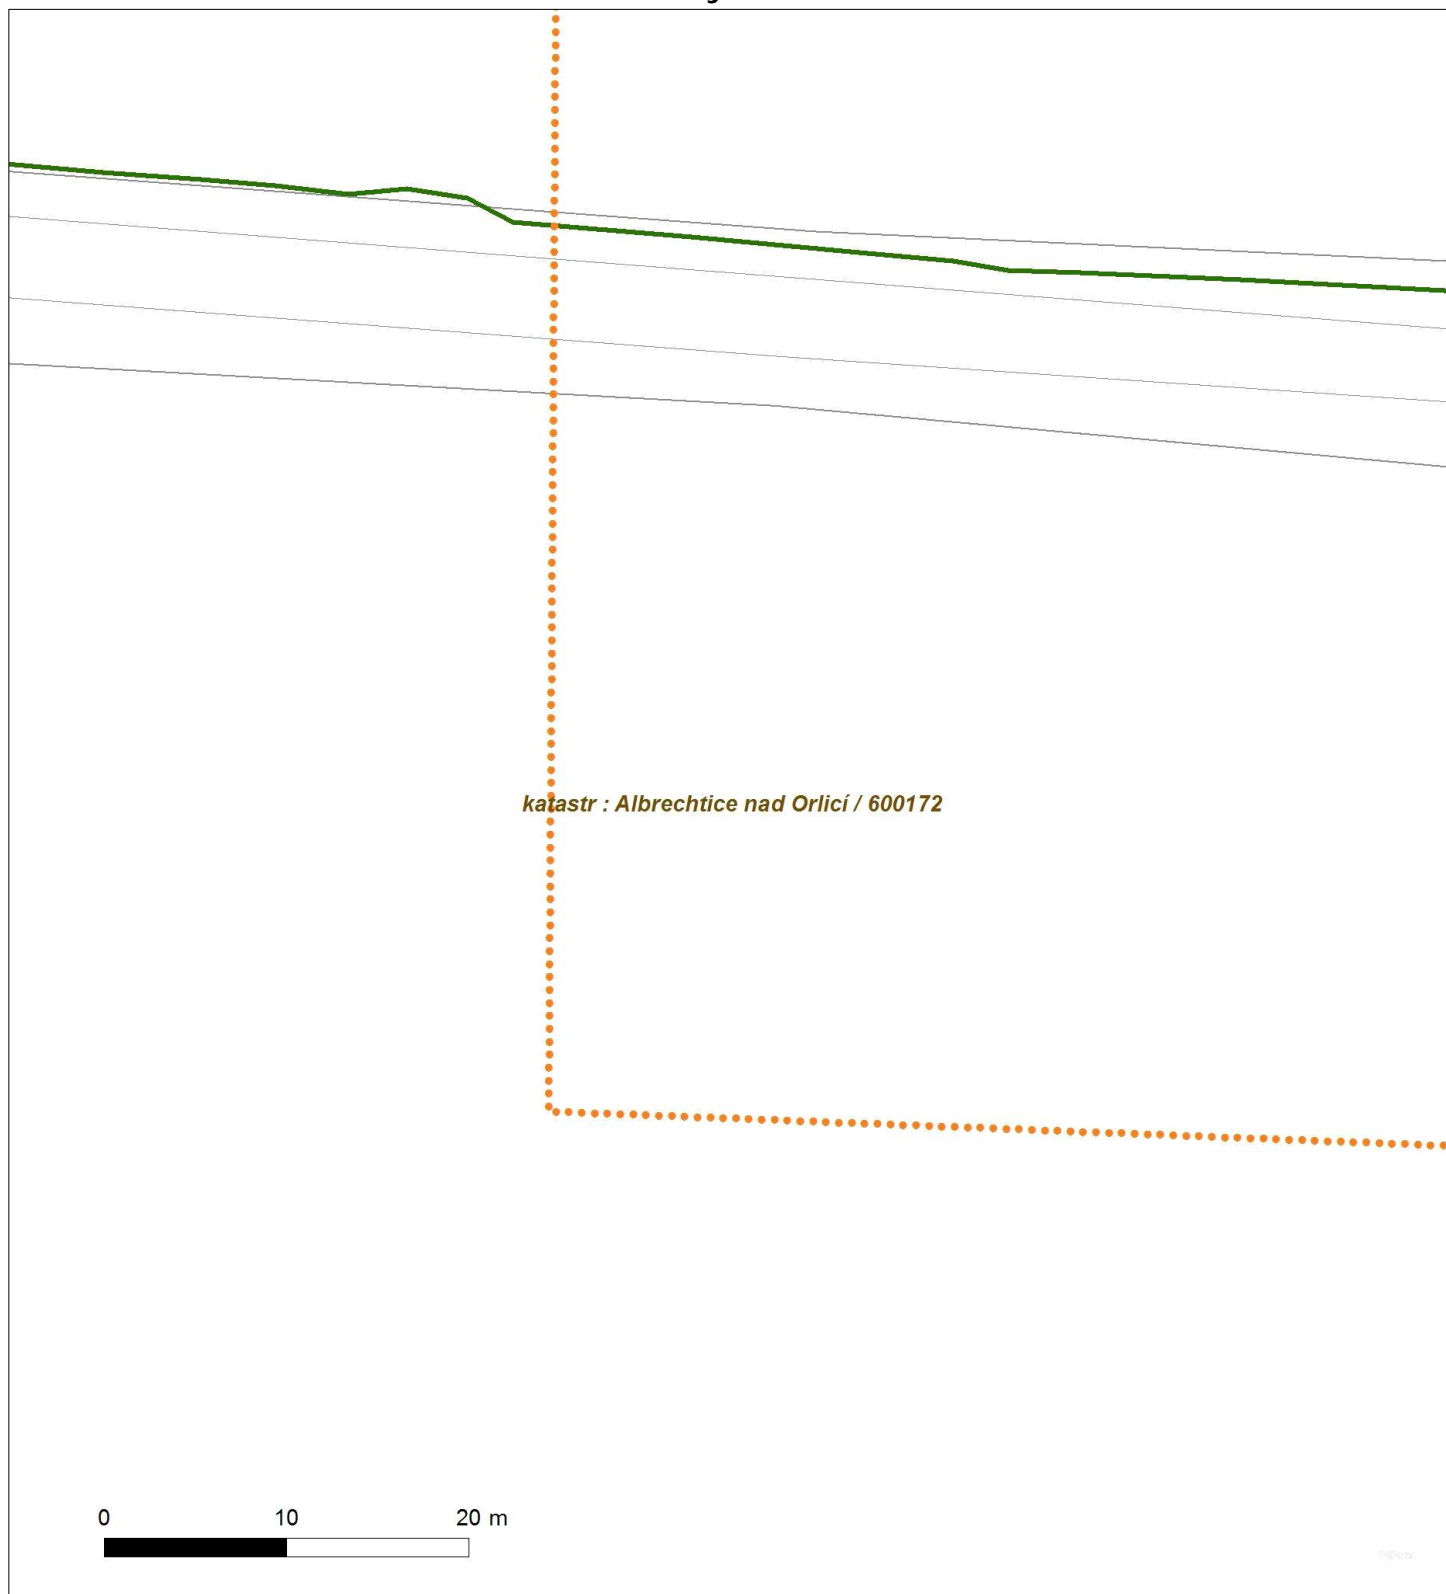




Platí pouze se sdělením číslo 0100520378.

Zakreslené polohy zařízení v příloze jsou pouze informativní.

Situční výkres - list 16

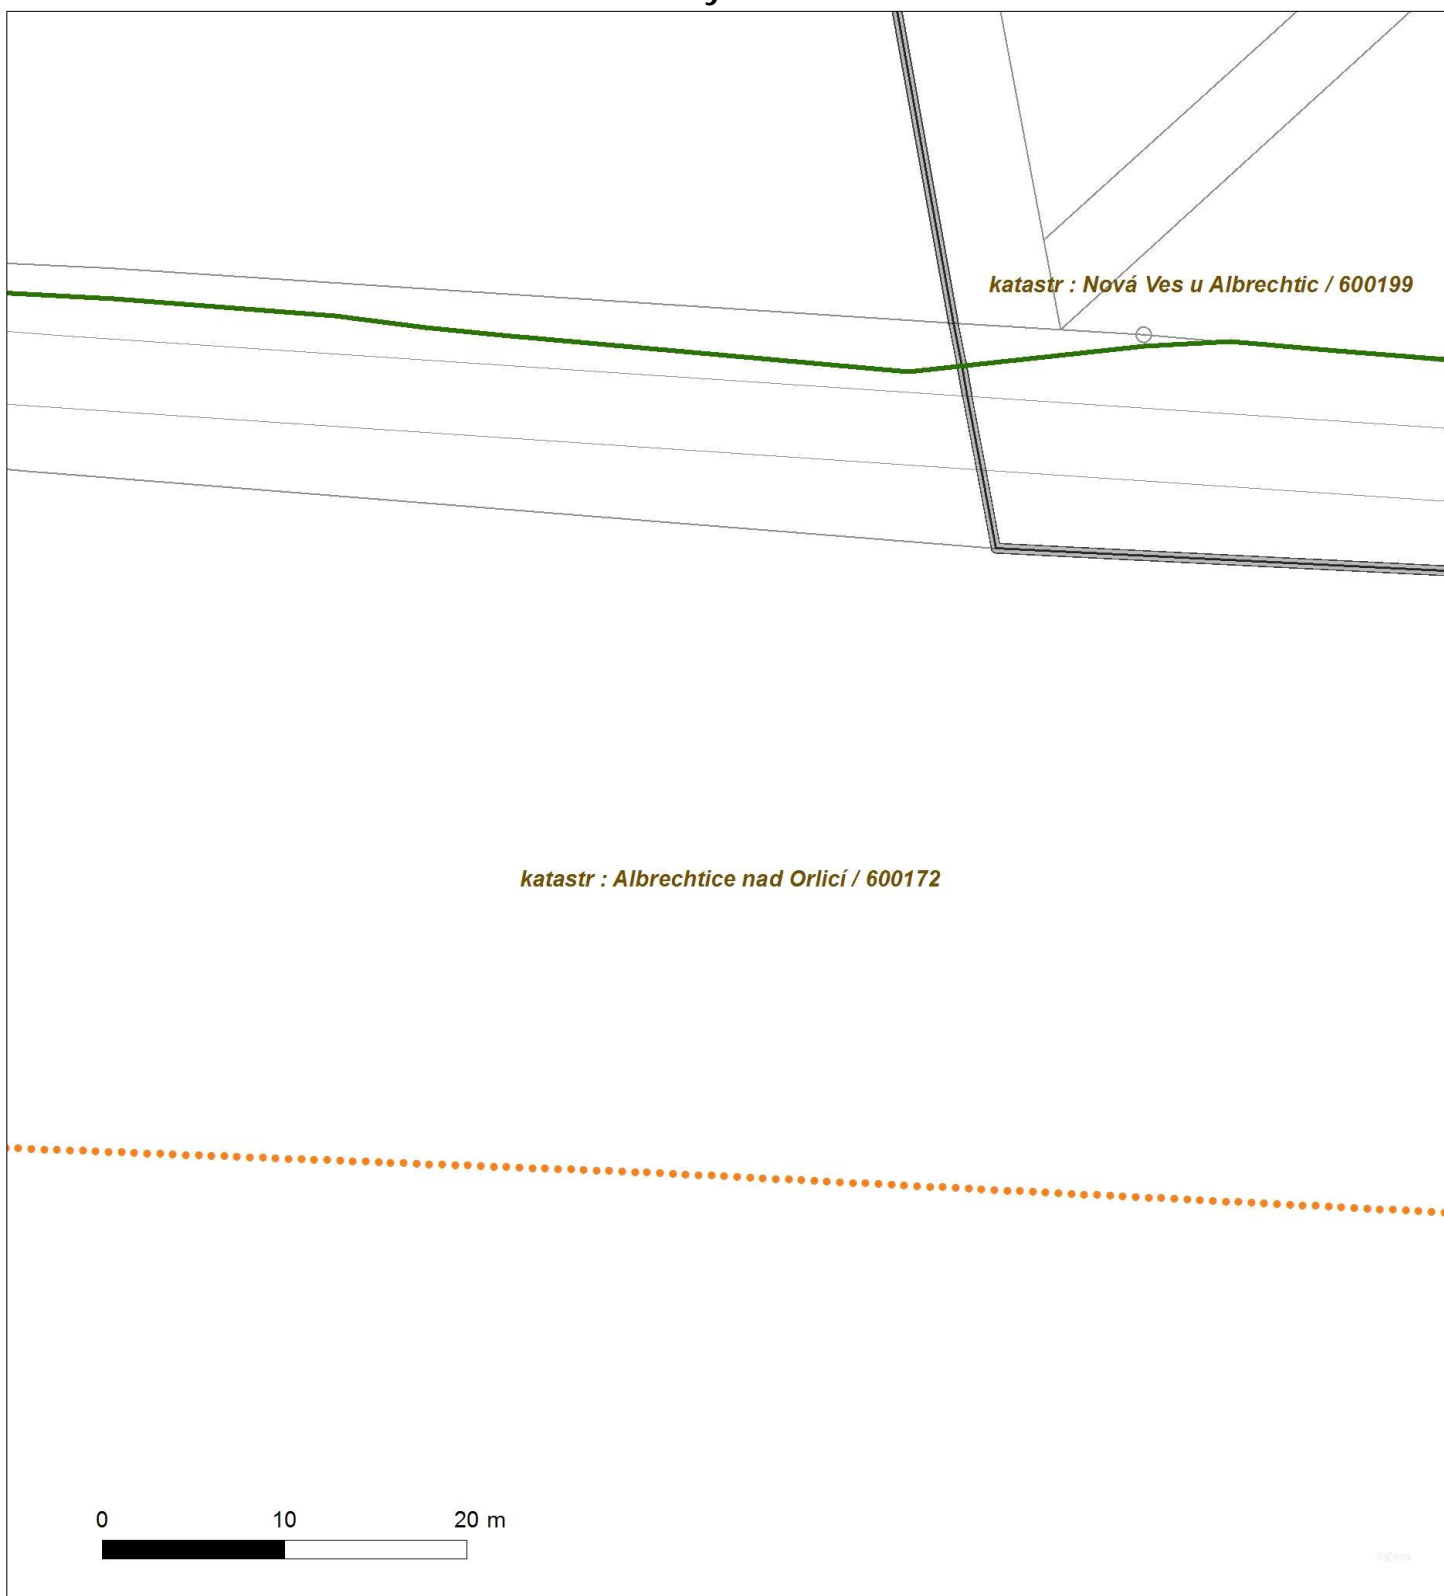




Platí pouze se sdělením číslo 0100520378.

Zakreslené polohy zařízení v příloze jsou pouze informativní.

Situční výkres - list 17

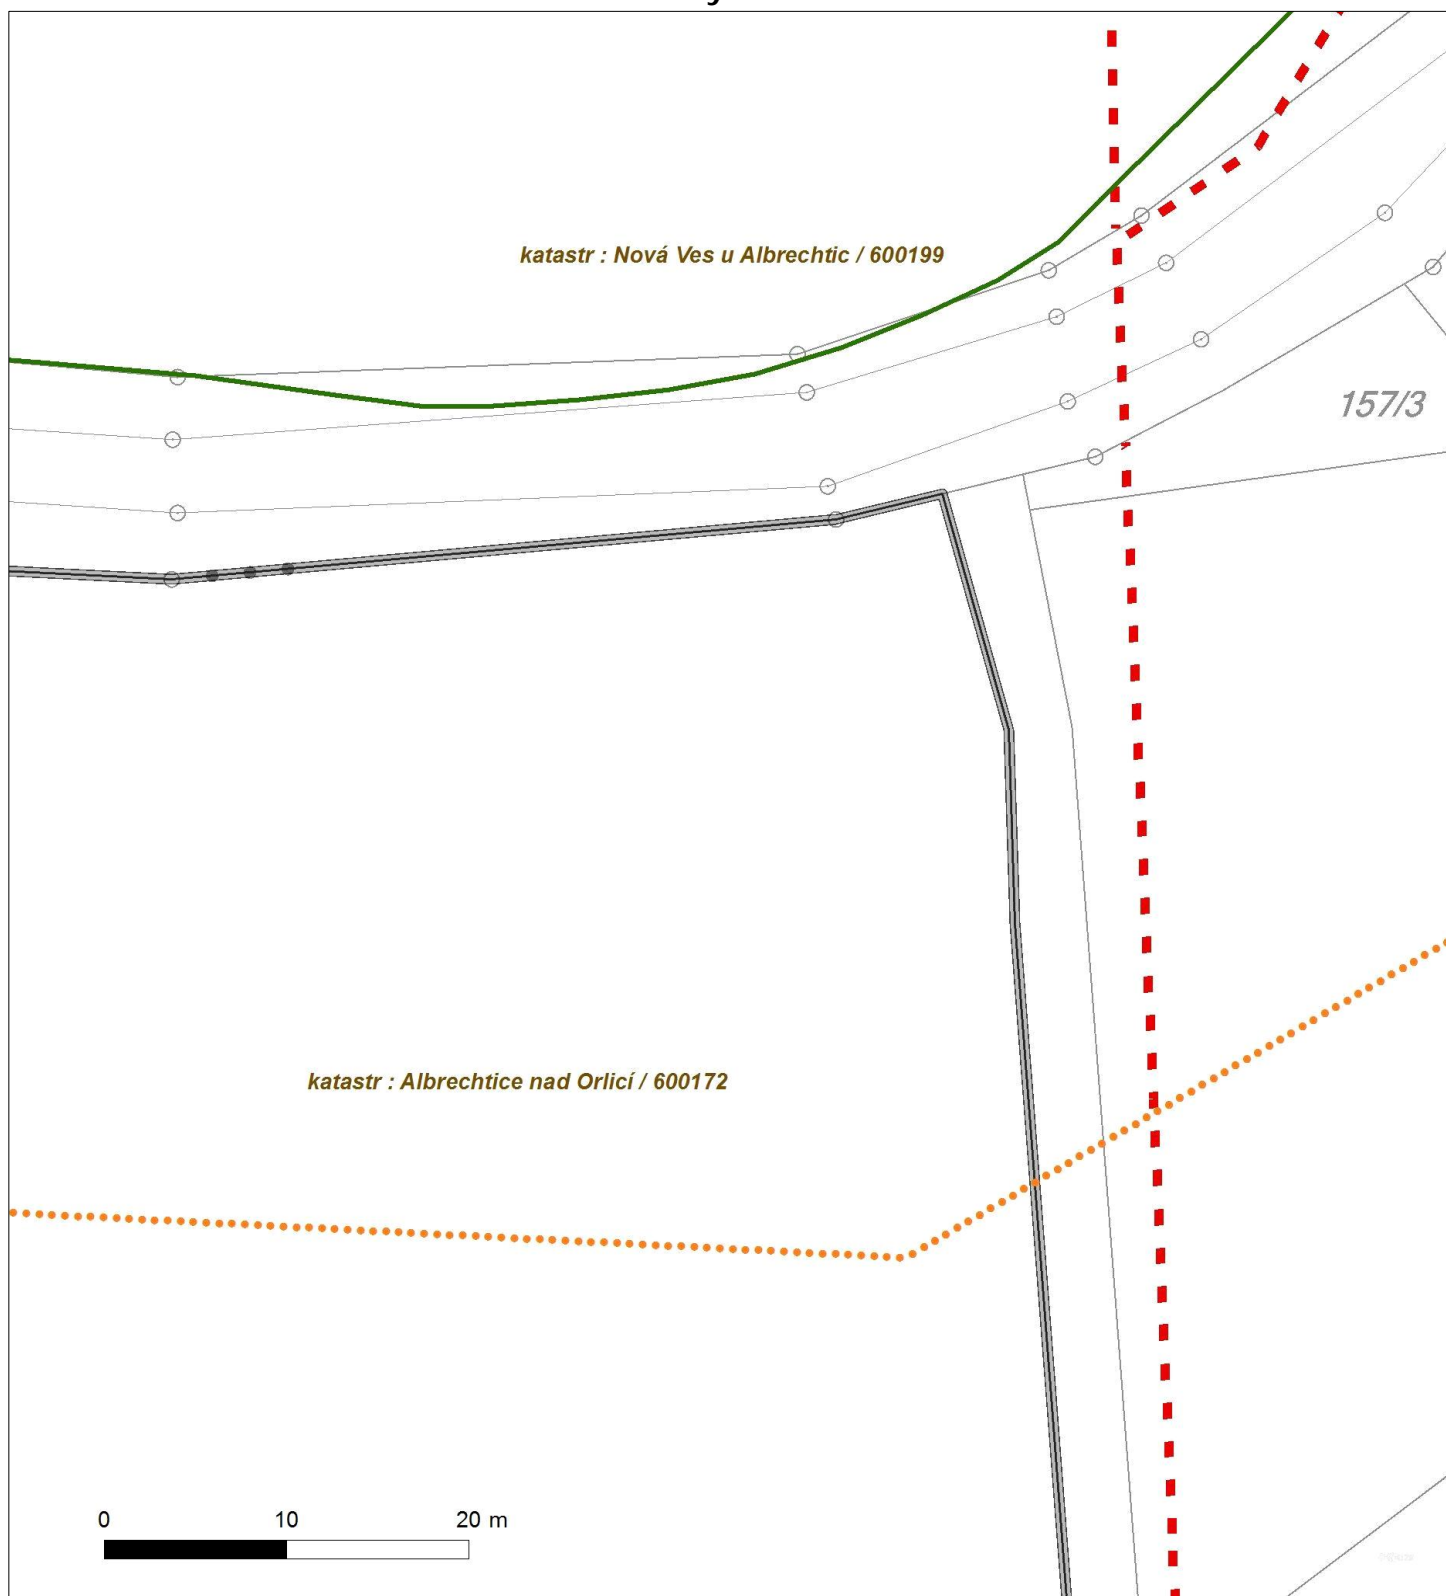



Platí pouze se sdělením číslo 0100520378.

Zakreslené polohy zařízení v příloze jsou pouze informativní.

Situční výkres - list 18

