KOORDINAČNÍ SITUACE STAVBY - č.4
M 1:500

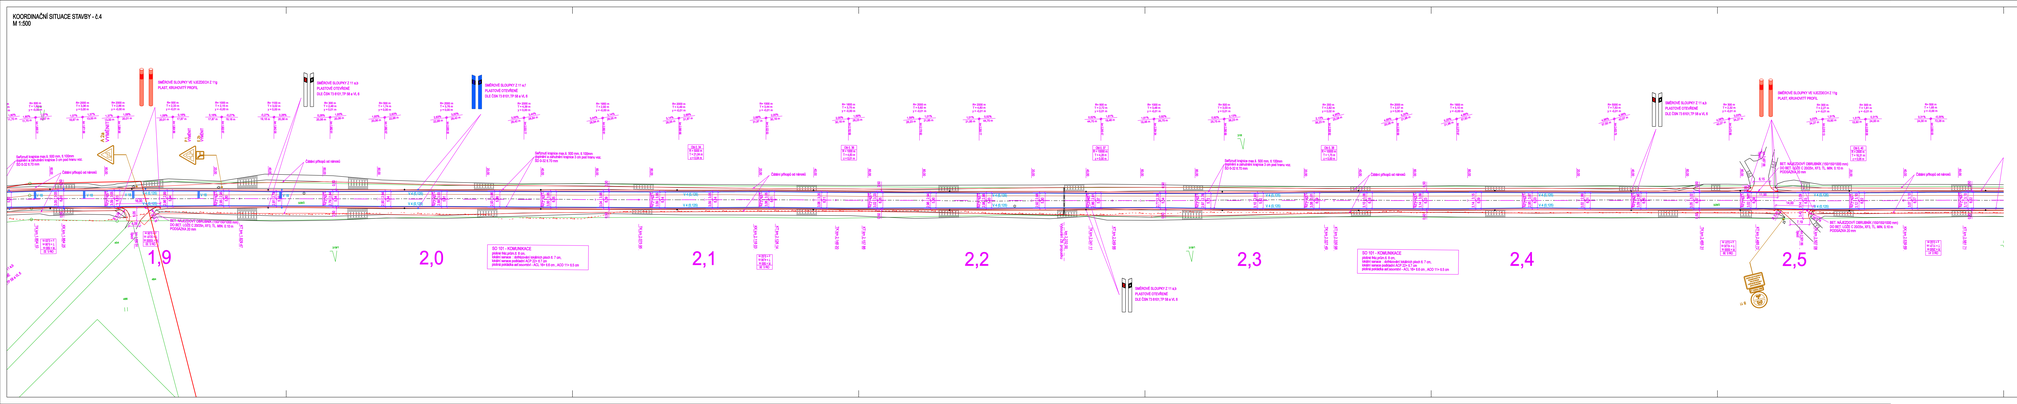

LEGENDA

KATASTR NEMOVITOSTÍ, POLOHOPIS

- HRANICE PARCEL DLE KN
- VNITŘNÍ HRANICE DLE KN
- HRANICE KÚ
- 5339 PARCELNÍ ČÍSLA DLE KN
- POLOHOPIS
- PRVKY POLOHOPISU

INŽENÝRSKÉ SÍTĚ

- PODZEMNÍ VEDENÍ NN DO 1 kV V MAJETKU ČEZ DISTRIBUCE, A.S.
- NADZEMNÍ VEDENÍ NN DO 1 kV V MAJETKU ČEZ DISTRIBUCE, A.S.
- NADZEMNÍ VEDENÍ VN DO 35 kV V MAJETKU ČEZ DISTRIBUCE, A.S.
- VEDENÍ STL PLYNOVODU V MAJETKU RWE GASNET, S.R.O.
- VEDENÍ VEŘEJNÉHO VODOVODU - AQUASERVIS, A.S.
- VEDENÍ SPLAŠKOVÉ KANALIZACE - AQUASERVIS, A.S.
- VEDENÍ DEŠŤOVÉ KANALIZACE - OBEC ALBRECHTICE NAD ORLICÍ
- VEDENÍ VEŘEJNÉHO OSVĚTLENÍ - OBEC ALBRECHTICE NAD ORLICÍ
- VEDENÍ ŘÍDICÍHO KABELU - OBEC ALBRECHTICE NAD ORLICÍ
- SÍŤ ELEKTRONICKÉ KOMUNIKACE (NEPROVOZOVANÉ) V MAJETKU ČETIN, A.S.
- SÍŤ ELEKTRONICKÉ KOMUNIKACE V MAJETKU ČETIN, A.S.

VODOROVNÉ DOPRAVNÍ ZNAČENÍ

- BÍLÉ, BARVA + PLAST

SVISLÉ DOPRAVNÍ ZNAČENÍ

- IS 16 11 — STAVAJÍCÍ SDZ - PONECHAT
- IP 4 / dálnice, IP 5 / dálnice — STAVAJÍCÍ SDZ - VYMĚNIT
- IJ 4a, IJ 5a, IJ 6a — NOVÉ SDZ

SOUŘADNICOVÝ SYSTÉM: S-JTSK
VÝŠKOVÝ SYSTÉM: Bpv

B
DSP + PDPS

INVESTOR: KRÁLOVÉHRADECKÝ KRAJ, PIVOVARSKÉ NÁMĚSTÍ 1245, 500 03 HRADEC KRÁLOVÉ — Počet stran celkem:

Zpracovatel: ÚS KRÁLOVÉHRADECKÉHO KRAJE, KUTNOHORSKÁ 59, 500 04 HRADEC KRÁLOVÉ — Počet stran celkem:

NÁVRH:	ADÁMEK		IDProjekt s.r.o. Stavební a projekční kancelář v oboru
ZPRACOVAL:	ING. JAKUB RAJA		Sídlo: Na Dolinách 48, 500 06 Hradec Králové
TECHNICKÁ KONTROLA:	ING. PETR PACHA		Telefon: 495 518 111, 777 777
ZODPOVĚDNÝ PROJEKTANT:	ING. PAVEL MATTE		Email: info@idprojekt.cz, www.idprojekt.cz
KLASIFIKUJÍCÍ PROJEKTANT:	ING. PAVEL MATTE		
ÚZEMÍ:	KRÁLOVÉHRADECKÝ	OKRES: RYCHNOV NAD KNĚŽNOU	OBEC: ALBRECHTICE NAD ORLICÍ, KÚ:

STUPEŇ:	DSP + PDPS
ZAKÁZKA:	3250
ARCHIVNÍ ČÍSLO:	3250-001-DSP
DATUM:	9 / 2020
FORMÁT:	A4
MĚŘÍTKO:	1:500
ČÍSLO SCHÉMATU:	ČÍSLO PŘÍLOHY: B.3.4.

II/301 ALBRECHTICE NAD ORLICÍ - HRANICE OKRESU RK-PA
II. ETAPA, KM 0,523 - KÚ

SO 101 - KOMUNIKACE

KOORDINAČNÍ SITUACE STAVBY - č.4