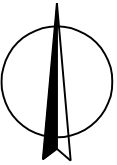
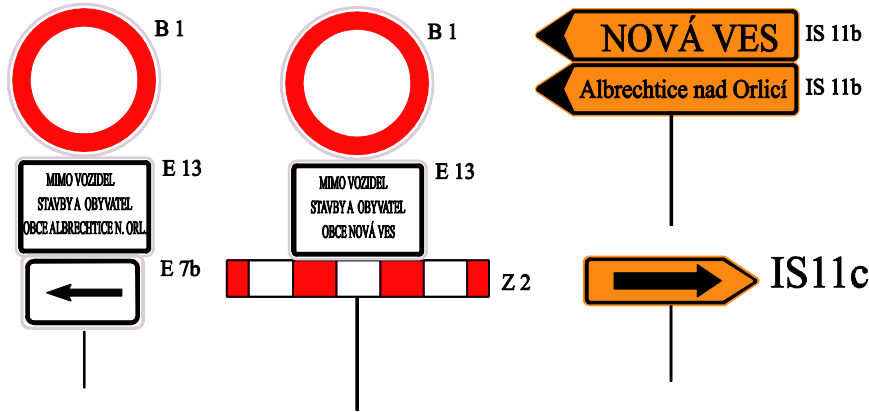
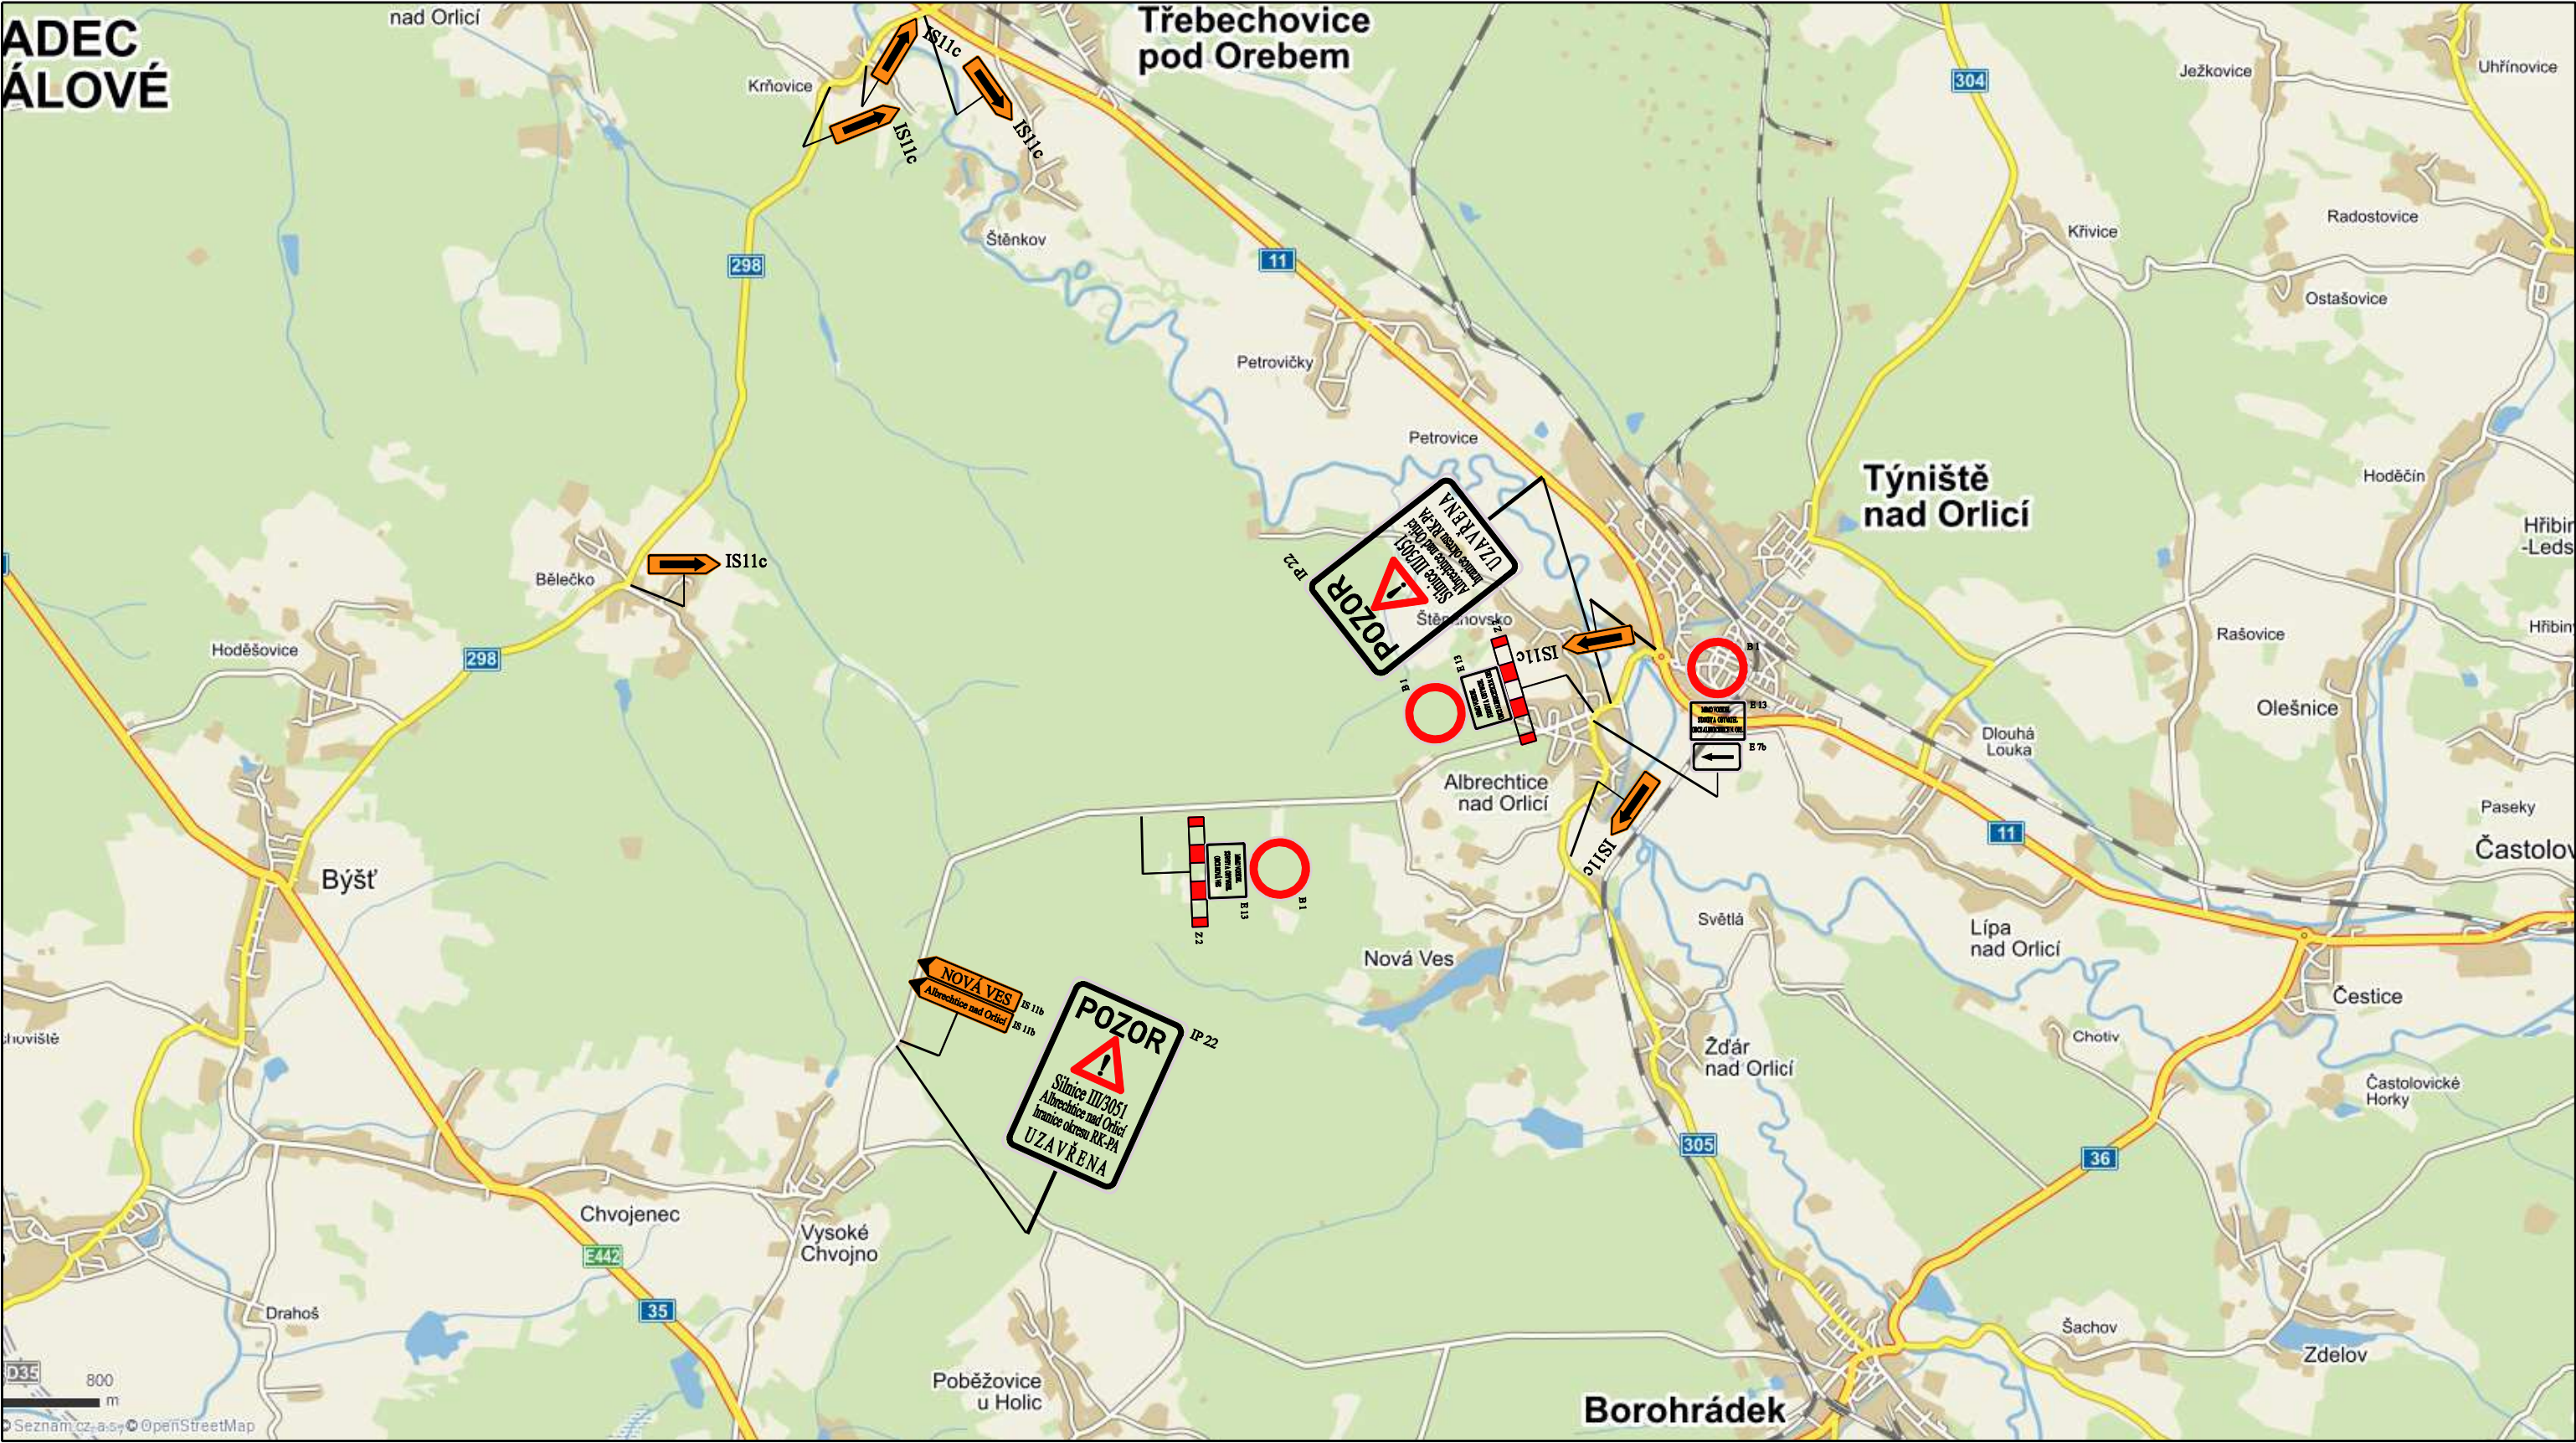


III/3051 Albrechtice nad Orlicí - hranice okresu RK-PA, II.etapa (km 0,520 - KÚ), DIO


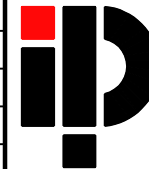
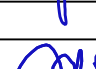
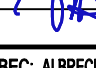
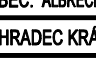



SOUŘADNICOVÝ SYSTÉM: S-JTSK

VÝŠKOVÝ SYSTÉM: BpV

INVESTOR:	 <b>KRÁLOVÉHRADECKÝ KRAJ</b> PIVOVARSKÉ NÁMĚSTÍ 1245 500 03 HRADEC KRÁLOVÉ	Razítko, datum, podpis:
-----------	---	-------------------------

OBJEDNATEL:	 <b>ÚS KRÁLOVÉHRADECKÉHO KRAJE</b> KUTNOHORSKÁ 59 500 04 HRADEC KRÁLOVÉ	Razítko, datum, podpis:
-------------	--	-------------------------

KRESLIL:	KOLEKTIV		 <b>IDProjekt s.r.o.</b> inženýring a projekce dopravních staveb Sokolovská 94 Nedošín 570 01 Litomyšl IČO 024 97 247 DIČ CZ02497247 www.idprojekt.cz		
ZPRACOVAL:	ING. JAKUB HAJN				
TECHNICKÁ KONTROLA:	ING. PETR PÁCHA				
ZODPOVĚDNÝ PROJEKTANT:	ING. PAVEL MATYS				
HLAVNÍ PROJEKTANT:	ING. PAVEL MATYS				
KRAJ:	KRÁLOVÉHRADECKÝ	OKRES: RYCHNOV NAD KNĚŽNOU	OBEC: ALBRECHTICE N. ORL., NOVÁ VES	STUPEŇ:	DSP + PDPS
INVESTOR:	KRÁLOVÉHRADECKÝ KRAJ, PIVOVARSKÉ NÁMĚSTÍ 1245, 500 03 HRADEC KRÁLOVÉ			ZAK.ČÍSLO:	0250
AKCE:	III/3051 ALBRECHTICE NAD ORLICÍ - HRANICE OKRESU RK-PA II. ETAPA, KM 0,520 - KÚ			ARCHIVNÍ ČÍSLO:	2020-007-0250
OBJEKT:	SO 101 - KOMUNIKACE			DATUM:	IV / 2020
OBSAH:	SITUACE DIO			FORMÁT:	3x44
				MĚŘÍTKO:	1:500
				ČÍSLO SOUPRAVY:	ČÍSLO PŘÍLOHY:
					E.3.