KOORDINAČNÍ SITUAČNÍ VÝKRES
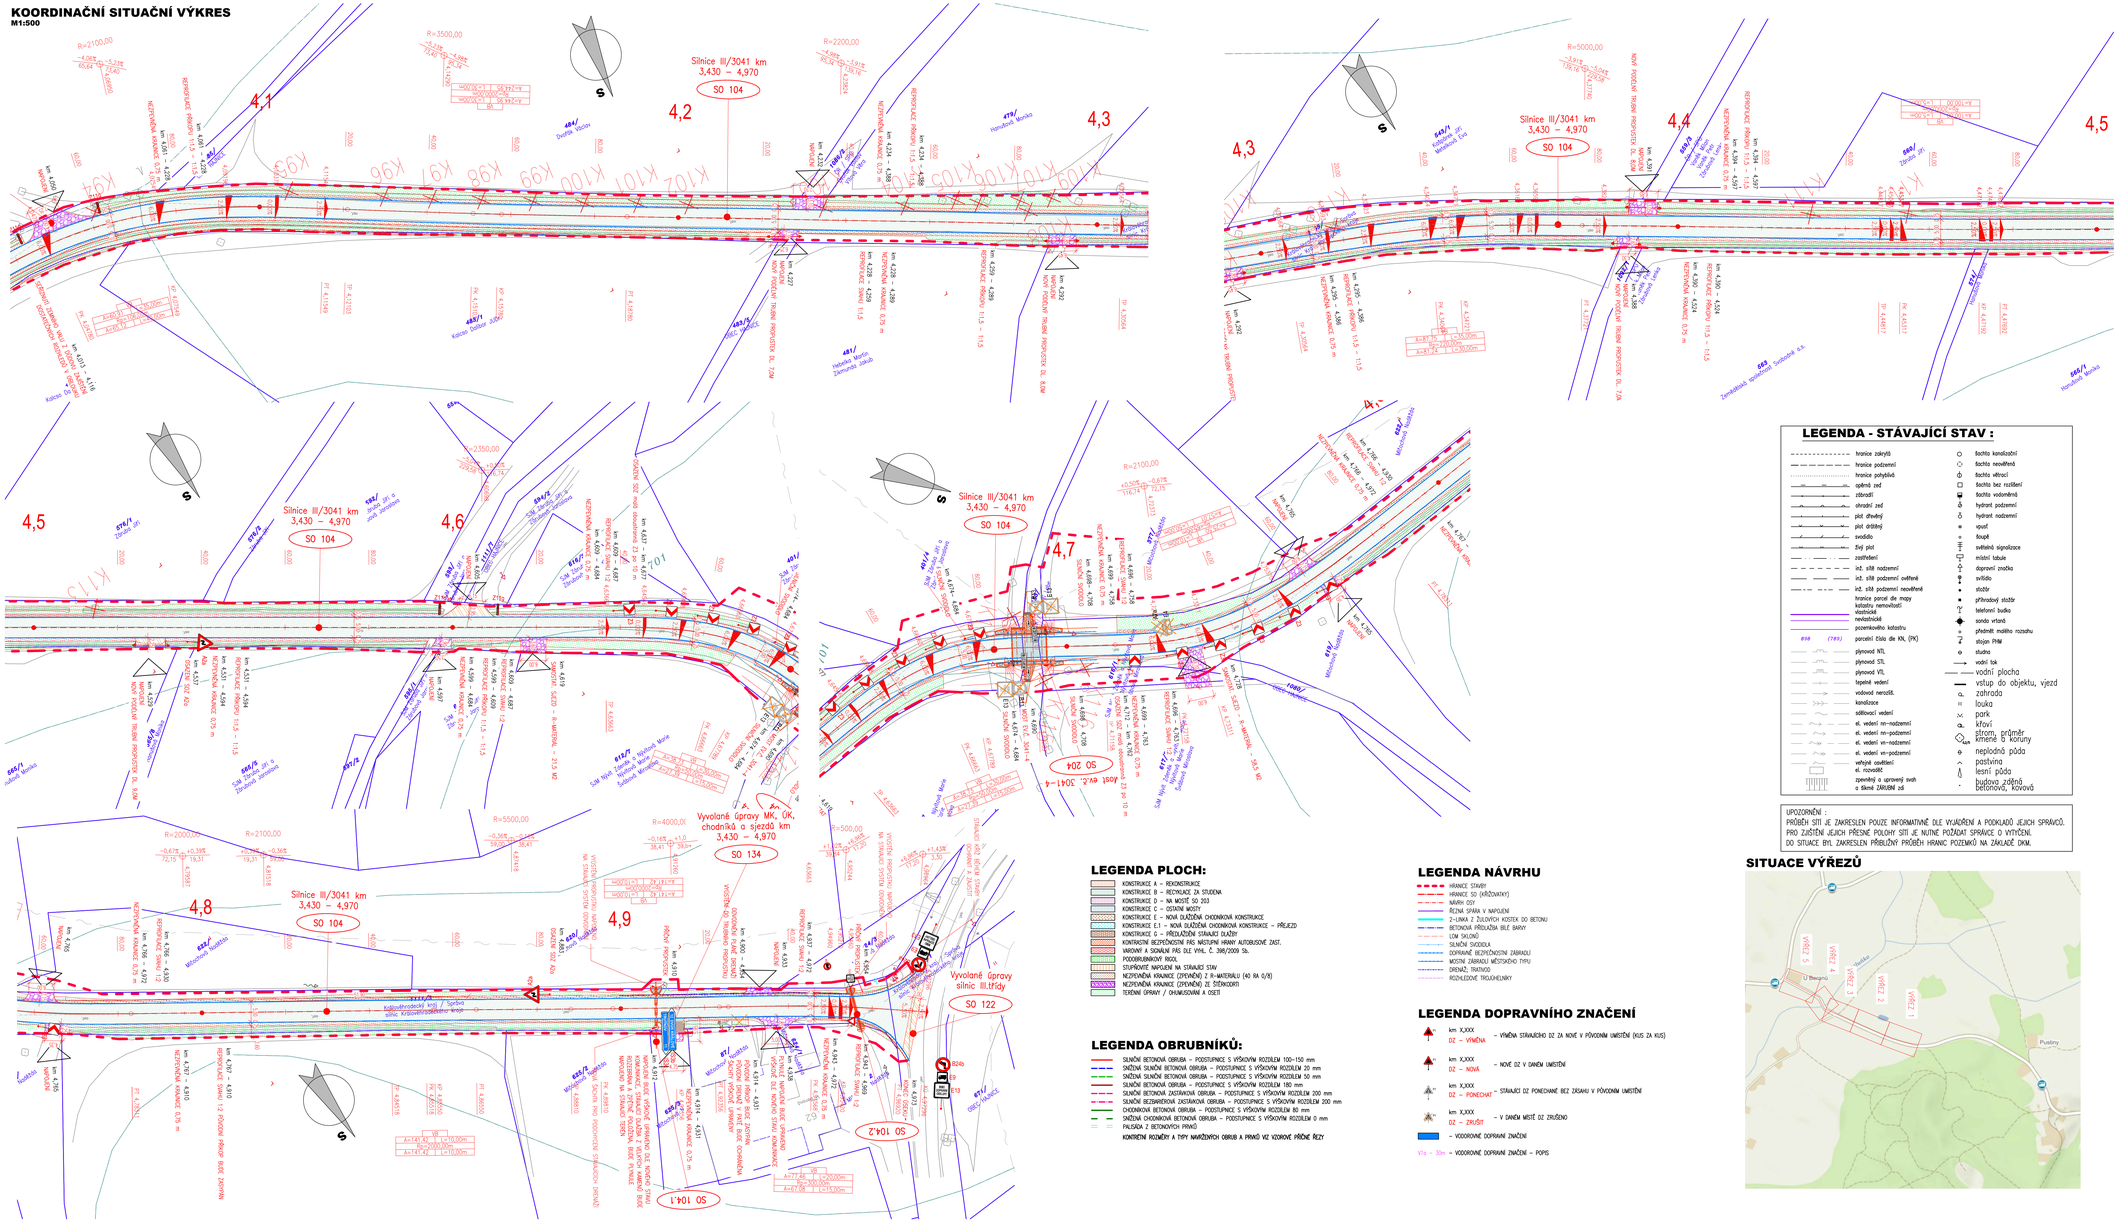
M1:500