


OBJEKT B - elektro půdorys
půdorysná a výšková poloha svítidel, odkazy (kódy) typových výrobků (viz. tabulka)

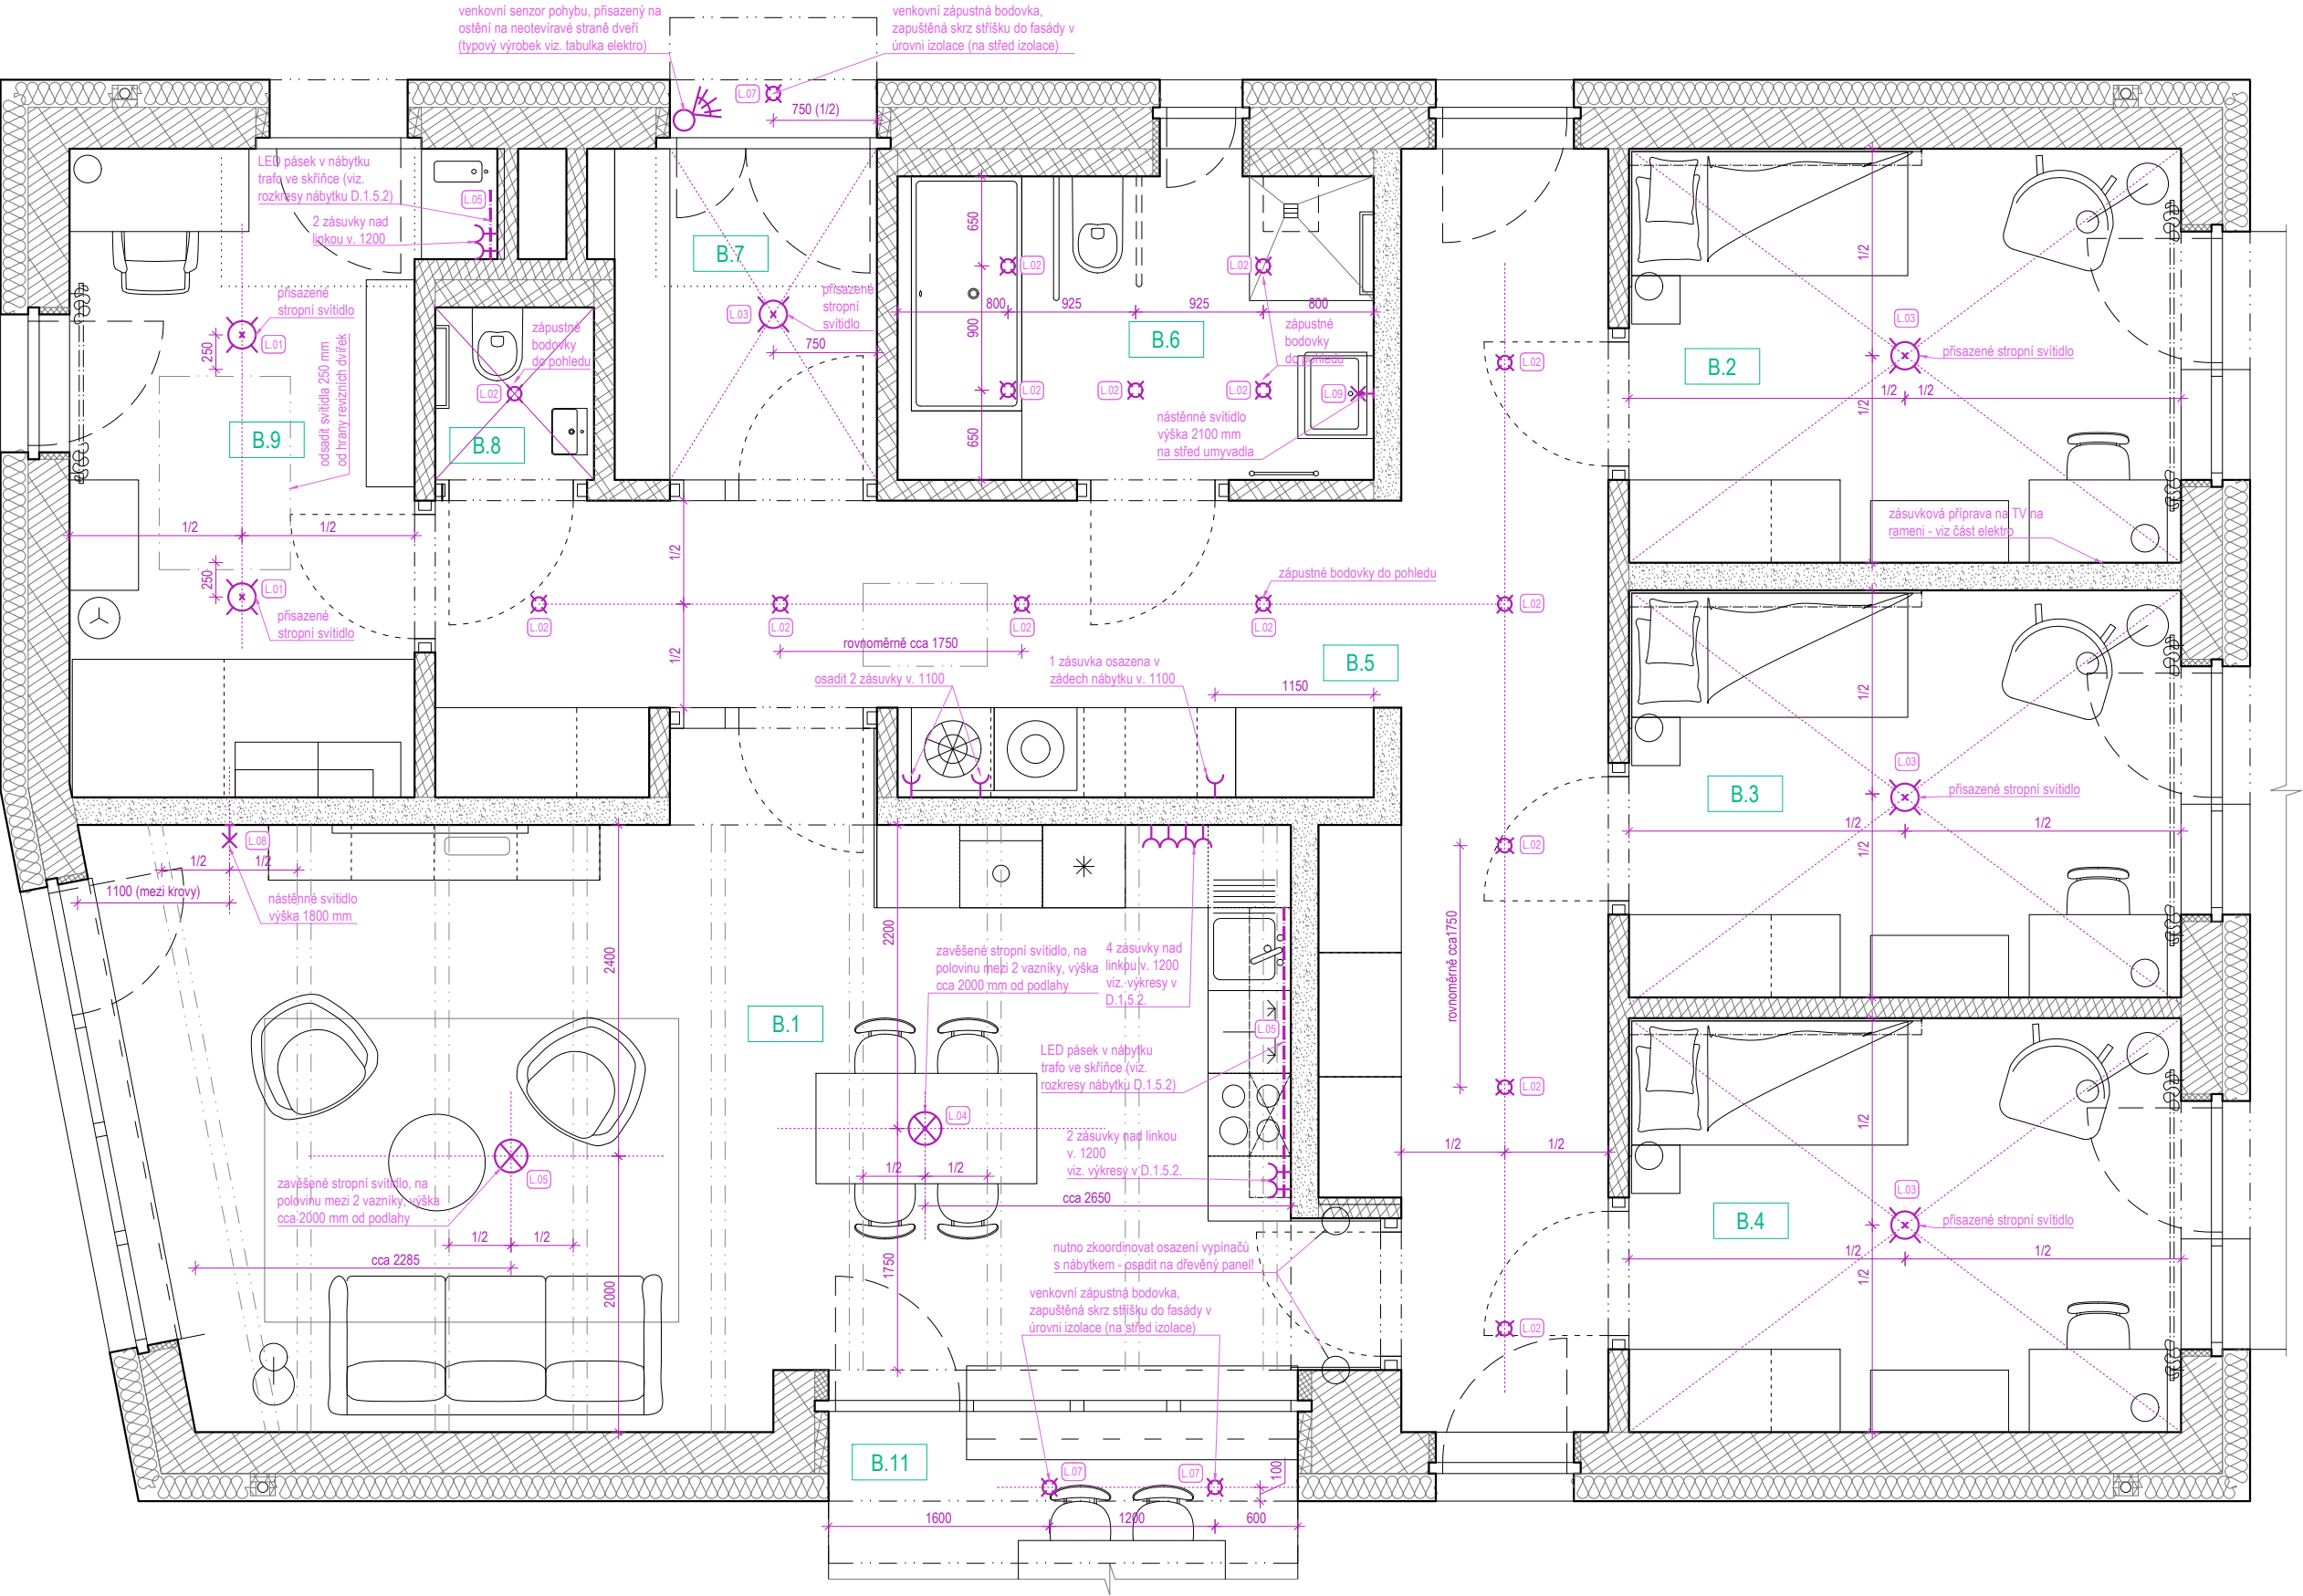

stavba	VÝSTAVBA CHRÁNĚNÉHO BYDLENÍ V NOVÉ PACE
	Na Vyšehradě 1205, 509 01 Nová Paka
stavebník	Královeshradecký kraj
	Pivovarské náměstí 1245, 500 03 Hradec Králové
generální projektant	NEUHAUSL HUNAL s.r.o.
	Revoluční 1546/24, 110 00 Praha
HIP	Ing. arch. Matěj Hunal
vypracoval	Ing. arch. Matěj Hunal
stupeň - část	DPS - D.1.5. Vnitřní vybavení, Interiér
datum	říjen 2023
měřítko	1:50
výkres	Elektro půdorys - Objekt B

D.1.5.6.2
nh@neuhausthunal.cz
+420 728 569 079
+420 732 317 927