


OBJEKT A - elektro půdorys
půdorysná a výšková poloha svítidel, odkazy (kódy) typových výrobků (viz. tabulka)

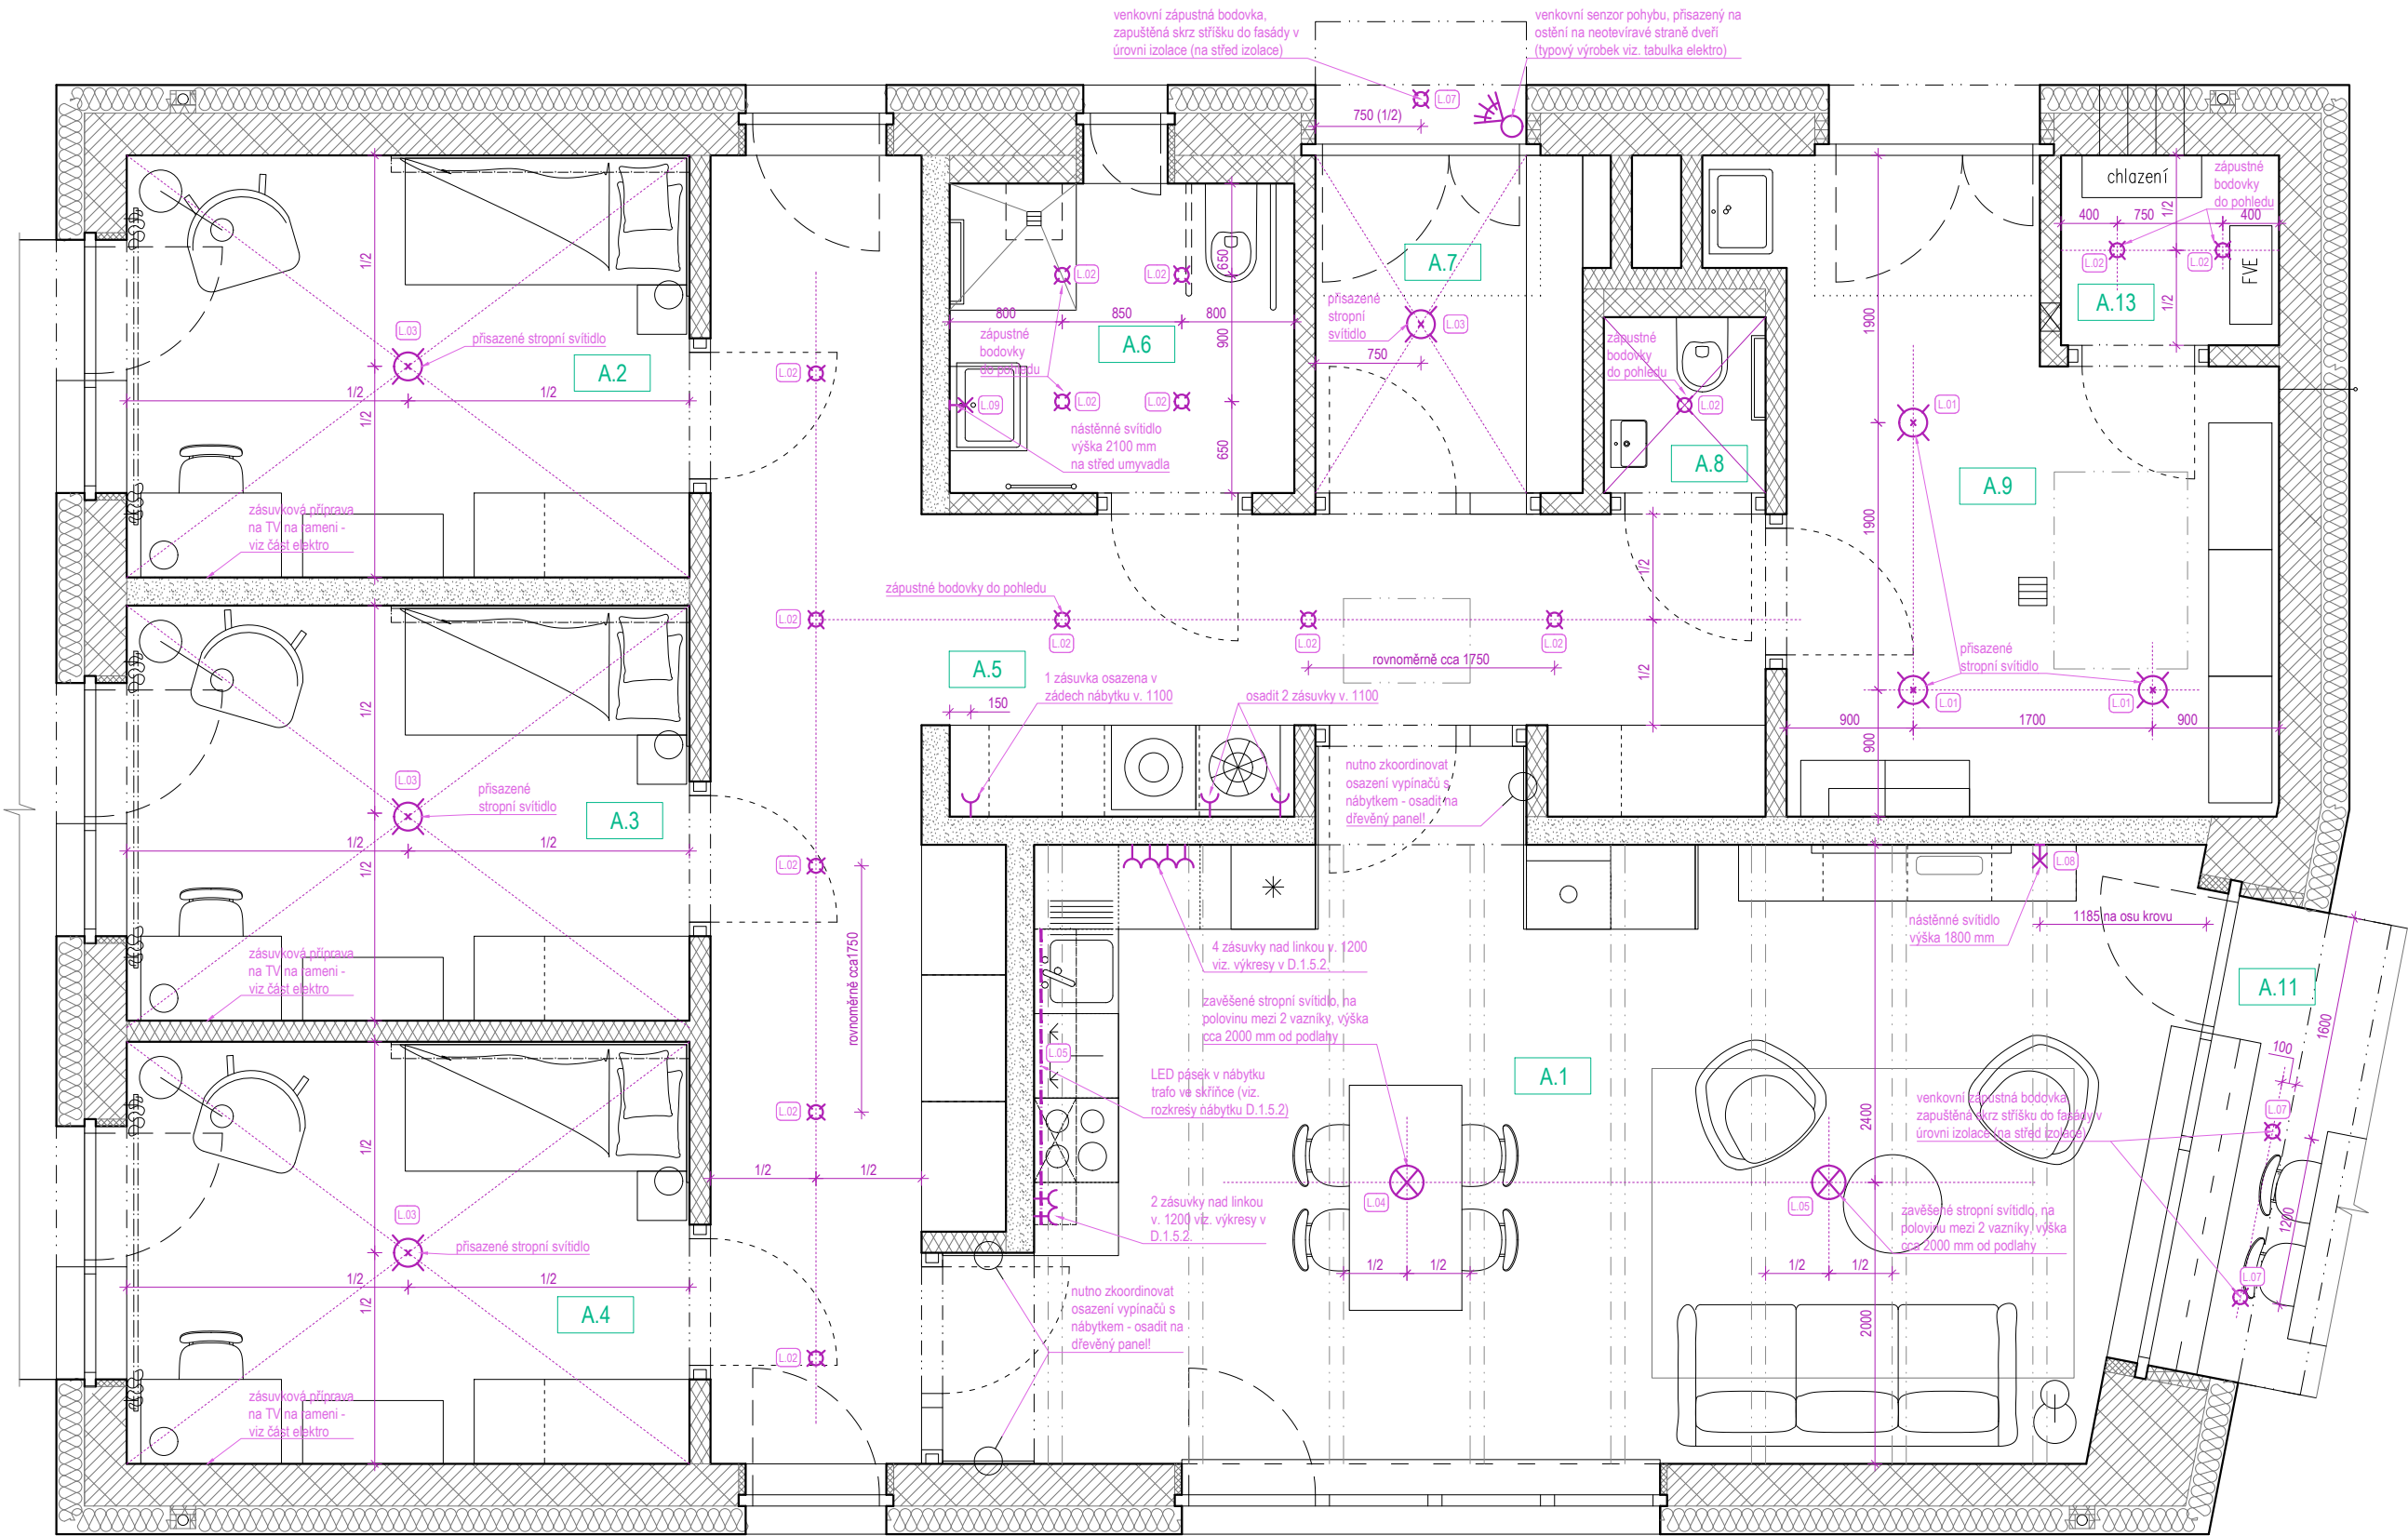

stavba	VÝSTAVBA CHRÁNĚNÉHO BYDLENÍ V NOVÉ PACE
stavebník	Na Vyšehradě 1205, 509 01 Nová Paka
generální projektant	Královéhradecký kraj
HIP	Pivovarské náměstí 1245, 500 03 Hradec Králové
vypracoval	NEUHAUSL HUNAL s.r.o.
stupeň - část	Revoluční 1546/24, 110 00 Praha
datum	Ing. arch. Matěj Hunal
měřítko	Ing. arch. Matěj Hunal
výkres	DPS - D.1.5. Vnitřní vybavení, Interiér
	říjen 2023
	1:50
	Elektro půdorys - Objekt A