


OBJEKT C - koordinační půdorys s kódy interiérových prvků
(příslušné kódy odkazují na specifikaci jednotlivých prvků v dalších částech dokumentace)

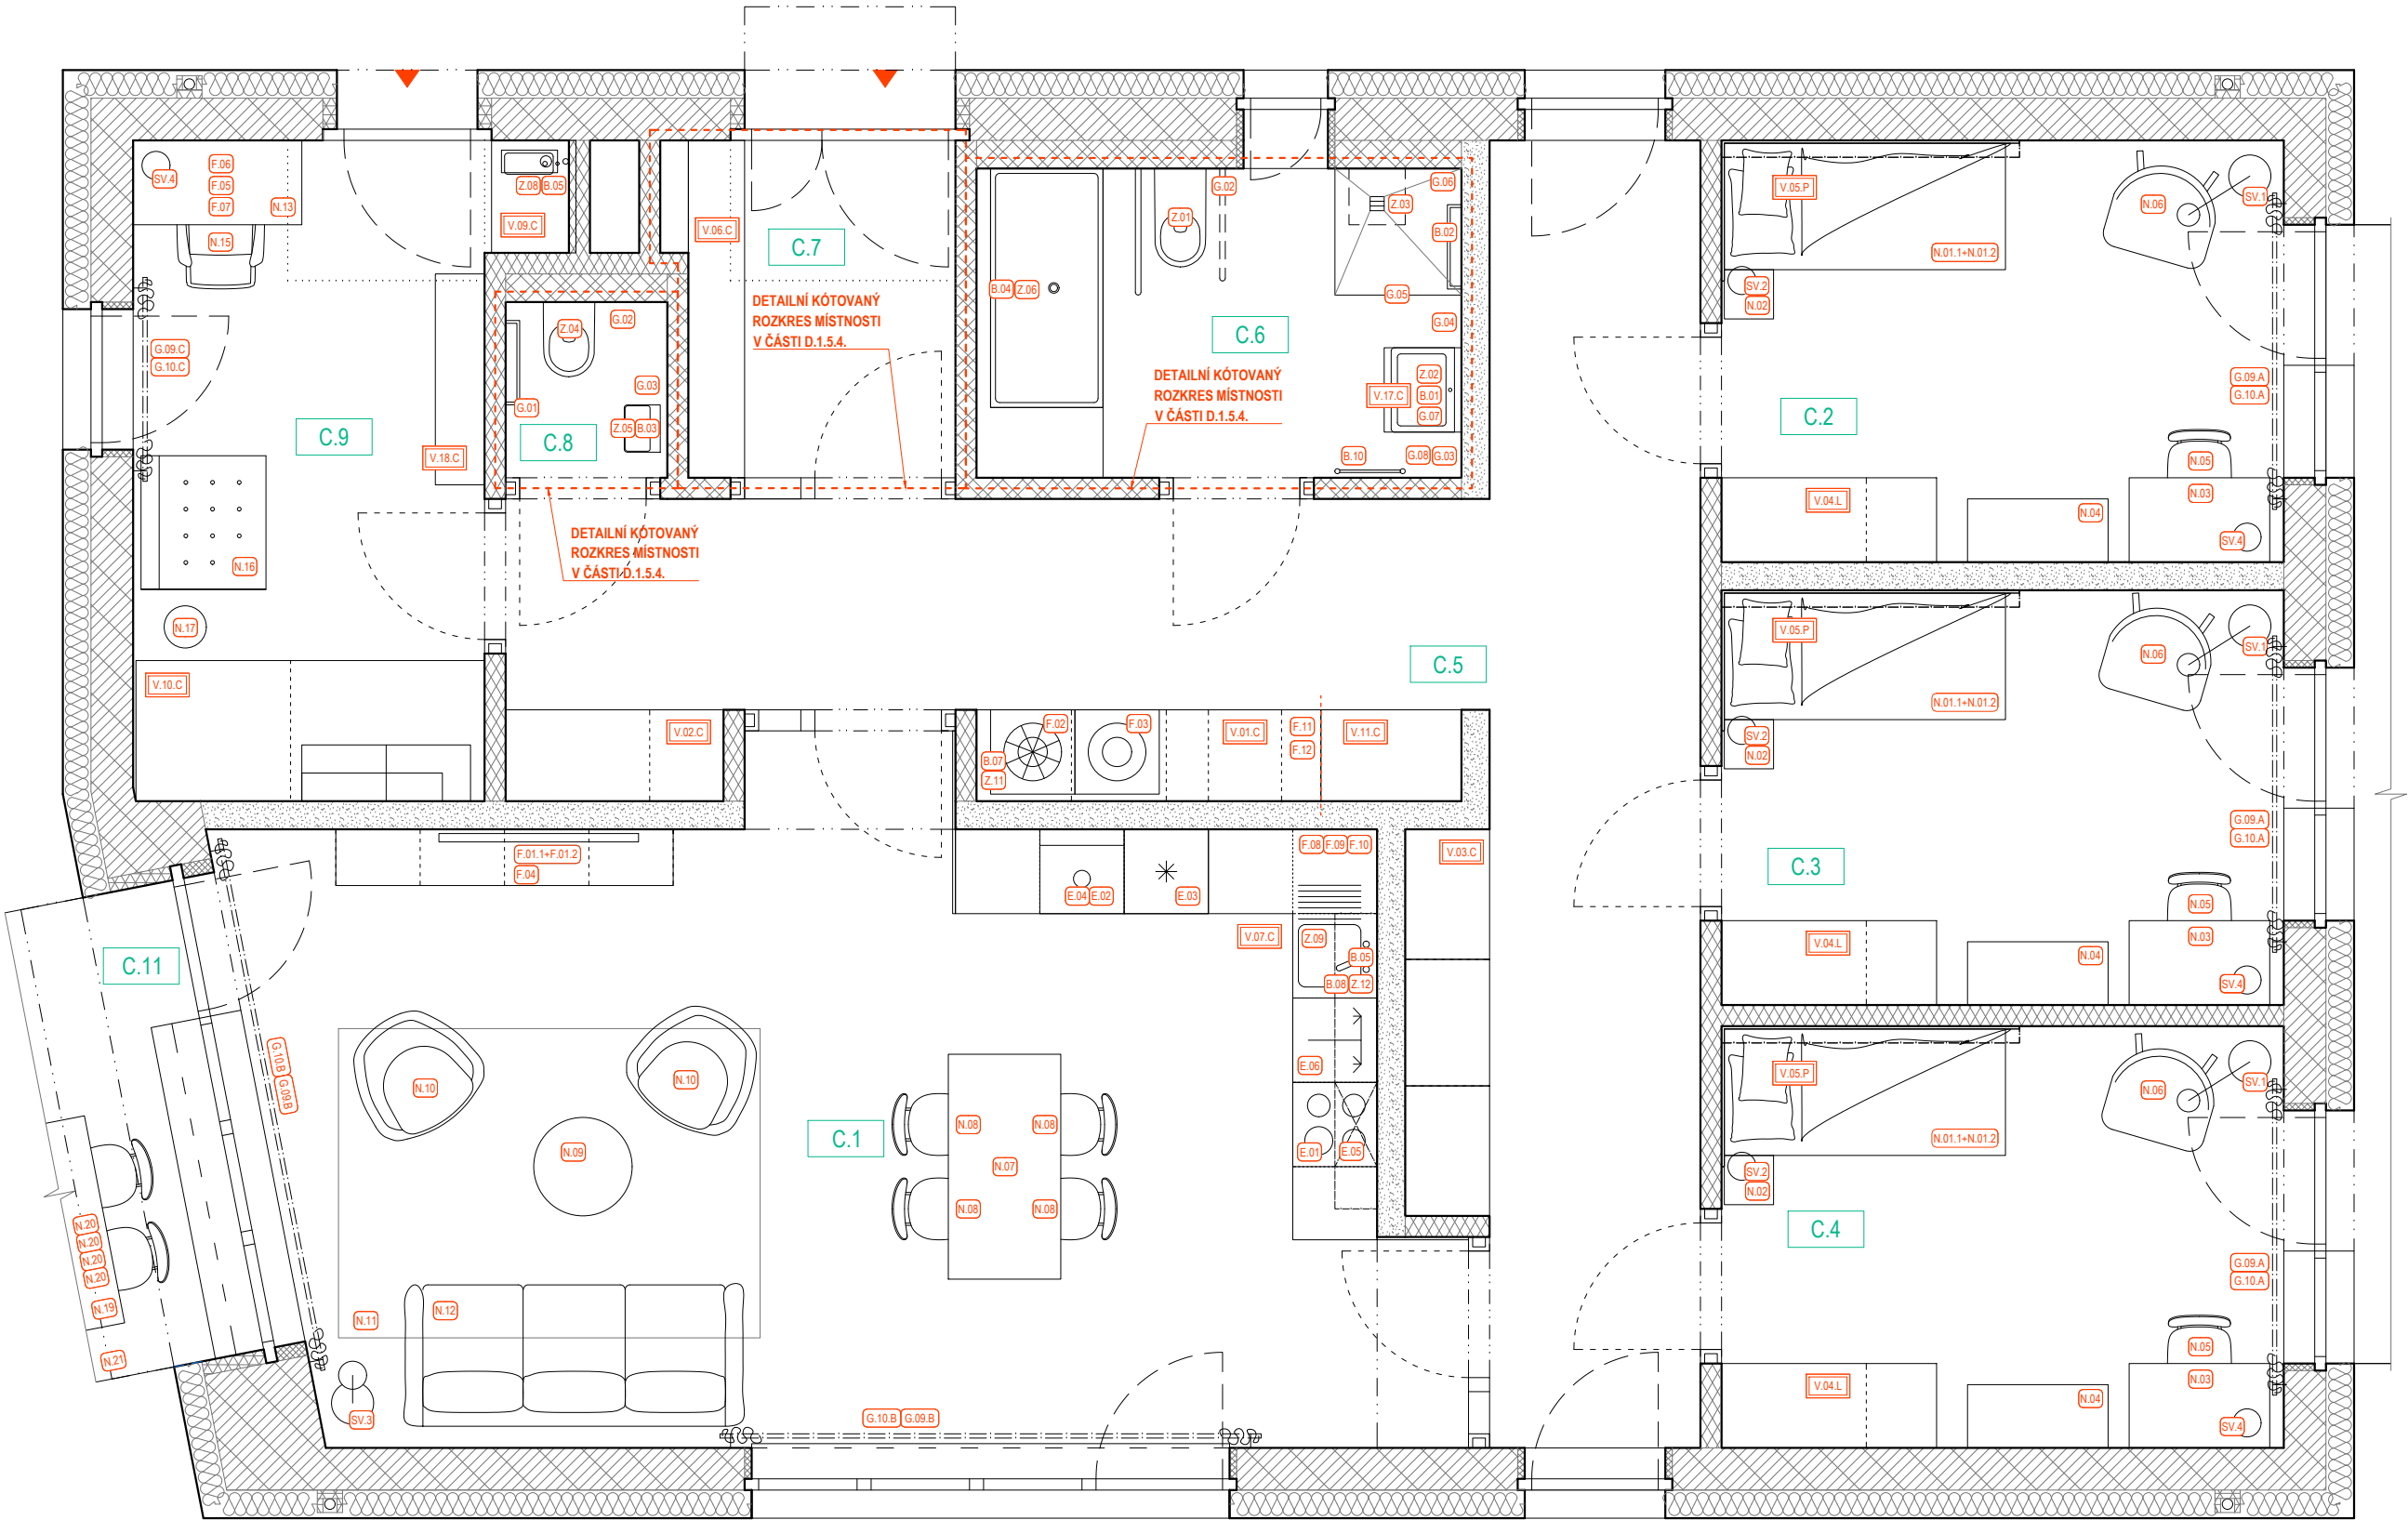

stavba	VÝSTAVBA CHRÁNĚNÉHO BYDLENÍ V NOVÉ PACE
	Na Vyšehradě 1205, 509 01 Nová Paka
stavebník	Královéhradecký kraj
	Pivovarské náměstí 1245, 500 03 Hradec Králové
generální projektant	NEUHAUSL HUNAL s.r.o.
	Revoluční 1546/24, 110 00 Praha
HIP	Ing. arch. Matěj Hunal
vypracoval	Ing. arch. Matěj Hunal
stupeň - část	DPS - D.1.5. Vnitřní vybavení, Interiér
datum	říjen 2023
měřítko	1:50
výkres	Koordináční půdorys - Objekt C