



- PLOTOVÝ SYSTÉM Z POPLASTOVANÝCH SLOUPKŮ 60/40/1,5 mm
- VÝPLŇ Z PLOTOVÝCH DÍLCŮ, VÝŠKA 1,53 m,
- SOUČÁSTÍ DODÁVKY OPLOCENÍ BUDE TYPOVÁ BRANKA OTOČNÁ JEDNOKŘÍDLÁ 900 x 1750 mm, A BRÁNA OTOČNÁ DVOUKŘÍDLÁ 4000 x 1750 mm
- NOSNÉ SLOUPKY BRÁNY- 60 mm,
- ZÁKLADOVÉ PATKY POD SLOUPKY ø 300 mm (V MÍSTĚ OSAZENÍ BRANKY A BRÁNY min. ø 400 mm),
- SLOUPKY BUDOU OSAZOVÁNY PŘÍMO DO BETONU PŘI BETONÁŽI PATEK

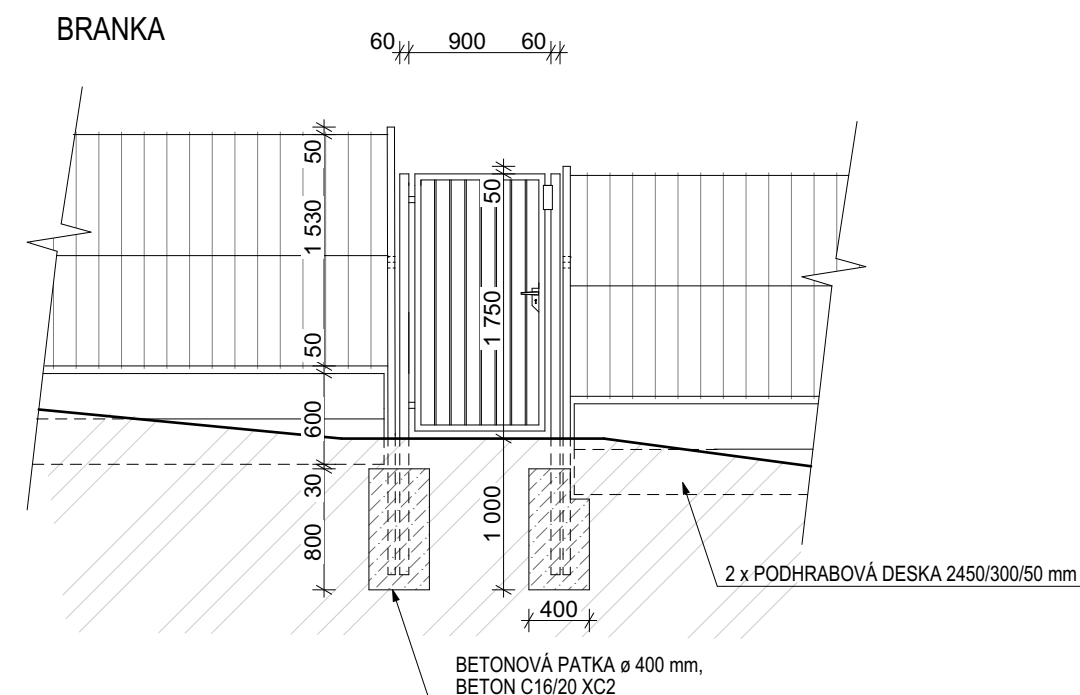

Autor návrhu	Ing. Zdeněk Balcar		 OBCHODNÍ PROJEKT HRADEC KRÁLOVÉ v.o.s. Zemědělská 880 Hradec Králové 3 tel.: 495 545 024 email: ophk@ophk.cz
Zodpovědný projektant	Ing. Zdeněk Balcar		
Vypracoval	Ing. Ivana Černá		
Investor :	Královéhradecký kraj, Pivovarské náměstí 1245/2, 50003 Hradec Králové	Číslo zakázky: 18/2020-VOS	Stupeň PD : DPS Datum : 19.07.2023 Měřítko : 1:50 Formát : 2 x A4 Revize : Část : Číslo výkresu : D.2
Akce :	Dětský domov a školní jídelna Sedloňov - stavební úpravy objektu - II.etapa (DPS) SO 03 - Oplocení pozemku		
Název :	Výkresová část Systémové oplocení z plotových dílců		