



DETAIL ČOV

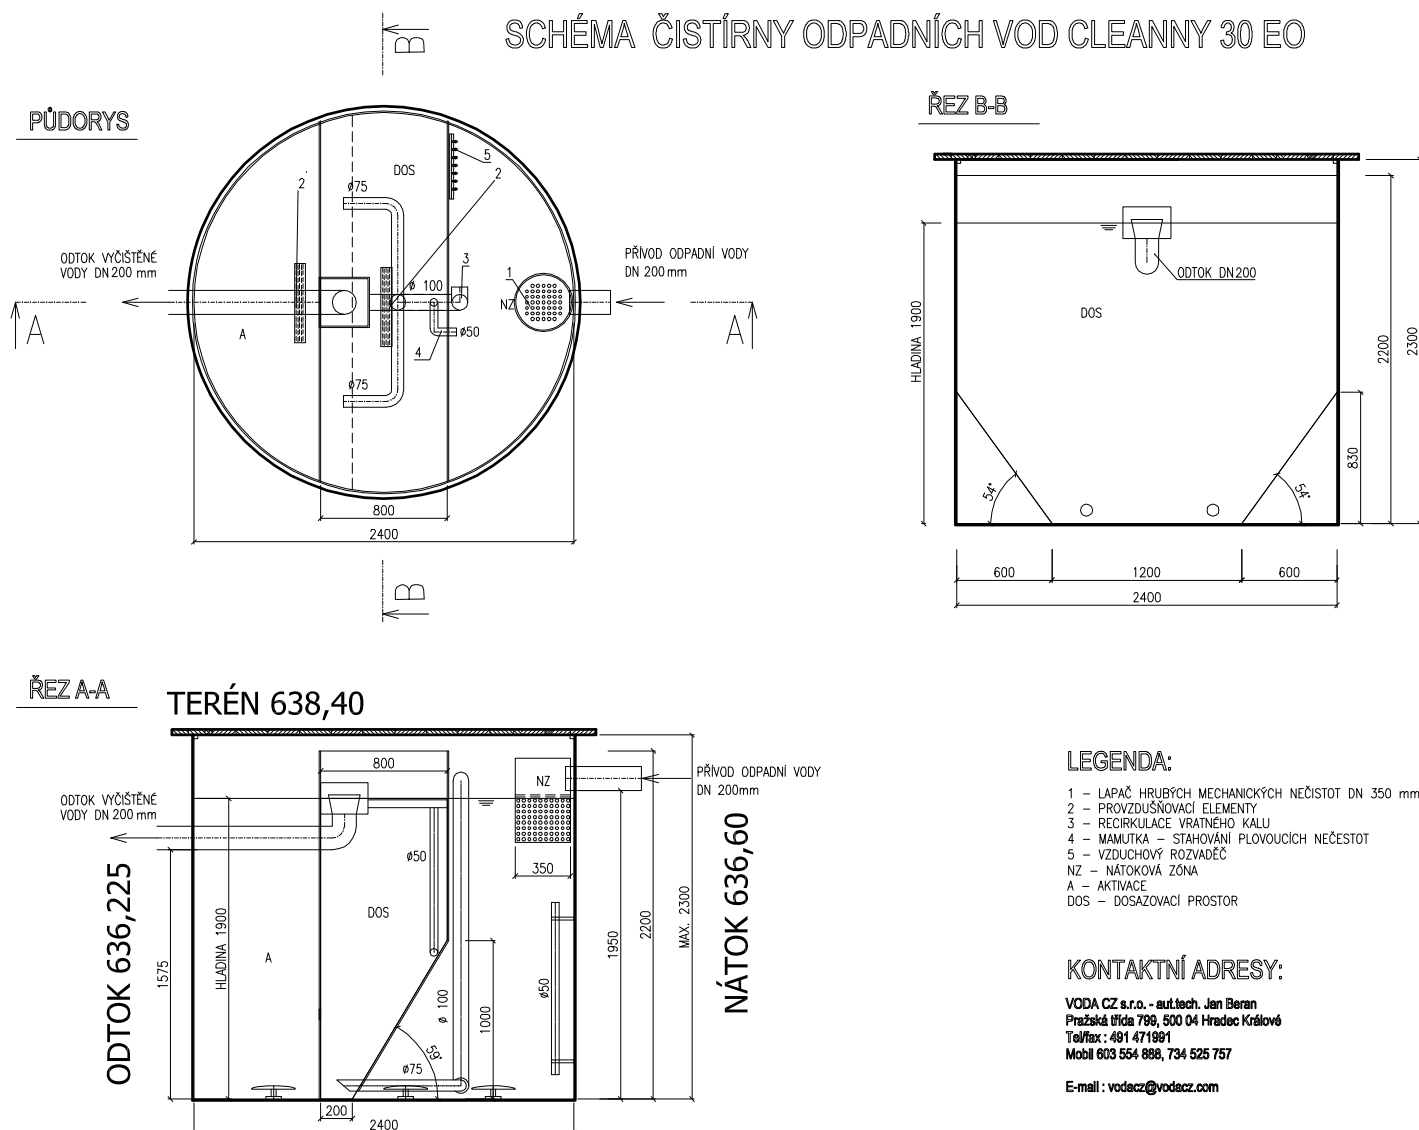

BUDE OSAZENO DLE MONTÁŽNÍHO NÁVODU VÝROBCE !!
VELIKOST ČOV 30 EO

Zodpovědný projektant akce:	Ing. Zdeněk Balcar	 <div>OBCHODNÍ PROJEKT HRADEC KRÁLOVÉ v.o.s.</div> <div>Zemědělská 880 Hradec Králové 3 tel.: 495 545 024 email: ophk@volny.cz</div>	
Zodpovědný projektant:	Ing. Jan Maurer		
Vypracoval:	Ing. Zdeněk Balcar		
Investor:	Královéhradecký kraj, Pivovarské náměstí 1245/2, 500 03 Hradec Králové		
Místo stavby:	Sedloňov	Zakázka č.:	18/2020-VOS
Akce:	Dětský domov a školní jídelna Sedloňov, stavební úpravy II	Stupeň PD:	DPS
		Datum:	05/2023
		Měřítko:	1:20
		Formát:	1x A4
Název:	DETAIL ČOV	Číslo výkresu:	03