PŮDORYS STROPU NAD 3. NP

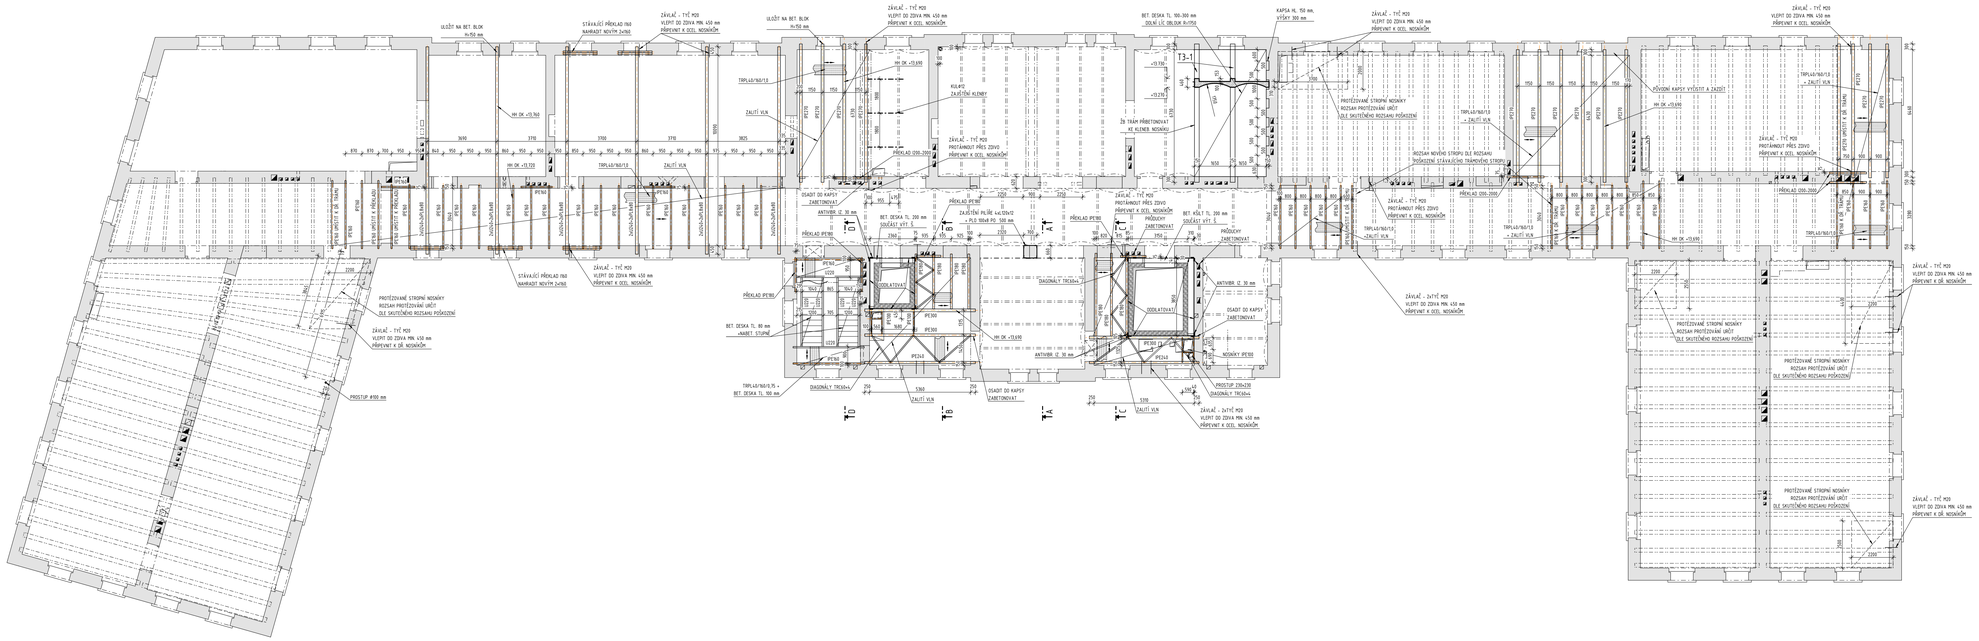
ULOŽIT NA BET. BLOK
H=150 mm
STÁVAJÍCÍ PŘEKLAD I160
KAMENNÝ NOVÝM 2x160
ZÁVLAČ - TYČ M20
VLEPIT DO ZDIVA MIN. 450 mm
PŘIPEVNIT K OCEL. NOSNÍKŮM
TRPLAS/160/10
ZALITÍ VLN
HH OK +10,760
HH OK +13,720
HH OK +13,690
HH OK +13,610
HH OK +13,585
HH OK +13,610
HH OK +13,610
KLEPETO
ZAJIŠTĚNÍ KLENBY
PŘEKLAD OSB-2000
PŘEKLAD IPE180
PŘEKLAD IPE160
PŘEKLAD IPE300
ZAJIŠTĚNÍ PROTI VZDUTÍ
PŘIPEVNIT K OCEL. NOSNÍKŮM
OSADIT DO KAPSY
ZABETONOVAT
ANTIVIBR. LŽ. 30 mm
BET. DESKA TL. 200 mm
SOUČÁST ATT. 5
BET. DESKA TL. 150 mm
SOUČÁST ATT. 5
BET. DESKA TL. 80 mm
+NÁBĚT. STUPNĚ
BET. DESKA TL. 100-300 mm
ODOLNÉ LÍC OBLOUK R=1750
ŽB TRÁM PŘÍBETONOVAT
KE KLENEB. NOSNÍKU
PROTÉZOVANÉ STROPNÍ NOSNÍKY
ROZSAH PROTÉZOVANÍ URČÍ
DLE SKUTEČNÉHO ROZSAHU POŠKOZENÍ
ROZŠÍŘENÍ STÁVAJÍCÍHO TRÁMOVÉHO STROPU
PŘÍDAVNÉ KAPSY VYŠOTIT A ZAZDÍT
PROSTUP Ø350 mm
PROSTUP 230x230
DIAGONÁLY TRC60x4
TRPLAS/160/0,75 +
BET. DESKA TL. 100 mm
ZÁVLAČ - ZVTYČ M20
VLEPIT DO ZDIVA MIN. 450 mm
PŘIPEVNIT K OCEL. NOSNÍKŮM
KAPSA HL. 150 mm,
VÝŠKY 300 mm
T3-1
T3-2
