PŮDORYS 3.NP - NOVÝ STAV

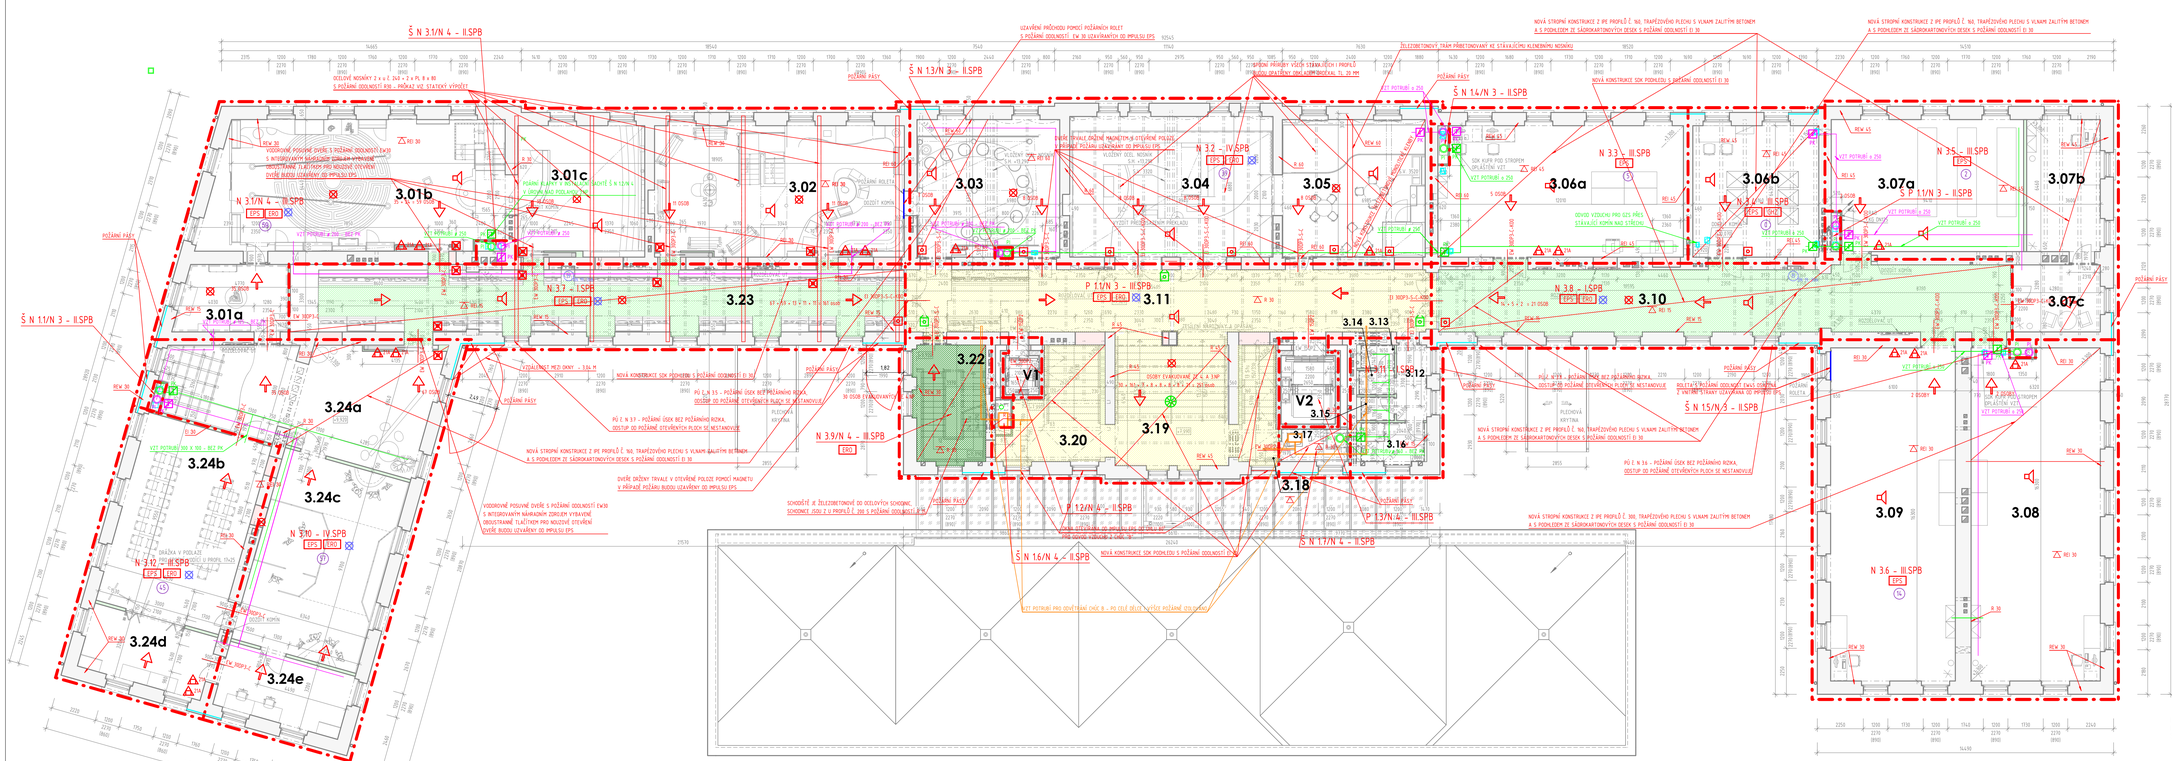
Š N 3.1/N 4 - II.SPB
Š N 1.3/N 3 - II.SPB
Š N 1.4/N 3 - II.SPB
Š N 1.1/N 3 - II.SPB
Š N 15/N 3 - II.SPB
Š N 16/N 4 - II.SPB
Š N 17/N 4 - II.SPB
P 1.1/N 3 - II.SPB
P 1.2/N 4 - II.SPB
P 1.3/N 4 - III.SPB
S P 1.1/N 3 - II.SPB
N 3.1/N 4 - II.SPB
N 3.2 - IV.SPB
N 3.3 - III.SPB
N 3.4 - I.SPB
N 3.5 - III.SPB
N 3.6 - III.SPB
N 3.7 - I.SPB
N 3.8 - I.SPB
N 3.9/N 4 - III.SPB
N 3.10 - IV.SPB
N 3.12 - III.SPB
3.01a
3.01b
3.01c
3.02
3.03
3.04
3.05
3.06a
3.06b
3.07a
3.07b
3.07c
3.08
3.09
3.10
3.11
3.12
3.13
3.14
3.15
3.16
3.17
3.18
3.19
3.20
3.22
3.23
3.24a
3.24b
3.24c
3.24d
3.24e
V1
V2
POŽÁRNÍ PÁSY
VZT POTRUBÍ a 250
VZT POTRUBÍ a 315
VZT POTRUBÍ a 400
VZT POTRUBÍ a 500
VZT POTRUBÍ 300 X 300 - BEZ PK
VZT POTRUBÍ 300 X 300 - S PK
VZT POTRUBÍ 400 X 400 - BEZ PK
VZT POTRUBÍ 400 X 400 - S PK
VZT POTRUBÍ 500 X 500 - BEZ PK
VZT POTRUBÍ 500 X 500 - S PK
REV 30
REV 45
REV 60
REV 15
REI 30
REI 45
REI 60
EI 30
EI 45
EI 60
EW 30DP1-S2
EW 30DP1-C
EW 30DP1-S
EW 30DP1-S2
EW 30DP1-S2
EW 30DP1-S2