PŮDORYS 1.PP - NOVÝ STAV

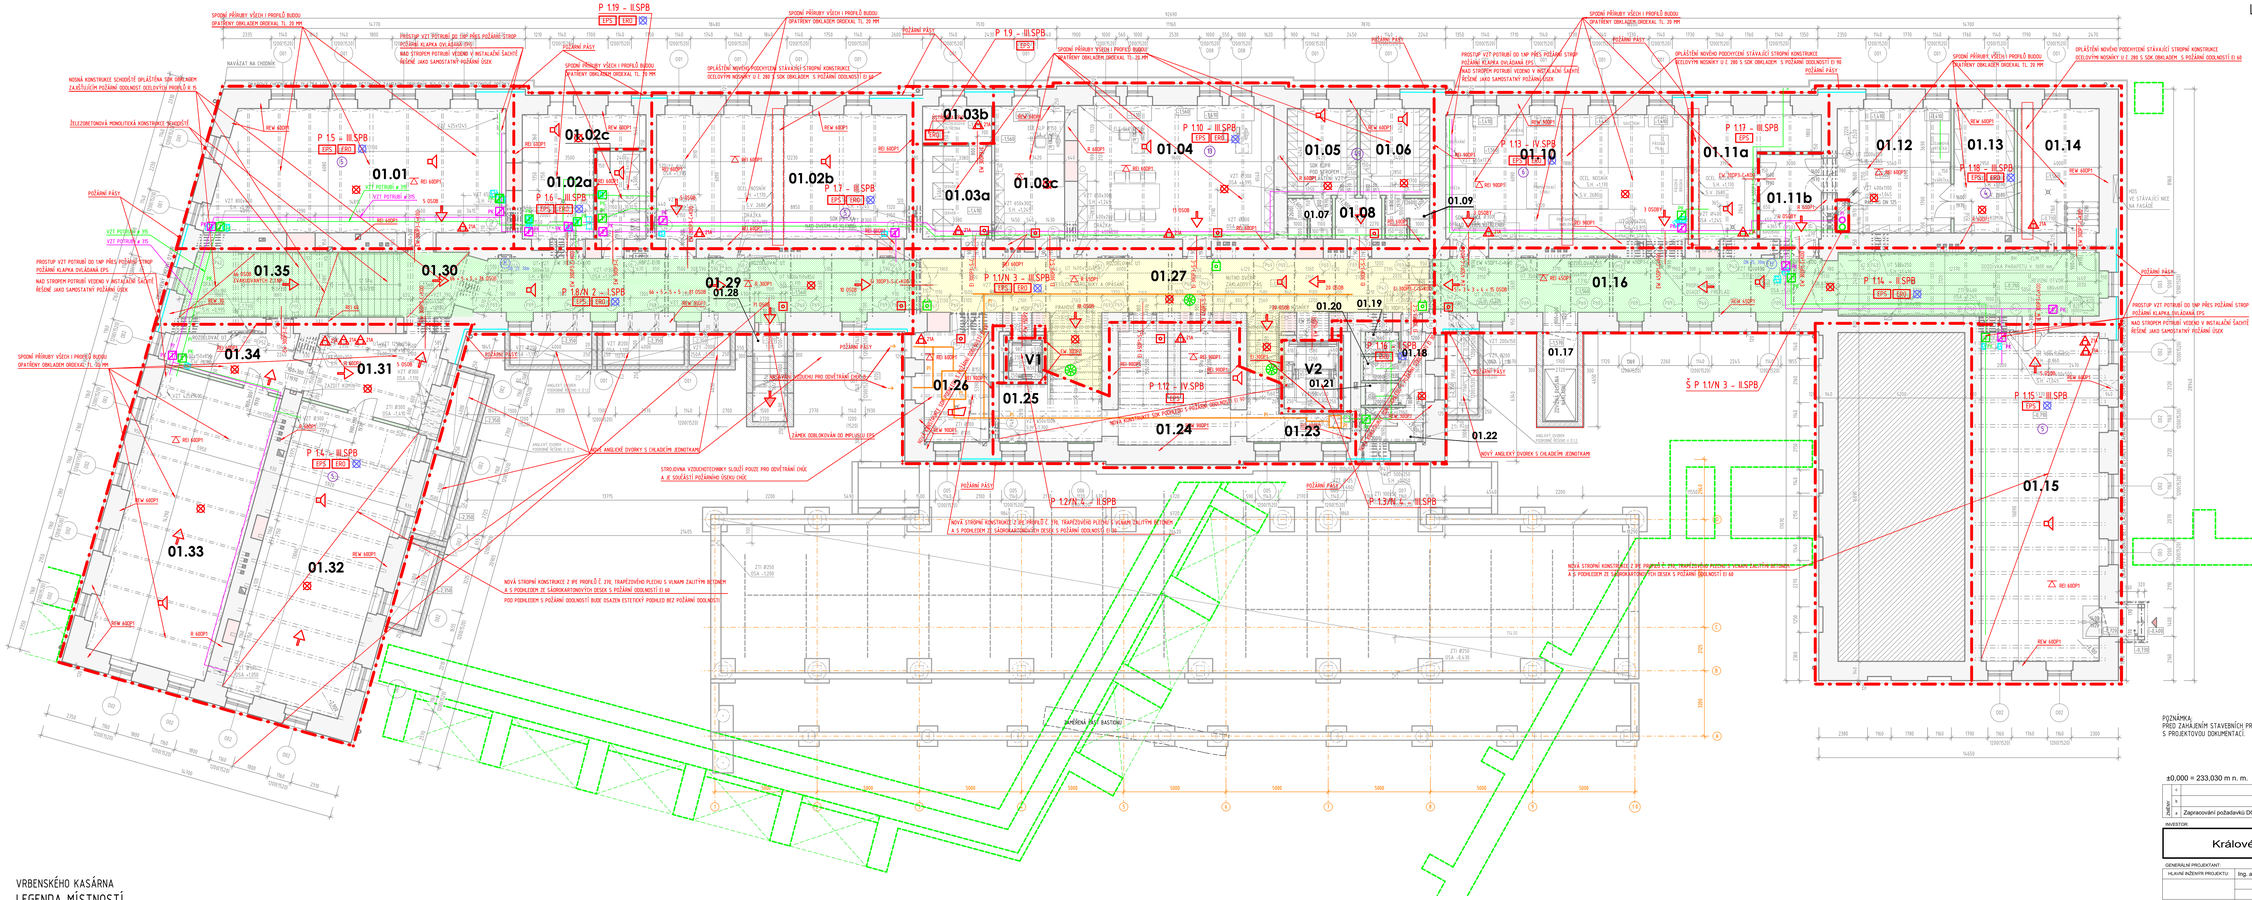

LEGENDA ZNAČEK PO

- HRANICE POŽÁRNÍHO ÚSEKU - KONSTRUKCE S POŽÁRNÍ ODOLNOSTÍ
- OZNAČENÍ POŽÁRNÍHO ÚSEKU, STUPEŇ POŽÁRNÍ BEZPEČNOSTI
- INSTALAČNÍ JÁDRO V 2.NP S PORAZ. Č. 1 PROCHÁZEJÍCÍ AŽ DO 4.NP, STUPEŇ POŽÁRNÍ BEZPEČNOSTI
- POŽADOVANÁ POŽÁRNÍ ODOLNOST POŽÁRNÍHO UZÁVĚRU
- POŽADOVANÁ POŽÁRNÍ ODOLNOST STĚN S POŽÁRNÍ DĚLÍCÍ FUNKCÍ
- POŽADOVANÁ POŽÁRNÍ ODOLNOST SVISLÉ NOSNÉ KONSTRUKCE
- POŽADOVANÁ POŽÁRNÍ ODOLNOST STROPU
- DVEŘE OPATŘENÉ PANIKOVÝM KOVÁNÍM NEBO FUNKCÍ
- POŽÁRNÍ ÚSEK VYBAVENÝ ELEKTRONICKOU POŽÁRNÍ SIGNALIZACÍ
- PANIK
- EPS
- TL. 2
- TOTAL STOP
- CENTRAL STOP
- ÚSTŘEDNA EPS
- POŽÁRNÍ ÚSEK VYBAVENÝ EVAKUAČNÍM ROZHLASEM
- MÍSTNOST VYBAVENÁ NOUZOVÝM OSVĚTLENÍM
- POŽÁRNÍ ÚSEK VYBAVENÝ NOUZOVÝM OSVĚTLENÍM
- AKUSTICKÁ SIGNALIZACE POPLACHU - EVAKUAČNÍ ROZHLAS
- TLAČÍTKOVÝ HLÁSIČ EPS
- TLAČÍTKO NOUZOVÉHO OTEVÍRÁNÍ DVEŘÍ
- POŽÁRNÍ KLAPKA NA VZDUCHOTECHNICKÉM POTRUBÍ
- VNITŘNÍ HYDRANTOVÝ SYSTÉM
- PŘENOSNÝ HASÍCÍ PŘÍSTROJ PRÁŠKOVÝ S PROJEKTOVANOU HASÍCÍ SCHOPNOSTÍ 21A
- PŘENOSNÝ HASÍCÍ PŘÍSTROJ PRÁŠKOVÝ S PROJEKTOVANOU HASÍCÍ SCHOPNOSTÍ 183B
- PŘENOSNÝ HASÍCÍ PŘÍSTROJ SNĚHOVÝ S PROJEKTOVANOU HASÍCÍ SCHOPNOSTÍ 55B
- KLÍČOVÝ TREZOR
- ZÁBLESKOVÝ MAJÁK
- OBSLUŽNÉ POLE POŽÁRNÍ OCHRANY
- AKUSTICKÉ SIGNALIZAČNÍ ZAŘÍZENÍ - SIRÉNY
- SMĚR ÚNIKU
- ÚNIKOVÝ VÝCHOD
- VSTUP JEDNOTEK HZS
- VSTUP DO VNITŘNÍ ZÁSAHOVÉ CESTY
- NUCENÉ POŽÁRNÍ VĚTRÁNÍ CHRÁNĚNÉ ÚNIKOVÉ CESTY
- TLAČÍTKO ODVĚTRÁNÍ CHÚC
- POČET UNIKAJÍCÍCH OSOB
- POŽÁRNÍ ROLETA
- CHÚC "B"
- PŮ BEZ REI/EW
- PROSTOR BEZ POŽÁRNÍHO REI/EW
- TRASA PŘÍVODNÍHO POTRUBÍ VZT
- POŽÁRNÍ KLAPKA NA PŘÍVODNÍM POTRUBÍ VZT OVLÁDANÁ EPS
- PŘÍVODNÍ POTRUBÍ VZT OPATŘENÉ POŽÁRNÍ IZOLACÍ EI 30
- TRASA ODVODNÉHO POTRUBÍ VZT
- POŽÁRNÍ KLAPKA NA ODVODNÍM POTRUBÍ VZT OVLÁDANÁ EPS
- ODVODNÍ POTRUBÍ VZT OPATŘENÉ POŽÁRNÍ IZOLACÍ EI 30
- TRASA POTRUBÍ PRO PŘÍVOD VZDUCHU DO CHÚC B

VRBENSKÉHO KASÁRNA

LEGENDA MÍSTNOSTÍ

ČÍSLO MÍSTNOSTI	ÚČEL MÍSTNOSTI	PLOCHA (m²)	ÚPRAVA POVRCHŮ				POZNÁMKA
			PODLAHY	OZN.	STĚNY	STROPU	
01.01	DEPOZITÁŘ	84.87	EPOXIDOVÁ STĚRKA	P1	MALBA	PO OBKLAD + MALBA	MAX. ÚNOSNOST 1000 kg/m2
01.02a	TECHNICKÁ MÍSTNOST - VZT	25.50	EPOXIDOVÁ STĚRKA	P1	MALBA	PO OBKLAD + MALBA	
01.02b	DEPOZITÁŘ	74.48	EPOXIDOVÁ STĚRKA	P1	MALBA	PO OBKLAD + PO SDK + MALBA	MAX. ÚNOSNOST 1000 kg/m2
01.02c	TECHNICKÁ MÍSTNOST - UPS	10.32	ELEKTROSTATICKÝ VINYL	P2a	MALBA	PO OBKLAD + MALBA	
01.03a	TECHNICKÁ MÍSTNOST - SERVEROVNA	15.41	ELEKTROSTATICKÝ VINYL	P4	MALBA	PO OBKLAD + MALBA	
01.03b	TECHNICKÁ MÍSTNOST - ROZVL. ÚSTŘ.	4.08	ELEKTROSTATICKÝ VINYL	P4	MALBA	PO OBKLAD + MALBA	
01.03c	VELÍN (BEZPEČNOSTNÍ AGENTURA)	22.26	VINYL	P2	MALBA	PO OBKLAD + MALBA	
01.04	PRACOVNA	62.78	VINYL	P2	MALBA	PO OBKLAD + MALBA	
01.05	ŠATNA ŽENY	14.50	VINYL	P2	MALBA	PO OBKLAD + MALBA	
01.06	ŠATNA MUŽI	14.42	VINYL	P2	MALBA	PO OBKLAD + MALBA	
01.07	SPRCHA ŽENY	4.30	KERAMICKÁ DLAŽBA	P3	KERAMICKÝ OBKLAD	PO OBKLAD + RASTR 2	
01.08	PŘEDSÍŇ	4.54	VINYL	P2	MALBA	PO OBKLAD + MALBA	
01.09	SPRCHA MUŽI	4.30	KERAMICKÁ DLAŽBA	P3	KERAMICKÝ OBKLAD	PO OBKLAD + RASTR 2	
01.10	TRIHALÉRKA	72.35	EPOXIDOVÁ STĚRKA	P1	MALBA	PO SDK + PO OBKLAD + AKU OBKLAD	
01.11a	TECHNICKÁ MÍSTNOST - VZT	25.50	EPOXIDOVÁ STĚRKA	P1	MALBA	PO SDK + PO OBKLAD + AKU OBKLAD	
01.11b	CHODBA	12.42	EPOXIDOVÁ STĚRKA	P1	MALBA	PO OBKLAD + MALBA	
01.12	ZÁMEČNICKÁ DÍLNA	33.24	EPOXIDOVÁ STĚRKA	P1	MALBA	PO OBKLAD + AKU OBKLAD	
01.13	SKLAD ZÁMEČNICKÉ DÍLNY	17.91	EPOXIDOVÁ STĚRKA	P1	MALBA	PO OBKLAD + MALBA	
01.14	TECHNICKÁ MÍSTNOST - UT	24.36	EPOXIDOVÁ STĚRKA	P1	MALBA	PO OBKLAD + PO SDK + MALBA	

ČÍSLO MÍSTNOSTI	ÚČEL MÍSTNOSTI	PLOCHA (m²)	ÚPRAVA POVRCHŮ				POZNÁMKA
			PODLAHY	OZN.	STĚNY	STROPU	
01.15	DEPOZITÁŘ	92.84	EPOXIDOVÁ STĚRKA	P1	MALBA	PO SDK + SDK	
01.16	CHODBA	89.83	EPOXIDOVÁ STĚRKA	P1, P5, P7	MALBA	MALBA	
01.17	CHODBA SE ZDVIŽNOU PLOŠINOU	7.68	EPOXIDOVÁ STĚRKA	P8	MALBA	MALBA	
01.18	CHODBA	4.32	KERAMICKÁ DLAŽBA	P3	MALBA	PO SDK + RASTR 1	
01.19	WC ŽENY - ZAMĚSTNANCI	1.83	KERAMICKÁ DLAŽBA	P3	KERAMICKÝ OBKLAD	PO SDK + RASTR 1	
01.20	PŘEDSÍŇ ŽENY - ZAMĚSTNANCI	2.15	KERAMICKÁ DLAŽBA	P3	KERAMICKÝ OBKLAD	PO SDK + RASTR 1	
01.21	ÚKLID	2.05	KERAMICKÁ DLAŽBA	P3	KERAMICKÝ OBKLAD	PO SDK + RASTR 1	
01.22	WC MUŽI - ZAMĚSTNANCI	4.83	KERAMICKÁ DLAŽBA	P3	KERAMICKÝ OBKLAD	PO SDK + RASTR 1	
01.23	SCHODIŠTĚ	13.31	EPOXIDOVÁ STĚRKA	P1	MALBA	PO SDK	
01.24	SKLAD	29.43	EPOXIDOVÁ STĚRKA	P1	MALBA	PO SDK	
01.25	SCHODIŠTĚ	20.69	EPOXIDOVÁ STĚRKA	P1	MALBA	PO SDK	
01.26	TECHNICKÁ MÍSTNOST - VZT	17.03	EPOXIDOVÁ STĚRKA	P1	MALBA	PO SDK	
01.27	CHODBA	65.34	EPOXIDOVÁ STĚRKA	P1	MALBA	MALBA	
01.28	SCHODIŠTĚ	7.68	EPOXIDOVÁ STĚRKA	P8	MALBA	MALBA	
01.29	CHODBA	54.59	EPOXIDOVÁ STĚRKA	P1	MALBA	MALBA	
01.30	CHODBA SE SCHODIŠTĚM	10.99	EPOXIDOVÁ STĚRKA	P5	MALBA	PO SDK	
01.31	CHODBA	24.17	EPOXIDOVÁ STĚRKA	P1, P5	MALBA	PO OBKLAD + MALBA	
01.32	DEPOZITÁŘ	85.79	EPOXIDOVÁ STĚRKA	P1, P5	MALBA	PO SDK + SDK	MAX. ÚNOSNOST 1000 kg/m2

POZNÁMKA:
PŘED ZAHÁJENÍM STAVEBNÍCH PRACÍ NUTNO PŘEDEM ZKONTROLOVAT VŠECHNY MÍRY A OVĚŘIT S PROJEKTOVOU DOKUMENTACÍ.

SOUŘADNICOVÝ SYSTÉM: JTSK
VÝŠKOVÝ SYSTÉM: B.p.v.
±0,000 = 233,030 m n. m.

ZMĚNY			DATUM	FÁZE	
	1				
	2				
	3				
	4	Zapracování požadavků DOSS	09/2023		Ing. I. BEDNÁRKOVÁ

INVESTOR:
Královéhradecký kraj
Královéhradecký kraj
Pivovarská nám. 1245, 500 03 Hradec Králové
tel.: +420 495 817 111, fax: +420 495 817 599
e-mail: podatelna@kr-kralovehradecky.cz

GENERÁLNÍ PROJEKTANT:
HLAVNÍ INŽENÝR PROJEKTU: Ing. arch. Jakub MASÁK
Masák & Partner s.r.o.
Rovnoběžná 1000/1
500 02 Hradec Králové
tel.: +420 770 153 233
e-mail: info@masak-partner.com

PROJEKTANT:
TECHNICO Opava s.r.o.
TECHNICO Opava s.r.o.
Hradecká 1151/2
746 01 Opava
tel.: 553 765 870
info@technico.cz

PROJEKTANT:		
ZODP. PROJEKTANT:	Ing. Ivana BEDNÁRKOVÁ	
VYPRACOVAL:	Ing. Ivana BEDNÁRKOVÁ	
KONTROLOVAL:	Ing. Martin ULIČNÝ	

ČÍSLO PARE:

ČÁST DOKUMENTACE:
D.1.3.1. POŽÁRNĚ BEZPEČNOSTNÍ ŘEŠENÍ STAVBY

Vybudování přírodovědecké expozice a návštěvnického centra pro inovativní prezentaci přírodního dědictví Muzea východních Čech v Hradci Králové, Centrální krajský depozitář, Vrbenského kasárna
k. ú. Hradec Králové, parc. č. st. 3612, 2364, 2368/1, 2369/10, 2369/18, 2369/27, 2369/1, 2407, 2408/2, 2407/1, 1688

PŮDORYS 1.PP - NOVÝ STAV

FORMÁT	12×A4
DATUM	05/2023
STUPEŇ	DPS
ZAKÁZKOVÉ ČÍSLO	TO-612-DPS
MĚŘÍTKO	1:100
ČÍSLO VÝKRESU	D.1.3.1.b.02_a