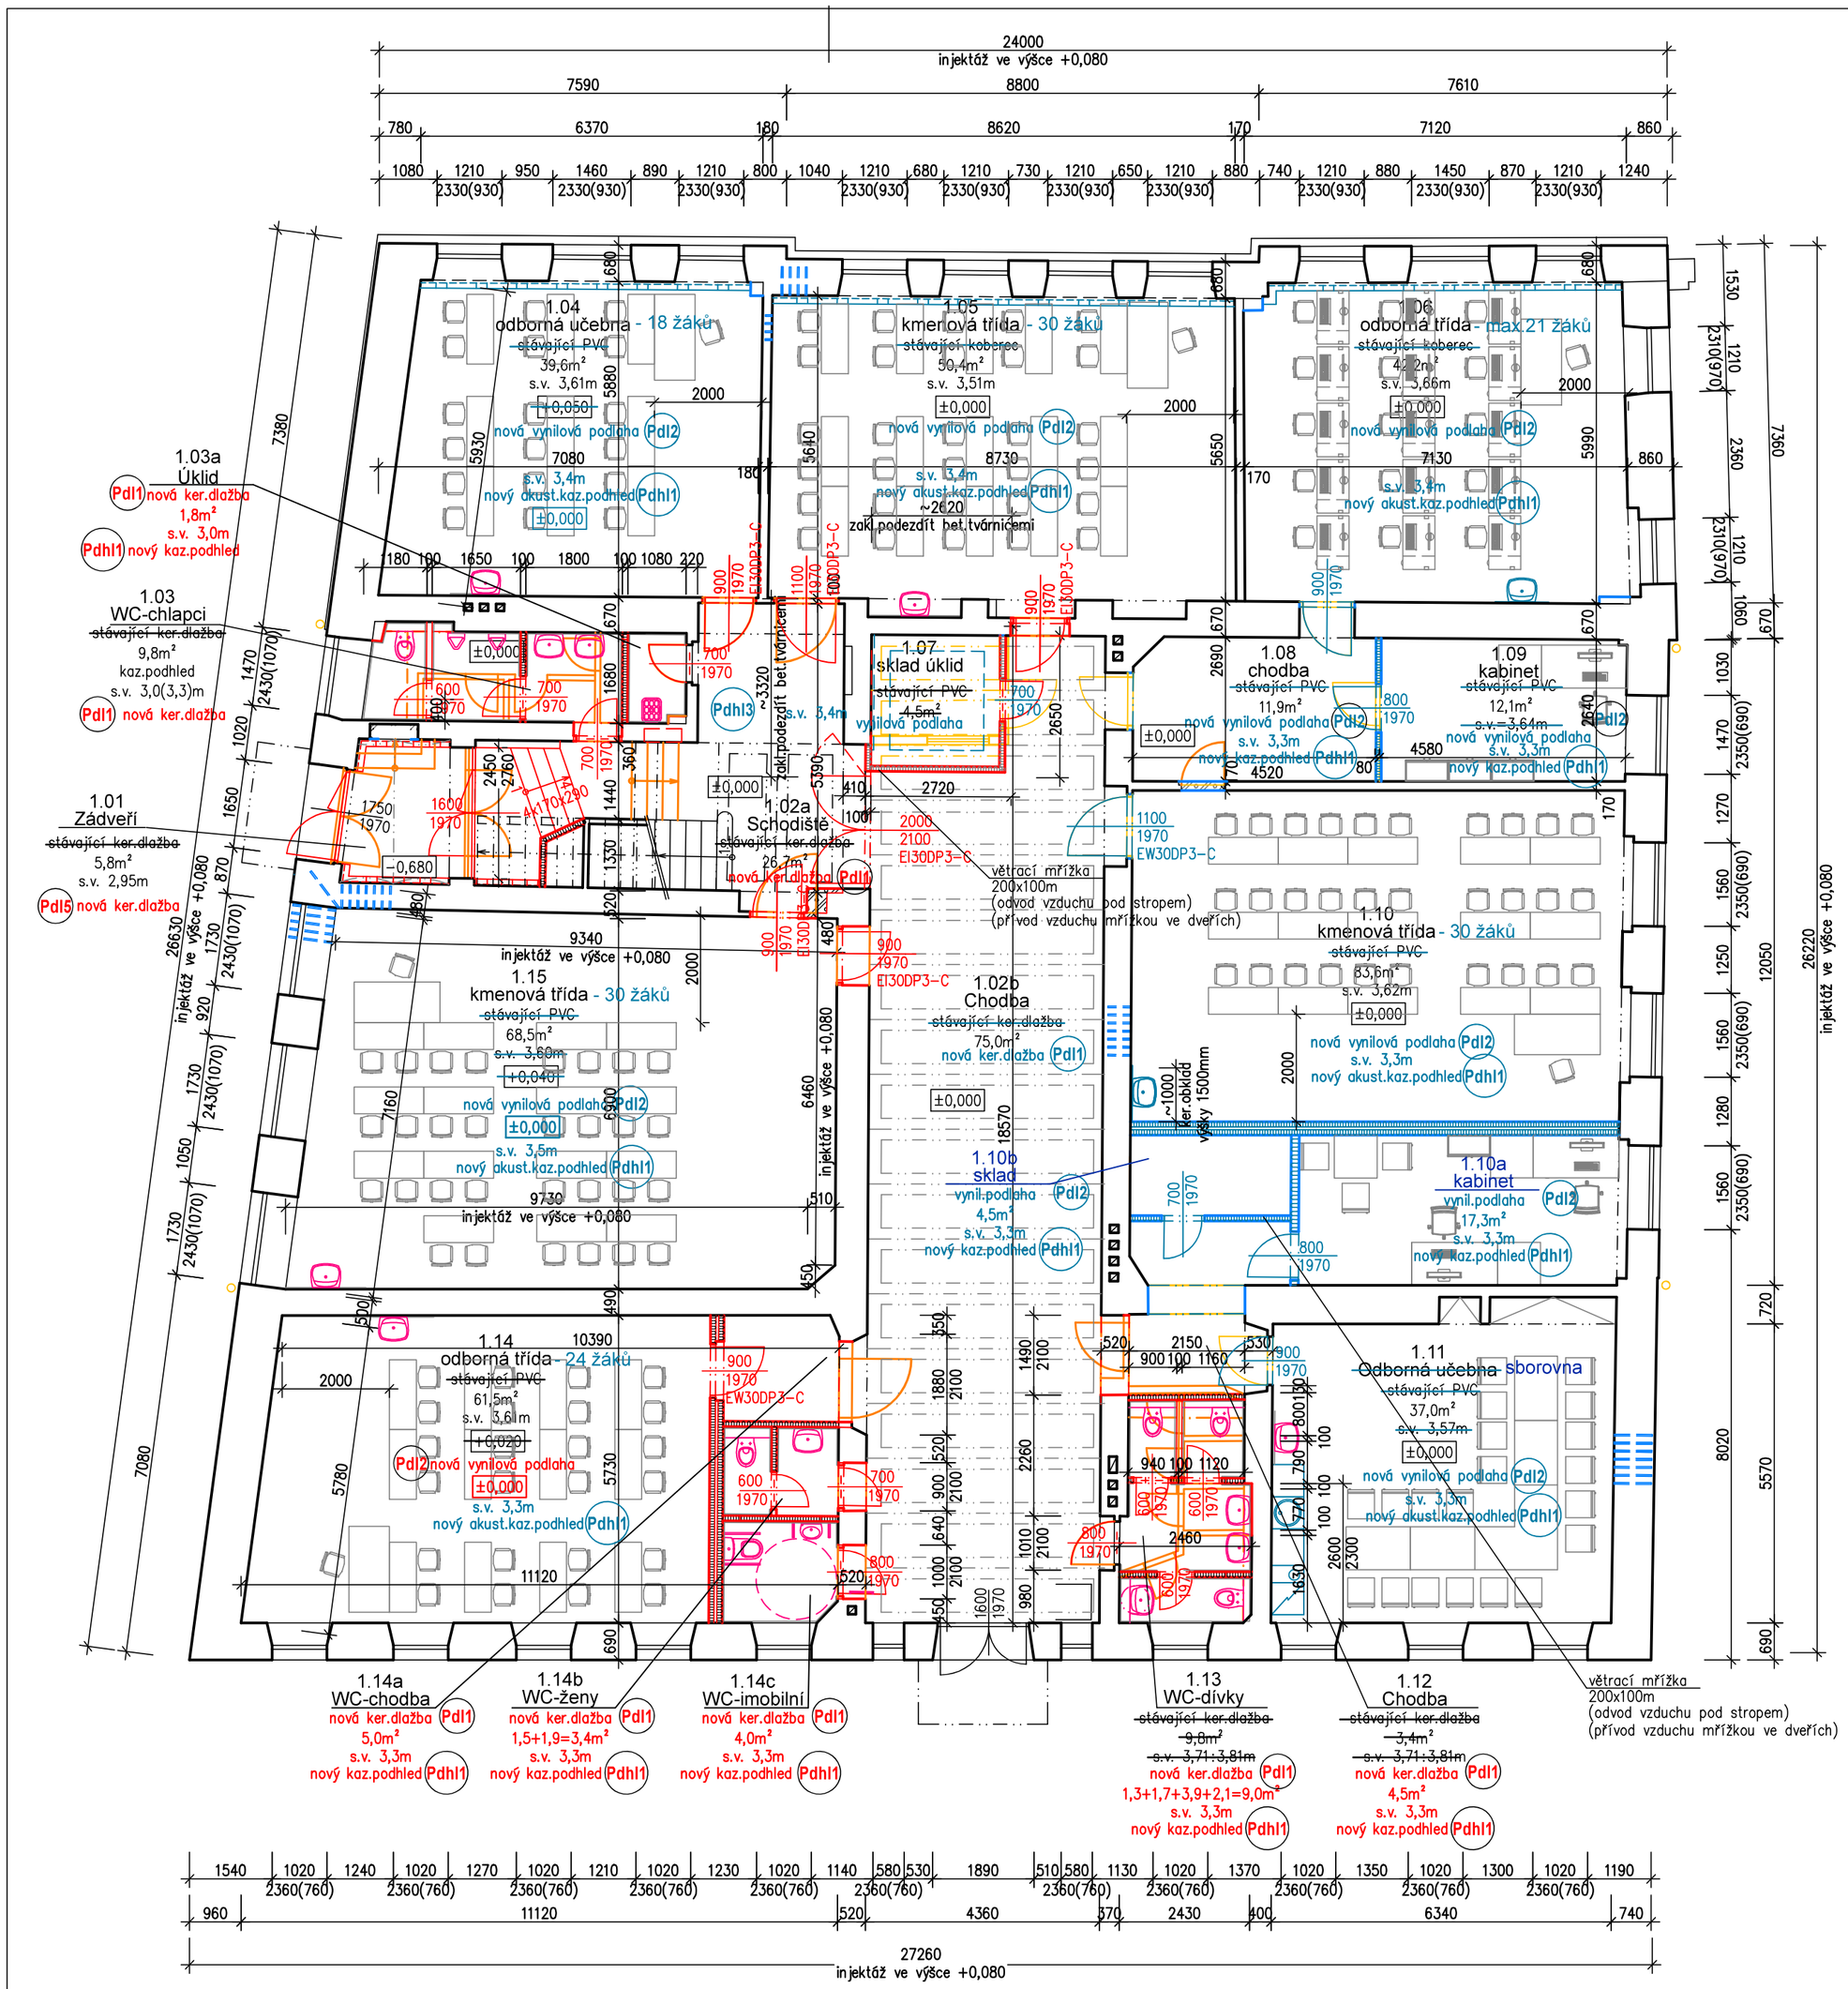

LEGENDA MÍSTNOSTÍ 1.NP

Č.	Účel místnosti	Plocha m2	Podlaha	Povrchy stěn	Povrchy stropů	Pozn.
1.01	Zádveří	6,0	Pdl5 ker.dlažba	lokál.oprava omítek cca 5% sanační omítka cca v=1,0m u podlahy ker.sokl v=0,1m	lokál.oprava cca 5% omítek, nová malba	na stěnách v=1,2m otěruvzdor.nátěr komplet.malba míst.
1.02a	Schodiště	27,3	Pdl1, Pdl5 ker.dlažba	lokál.oprava omítek cca 5% sanační omítka cca v=1,0m u podlahy ker.sokl v=0,1m	Pdh3 lokál.oprava cca 5% omítek, nová malba	na stěnách v=1,2m otěruvzdor.nátěr komplet.malba míst.
1.02b	Chodba	80,2	Pdl1 ker.dlažba	lokál.oprava omítek cca 5% sanační omítka cca v=1,0m u podlahy ker.sokl v=0,1m	lokál.oprava cca 5% omítek, nová malba	na stěnách v=1,2m otěruvzdor.nátěr komplet.malba míst.
1.03a	WC chlapci	8,0	Pdl1 ker.dlažba	lokál.oprava omítek cca 5% u podlahy ker.sokl v=0,1m	Pdh1 kazetový podhled	na stěnách v=1,8m ker.obklad komplet.malba míst.
	Předsíň	*3,2*				
	Pisoár	*2,8*				
	WC	*2,0*				
1.03b	Úklid	1,8	Pdl1 ker.dlažba	lokál.oprava cca 5% omítek, nová malba u podlahy ker.sokl v=0,1m	Pdh1 kazetový podhled	na stěnách ker.obklad v=1,8m komplet.malba míst.
1.04	Odborná třída	39,6	Pdl2 vynilová podlaha	lokál.oprava omítek cca 5% sanační omítka cca v=1,0m rohová PVC lišta	Pdh1 akustický kazetový podhled	na stěnách v=1,2m otěruvzdor.nátěr komplet.malba míst.
1.05	Kmenová třída	50,5	Pdl2 vynilová podlaha	lokál.oprava omítek cca 5% sanační omítka cca v=1,0m rohová PVC lišta	Pdh1 akustický kazetový podhled	na stěnách v=1,2m otěruvzdor.nátěr komplet.malba míst.
1.06	Odborná třída	42,2	Pdl2 vynilová podlaha	lokál.oprava omítek cca 5% sanační omítka cca v=1,0m rohová PVC lišta	Pdh1 akustický kazetový podhled	na stěnách v=1,2m otěruvzdor.nátěr komplet.malba míst.
1.07	Sklad-úklid(výtah.šachta)	5,0	Str1, Pdl6 vynilová podlaha	lokál.oprava omítek cca 5% sanační omítka cca v=1,0m rohová PVC lišta	lokál.oprava cca 5% omítek, nová malba	na stěnách otěruvzdor.nátěr komplet.malba míst.
1.08	Chodba	12,6	Pdl2 vynilová podlaha	lokál.oprava omítek cca 5% sanační omítka cca v=1,0m rohová PVC lišta	Pdh1 kazetový podhled	na stěnách v=1,2m otěruvzdor.nátěr komplet.malba míst.
1.09	Kabinet	12,1	Pdl2 vynilová podlaha	lokál.oprava omítek cca 5% sanační omítka cca v=1,0m rohová PVC lišta	Pdh1 kazetový podhled	na stěnách v=1,2m otěruvzdor.nátěr komplet.malba míst.
1.10	Kmenová třída	~~84,2~~ 56,4	Pdl2 vynilová podlaha	lokál.oprava omítek cca 5% sanační omítka cca v=1,0m rohová PVC lišta	Pdh1 akustický kazetový podhled	na stěnách v=1,2m otěruvzdor.nátěr komplet.malba míst.
1.10a	Kabinet	17,3	Pdl2 vynilová podlaha	malba rohová PVC lišta	Pdh1 kazetový podhled	na stěnách v=1,2m otěruvzdor.nátěr komplet.malba míst.
1.10b	Sklad-úklid	4,5	Pdl2 vynilová podlaha	malba rohová PVC lišta	Pdh1 kazetový podhled	na stěnách v=1,2m otěruvzdor.nátěr komplet.malba míst.
1.11	~~Odborná třída~~ nově Sborovna	37,0	Pdl2 vynilová podlaha	lokál.oprava omítek cca 5% sanační omítka cca v=1,0m rohová PVC lišta	Pdh1 kazetový podhled	na stěnách v=1,2m otěruvzdor.nátěr komplet.malba míst.
1.12	Chodba	4,5	Pdl1 ker.dlažba	lokál.oprava omítek cca 5% sanační omítka cca v=1,0m u podlahy ker.sokl v=0,1m	Pdh1 kazetový podhled	na stěnách v=1,2m otěruvzdor.nátěr komplet.malba míst.
1.13	WC dívky	9,1	Pdl1 ker.dlažba	lokál.oprava omítek cca 5% u podlahy ker.sokl v=0,1m	Pdh1 kazetový podhled	na stěnách v=1,8m ker.obklad komplet.malba míst.
	Předsíň	*4,0*				
	WC	*1,3*				
	WC	*1,7*				
	WC	*2,1*				
1.14	Odborná třída	47,5	Pdl2 vynilová podlaha	lokál.oprava omítek cca 5% sanační omítka v=1,0m u podlahy ker.sokl v=0,1m	Pdh1 akustický kazetový podhled	na stěnách v=1,2m otěruvzdor.nátěr komplet.malba míst.
1.14a	Chodba	5,0	Pdl1 ker.dlažba	lokál.oprava omítek cca 5% u podlahy ker.sokl v=0,1m	Pdh1 kazetový podhled	na stěnách v=1,8m ker.obklad komplet.malba míst.
1.14b	WC-ženy	3,4	Pdl1 ker.dlažba	lokál.oprava omítek cca 5% u podlahy ker.sokl v=0,1m	Pdh1 kazetový podhled	na stěnách v=1,8m ker.obklad komplet.malba míst.
	Předsíň	*1,9*				
	WC	*1,5*				
1.14b	WC-imobilní	4,0	Pdl1 ker.dlažba	lokál.oprava omítek cca 5% u podlahy ker.sokl v=0,1m	Pdh1 kazetový podhled	na stěnách v=1,8m ker.obklad komplet.malba míst.
1.15	Kmenová třída	68,5	Pdl2 vynilová podlaha	lokál.oprava omítek cca 5% sanační omítka v=1,2m rohová PVC lišta	Pdh1 akustický kazetový podhled	na stěnách v=1,2m otěruvzdor.nátěr komplet.malba míst.
	CELKEM	548,5m²				

LEGENDA HMOT:

- STAVAJÍCÍ KONSTRUKCE
- DOZDÍVKY Z POROBET.TVÁRNIC
- SÁDROKARTONOVÉ PŘÍČKY A PŘEDSTĚNY
- BOURANÉ KONSTRUKCE

LEGENDA označení na části:

část 1. - úprava soc. zázemí v obou podlažích
část 2. - stavební úpravy v 1.np
část 3. - stavební úpravy v 2.np

PROJEKTIS DK S.R.O., LEGIONÁŘSKÁ 562, 54401 DVŮR KRÁLOVÉ N.L. MOBIL1: 731547170 MOBIL2: 733107597 E-MAIL: P.PRAZAKOVA@PROJEKTIS.CZ

HLAV.PROJEKT.	ZODP.PROJEKT.	VYPRACOVAL	KONTROLOVAL
Ing. P. Pražáková	Ing. P. Pražáková	Ing. P. Pražáková	

PROJEKTIS DK s.r.o., Dvůr Králové n. L.

INVESTOR: SPOŠ Dvůr Králové n.L.
Elišky Krásnohorské 2069, 54401 Dvůr Králové n.L.

MÚ: Dvůr Králové n.L.
Stav.úř.: Dvůr Králové n.L.

AKCE: SPOŠ Dvůr Králové n.L., budova H–projekt. dokumentace–akce SM/21/331 – 1.etapa

stavební řešení

FORMÁT	6x A4
DATUM	září 2022
ÚČEL	DPS
ČÍS.KOPIE	
ČÍS.ZAKÁZKY	25.22/I.–PP
MĚŘÍTKO	1:100
ČÍS.VÝKRESU	102

OBSAH VÝKRESU:

Půdorys 1.np