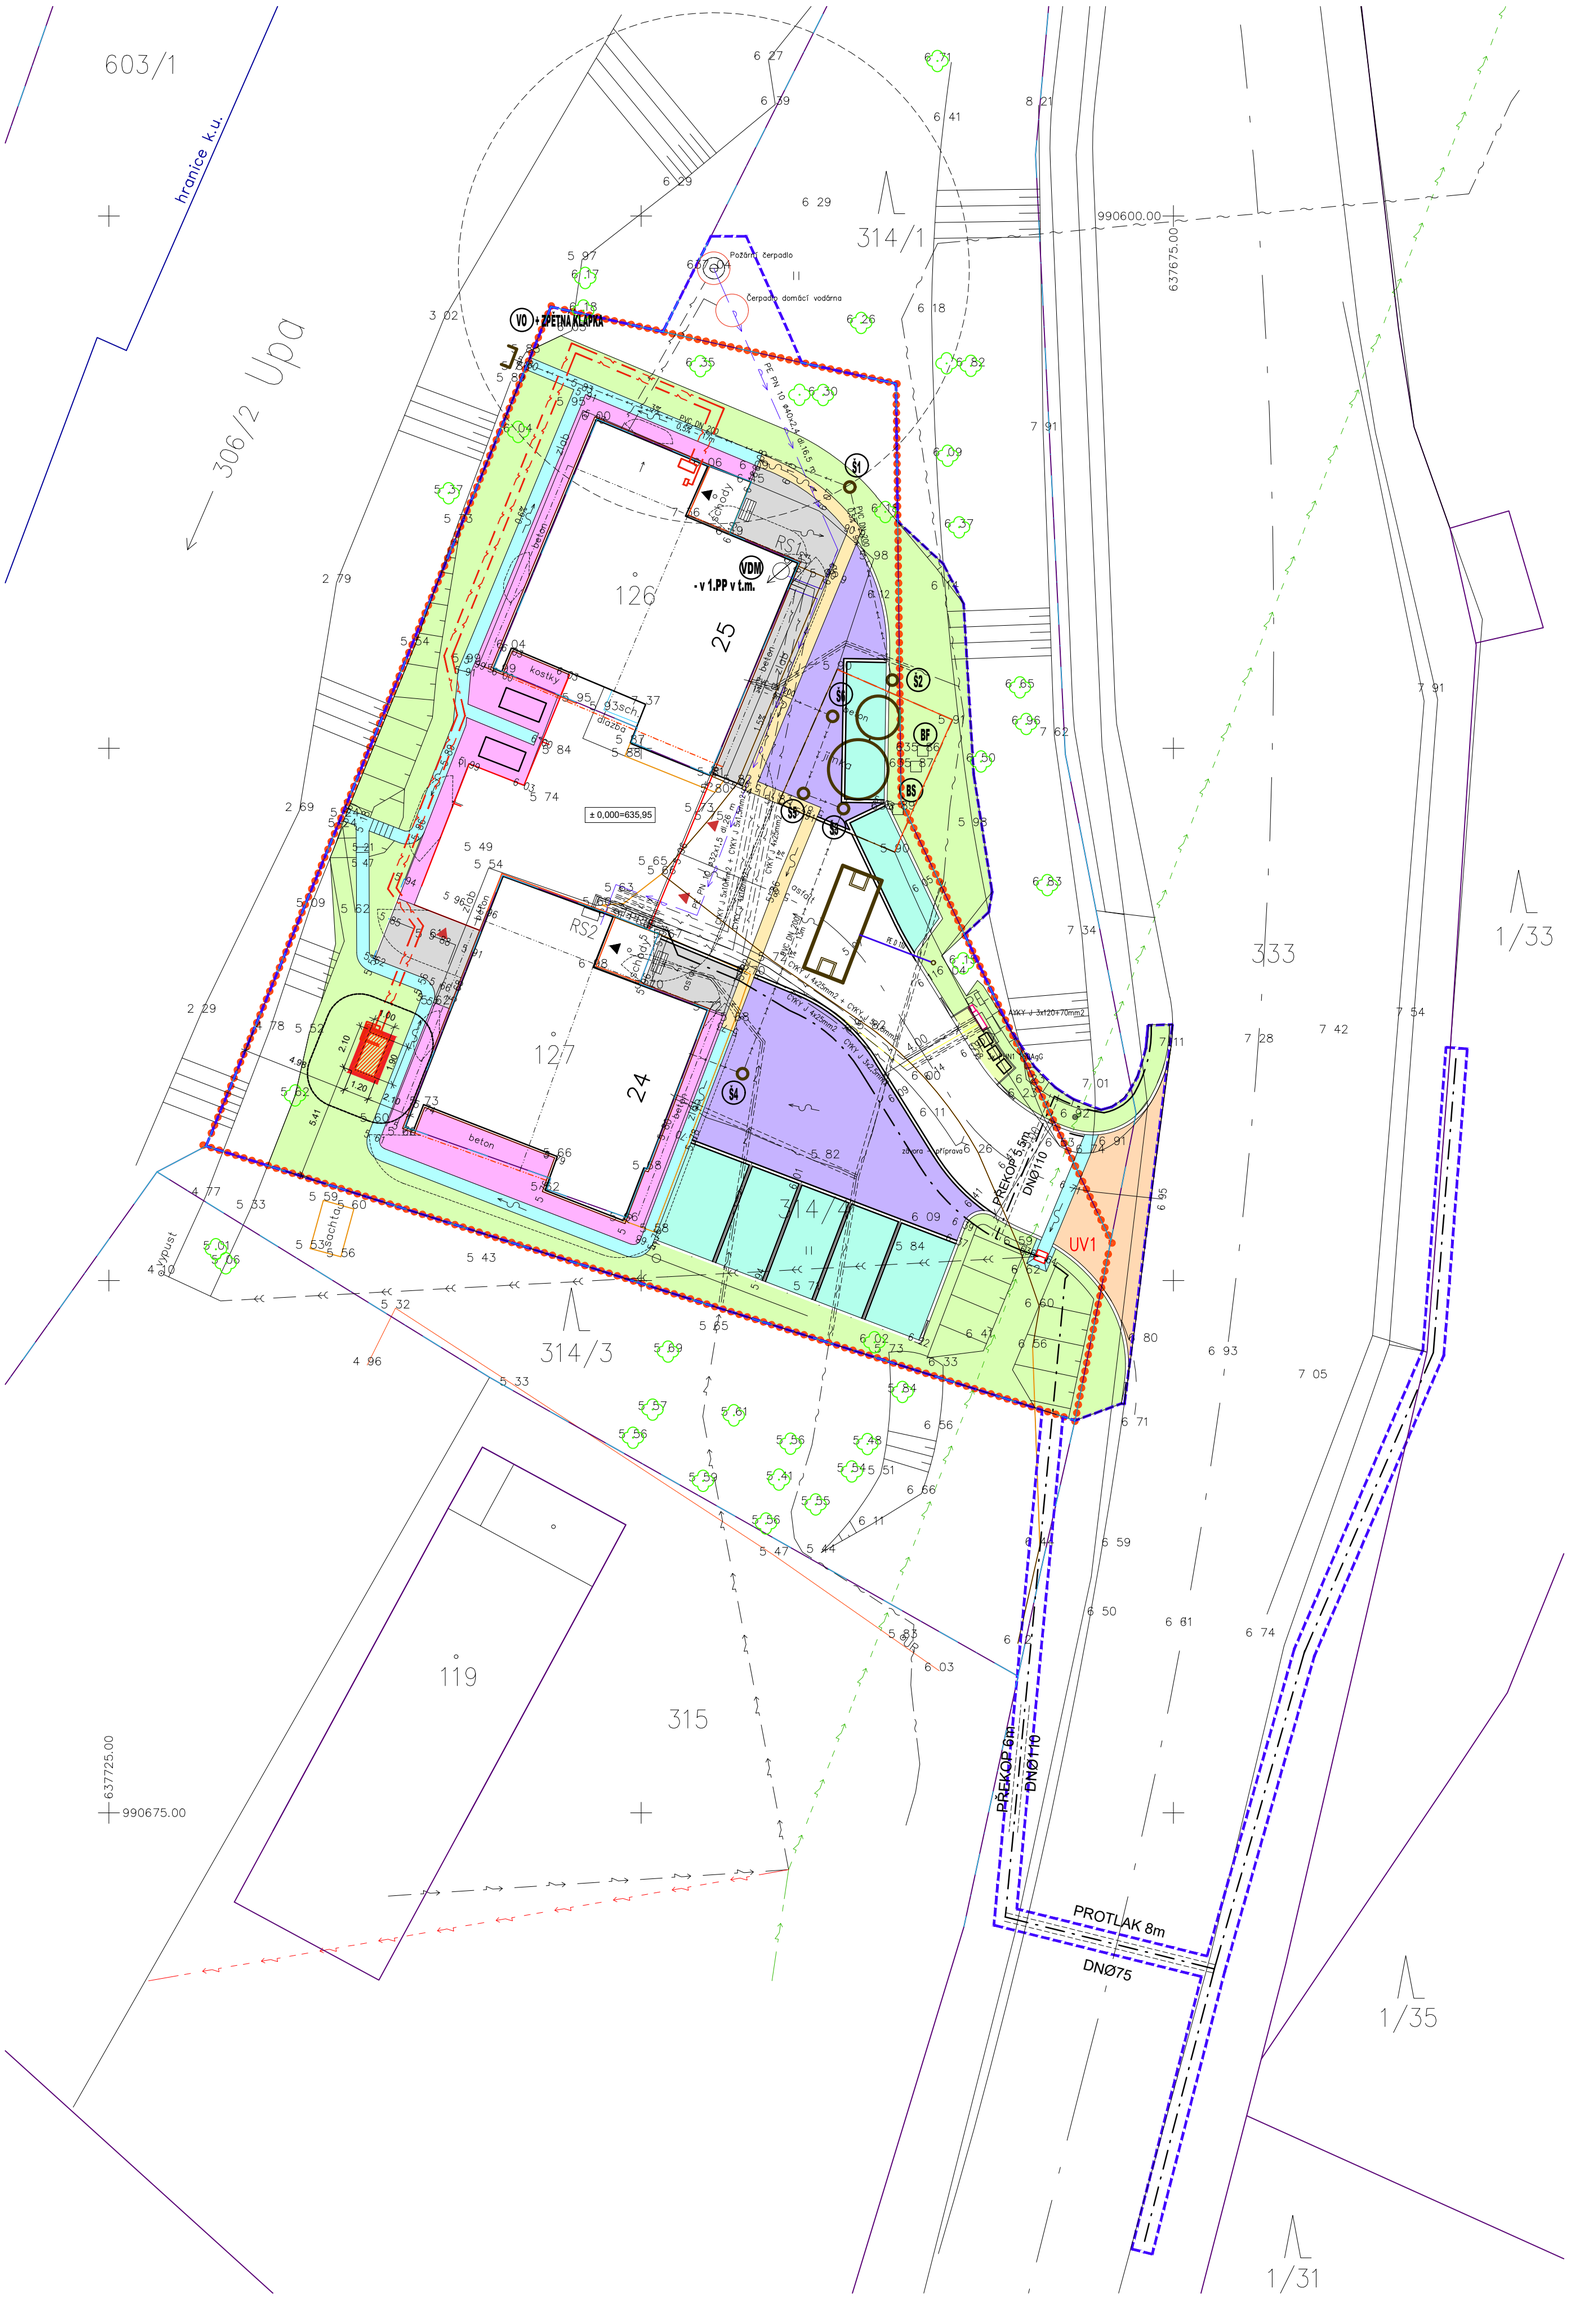

LEGENDA:

STAV	NÁVRH	
		hranice řešeného území
		hranice pozemku 314/4
		navržené stavby
		bourané konstrukce / asanované plochy
		vodovod
		kanalizace splašková
		kanalizace dešťová
		el. vedení NN vrchní do 1kV
		el. vedení NN spodní do 1kV
		kabel SSZ spodní
		telefon
		hranice OP
		vozovky - živice
		vozovky - dlažba zatravňovací - plast
		parkoviště - dlažba zatravňovací - plast
		chodníky nepojízdné - dlažba betonová
		okapový chodník - dlažba betonová
		chodníky pojízdné - dlažba betonová
		rigol - žulová dlažba
		rigol - žlabovka prefa
		vstup / vjezd na pozemek / do domu
		hranice požárně nebezpečného prostoru
		hranice KN

Pozn.:
Před zahájením zemních prací je nutno přizvat zástupce všech správců inženýrských sítí k jejich přesnému vytýčení a vytýčit rovněž domovní rozvody vody a splaškové kanalizace.
Zákres mapy KN je pouze orientační. Pro přesné určení majetkoprávních vztahů je potřebné hranice v terénu vytyčit.
Platí místní výškový systém.

± 0,000 = 635,95 m n.m. (podlaha při vjezdu do garáže)

ZODPOVĚDNÝ PROJEKTANT		VYPRACOVAL	KONTROLOVAL	ATELIER H1 & ATELIER HÁJEK s.r.o. JIŽNÍ 870, 500 03 HRADEC KRÁLOVÉ IČO: 64792374, DIČ: CZ 64792374 tel,fax: +420 495546539, e-mail: h1h@hsc.cz	
STAVEBNÍ ČÁST:	PROFESE:				
ING. JIŘÍ HÁJEK		ING. M. HARTMANN	JIŘÍ HÁJEK		
INVESTOR: Královéhradecký kraj, Pivovarské náměstí 1245, 500 03 Hradec Králové				ČÍSLO ZAKÁZKY	06-H-2023
Umístění náhradního zdroje ZZS Temný Důl p.č. 314/4, k.ú. Temný Důl				DRUH PROJEKTU	DUR
				DATUM	05.2023
				FORMÁTŮ A4	
				MĚŘÍTKO:	PŘÍLOHA:
KOORDINAČNÍ SITUACE				1:200	C3