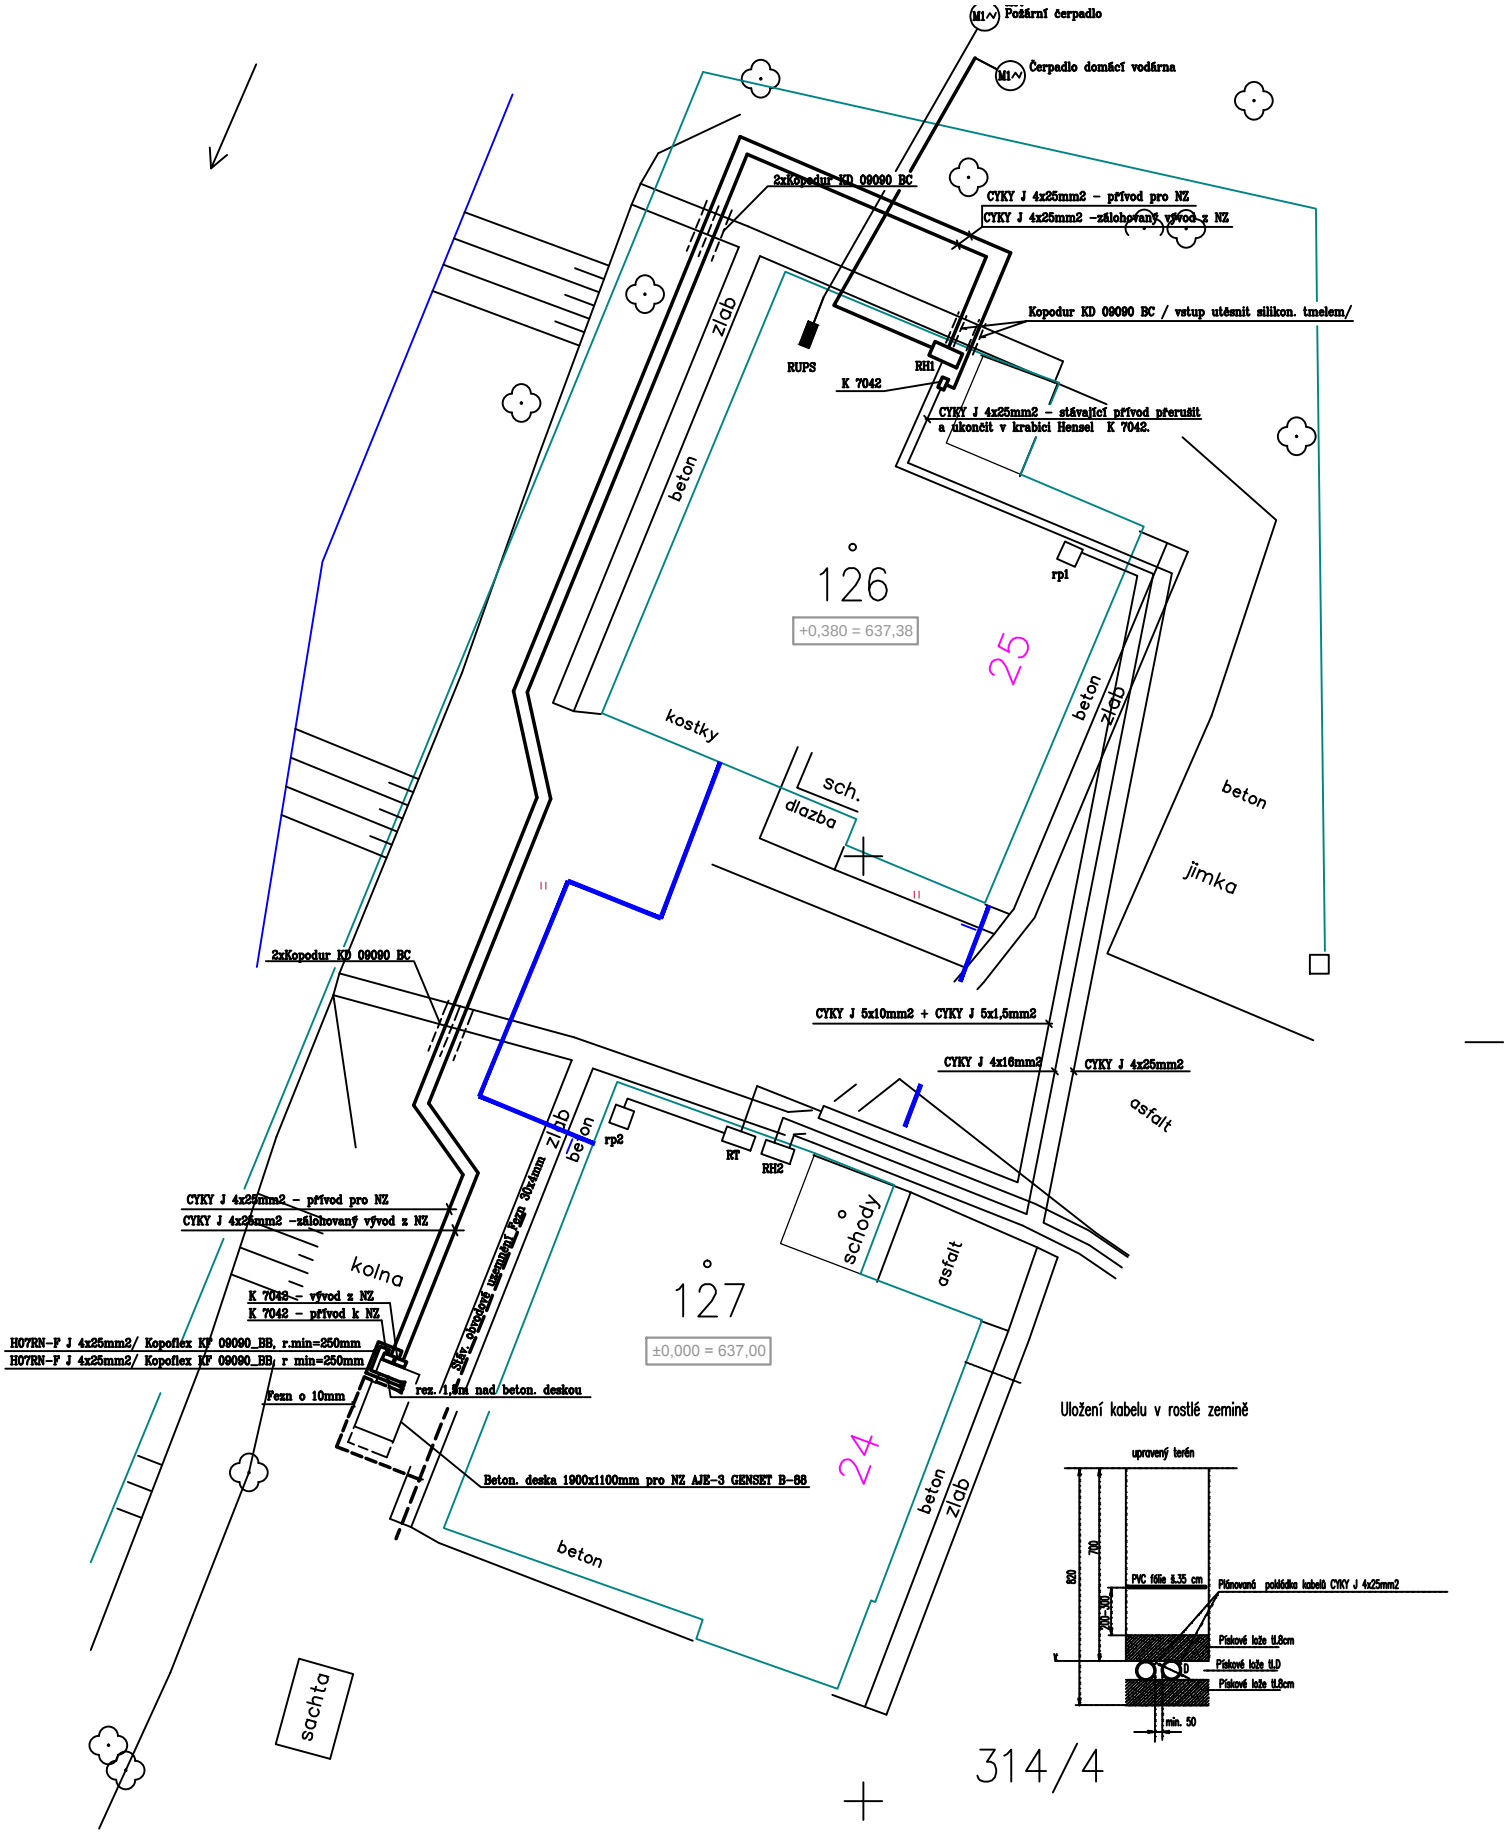

ZODPOVĚDNÝ PROJEKTANT	VYPRACOVAL	KONTROLOVAL	ATELIER H1 & ATELIER HÁJEK s.r.o. JIŽNÍ 870, 500 03 HRADEC KRÁLOVÉ IČO: 64792374, DIČ: CZ 64792374 tel,fax: +420 495546539, e-mail: h1h@iol.cz
STAVEBNÍ ČÁST PROFESE:			
ING. JIŘÍ HÁJEK	VÁCLAV SHÁNĚL	VÁCLAV SHÁNĚL / JIŘÍ HÁJEK	
INVESTOR: Královéhradecký kraj, Pivovarské náměstí 1245, 500 03 Hradec Králové			ČÍSLO ZAKÁZKY: 03-H-2016
ZZN KHK - Temný Důl NÁHRADNÍ ZDROJ			DRUH PROJEKTU: PD pro sloučÚR a SP a pro DPS DATUM: 03.2016 FORMÁTŮ A4: 6 MĚŘÍTKO: 1 : 50 PŘÍLOHA: D.1.4.EL 4
Silnoproudá elektrotechnika Půdorys 1.NP			