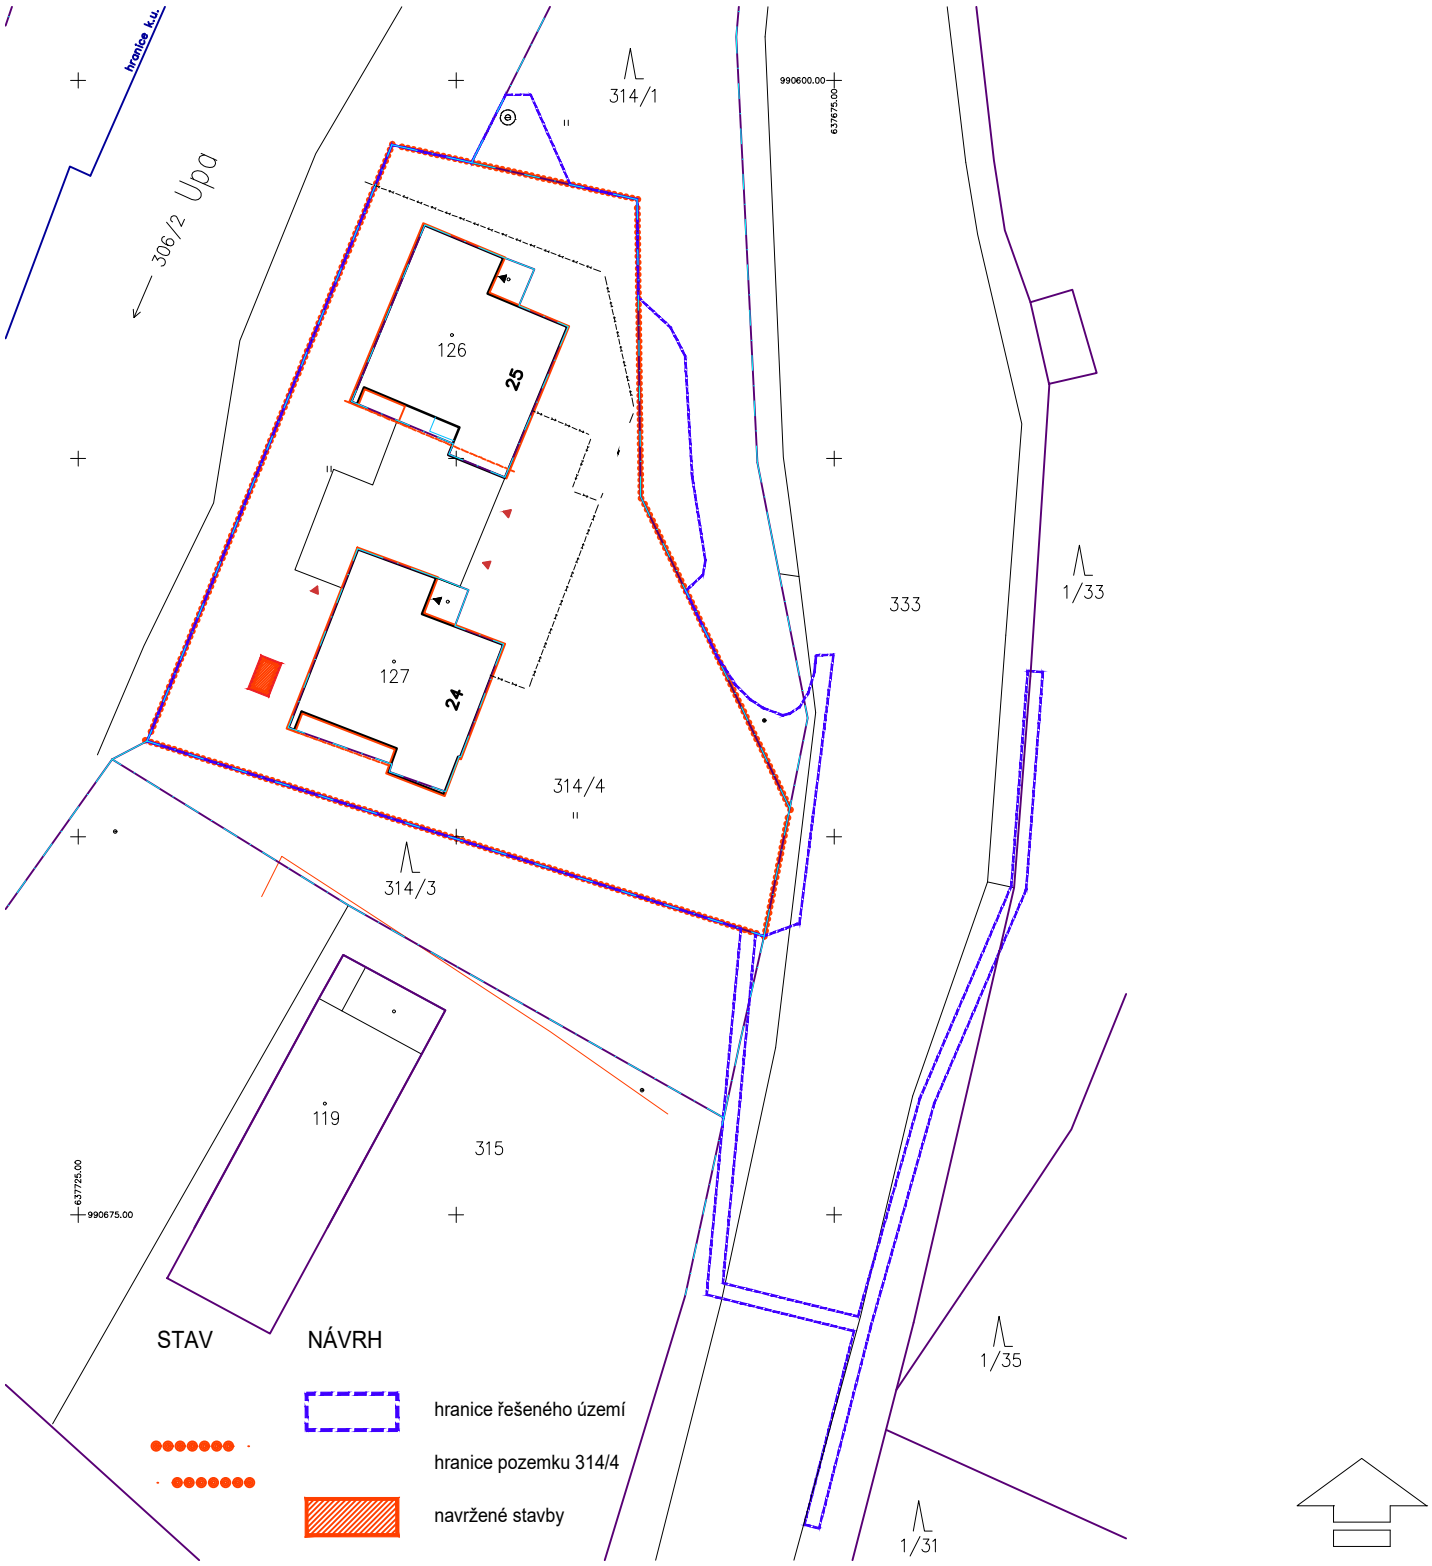

± 0,000 = 635,95 m n.m. (podlaha při vjezdu do garáže)

ZODPOVĚDNÝ PROJEKTANT		VYPRACOVAL	KONTROLOVAL	ATELIER H1 & ATELIER HÁJEK s.r.o. JIŽNÍ 870, 500 03 HRADEC KRÁLOVÉ IČO: 64792374, DIČ: CZ 64792374 tel,fax: +420 495546539, e-mail: h1h@hsc.cz
STAVEBNÍ ČÁST:	PROFESE:			
ING. JIŘÍ HÁJEK		ING. M. HARTMANN	JIŘÍ HÁJEK	
INVESTOR: Královéhradecký kraj, Pivovarské náměstí 1245, 500 03 Hradec Králové				ČÍSLO ZAKÁZKY: 06-H-2023
Umístění náhradního zdroje ZZS Temný Důl p.č. 314/4, k.ú. Temný Důl				DRUH PROJEKTU: DUR DATUM: 05.2023 FORMÁTŮ A4: MĚŘÍTKO: PŘÍLOHA:
KATASTRÁLNÍ SITUACE				1:500 C2