



POHLED

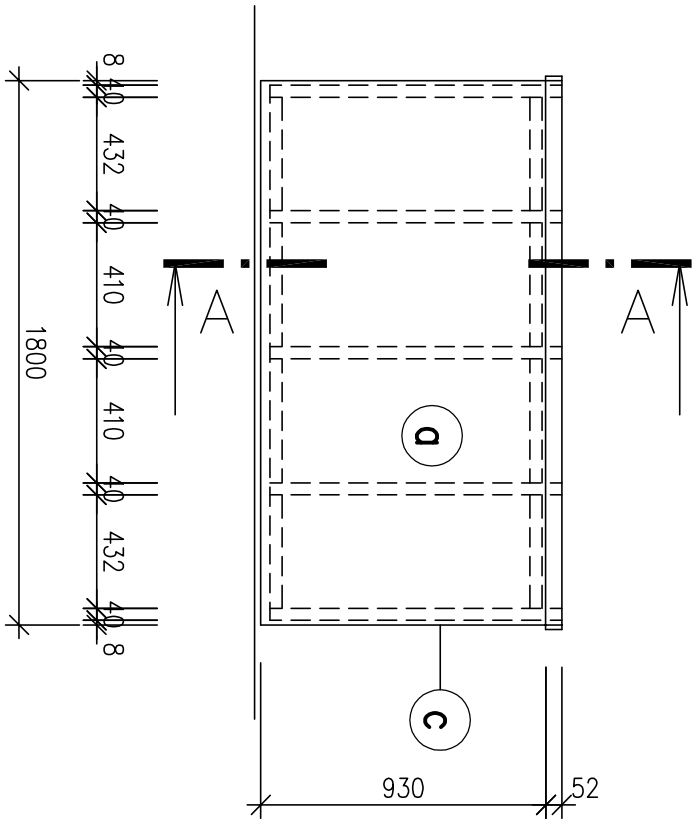

ŘEZ A-A

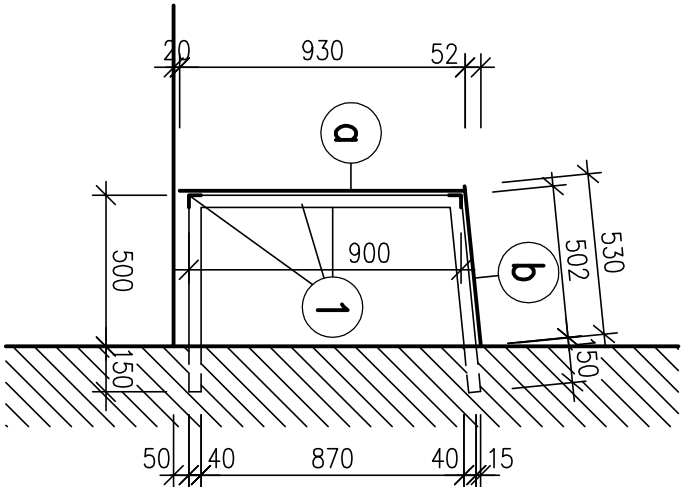

VÝPIS MATERIÁLU

1	L 40/40/4 – celkem 14,5 m	36 kg
a	PLASTOVÁ DESKA PP 1800 x 930 , TL.8 mm	1 KS
b	PLASTOVÁ DESKA PP 1830 x 530 , TL.8 mm	1 KS
c	PLASTOVÁ DESKA PP 970 x 500 , TL.8 mm	2 KS

PROJEKTANT	VYPRACOVAL	KONTROLOVAL	JOŠTA s.r.o. Palachova 1742, 547 01 Náchod tel/fax 491 423460 E:mail:jošta.nc@worldonline.cz
ING. VÁCLAV JANSÁ	ING. VÁCLAV JANSÁ		
INVESTOR	OBCHODNÍ AKADEMIE, NÁCHOD		
MÍSTO STAVBY	NÁCHOD, DENISOVO NÁBŘEŽÍ 673		
STAVBA	MODERNIZACE TEPLOVODU NÁCHOD, P.Č.1118/1, 1118/4 k.ú. NÁCHOD		
VÝKRES	ZÁKRYT TEPLOVODU		
			FORMÁT 2,5 A4
			DATUM 01.2015
			MĚŘÍTKO 1 : 25
			Č. ZAKÁZKY 15-1155
			Č. KOPIE Č. VÝKRESU
			D.1.6