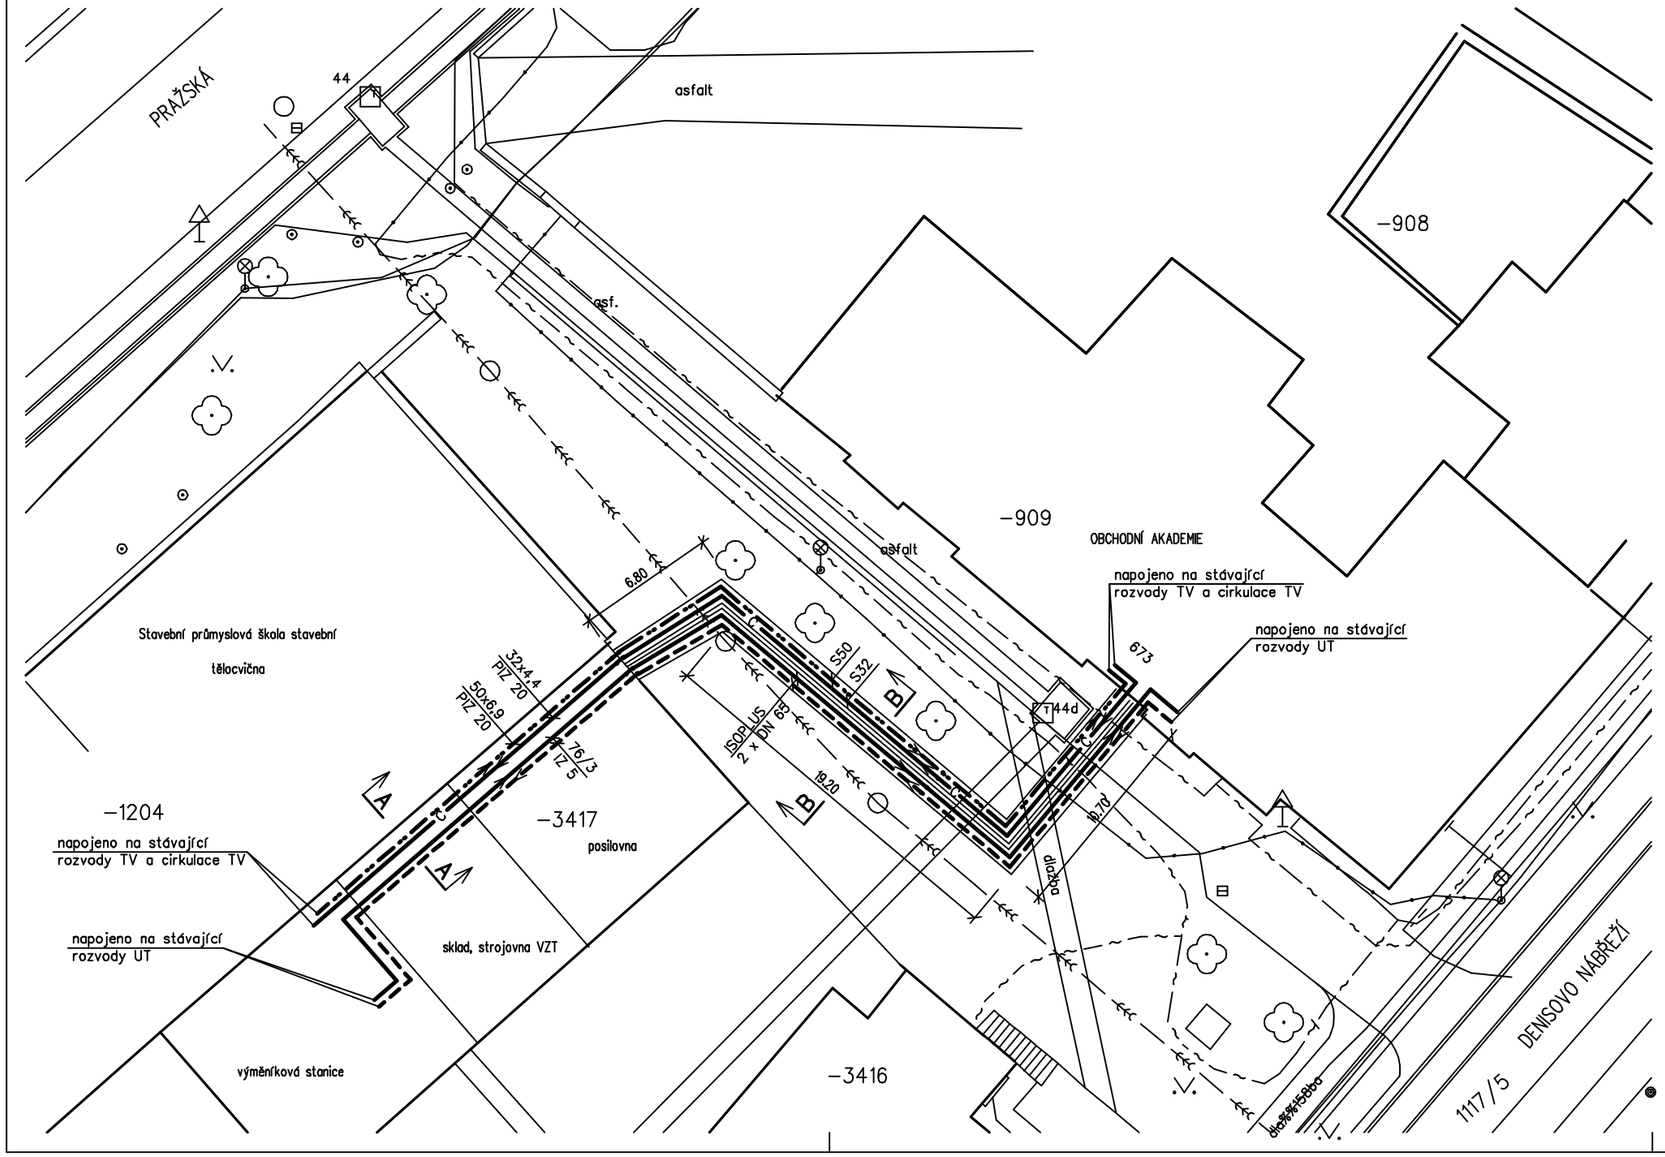

Projektant: ing.Bohadlo Jiří	Zodp.projektant: ing.Bohadlo Jiří	JIŘÍ BOHADLO ING. Dlouhá 242 Náchod – Babí 547 01
Zákazník: OBCHODNÍ AKADEMIE NÁCHOD NÁCHOD, DENISOVO NÁBŘEŽÍ 673		
MODERNIZACE TEPLOVODU NÁCHOD pč.1118/1, 1118/4 k.ú.NÁCHOD	Paré:	Účel: DPS
		Zak.č.: 243–530
		Datum: 02.2015
D.2 – Strojní část		Měřítko: 1:200
Situace		Číslo výkresu: D.2.2

PDF created with pdfFactory trial version www.pdffactory.com