


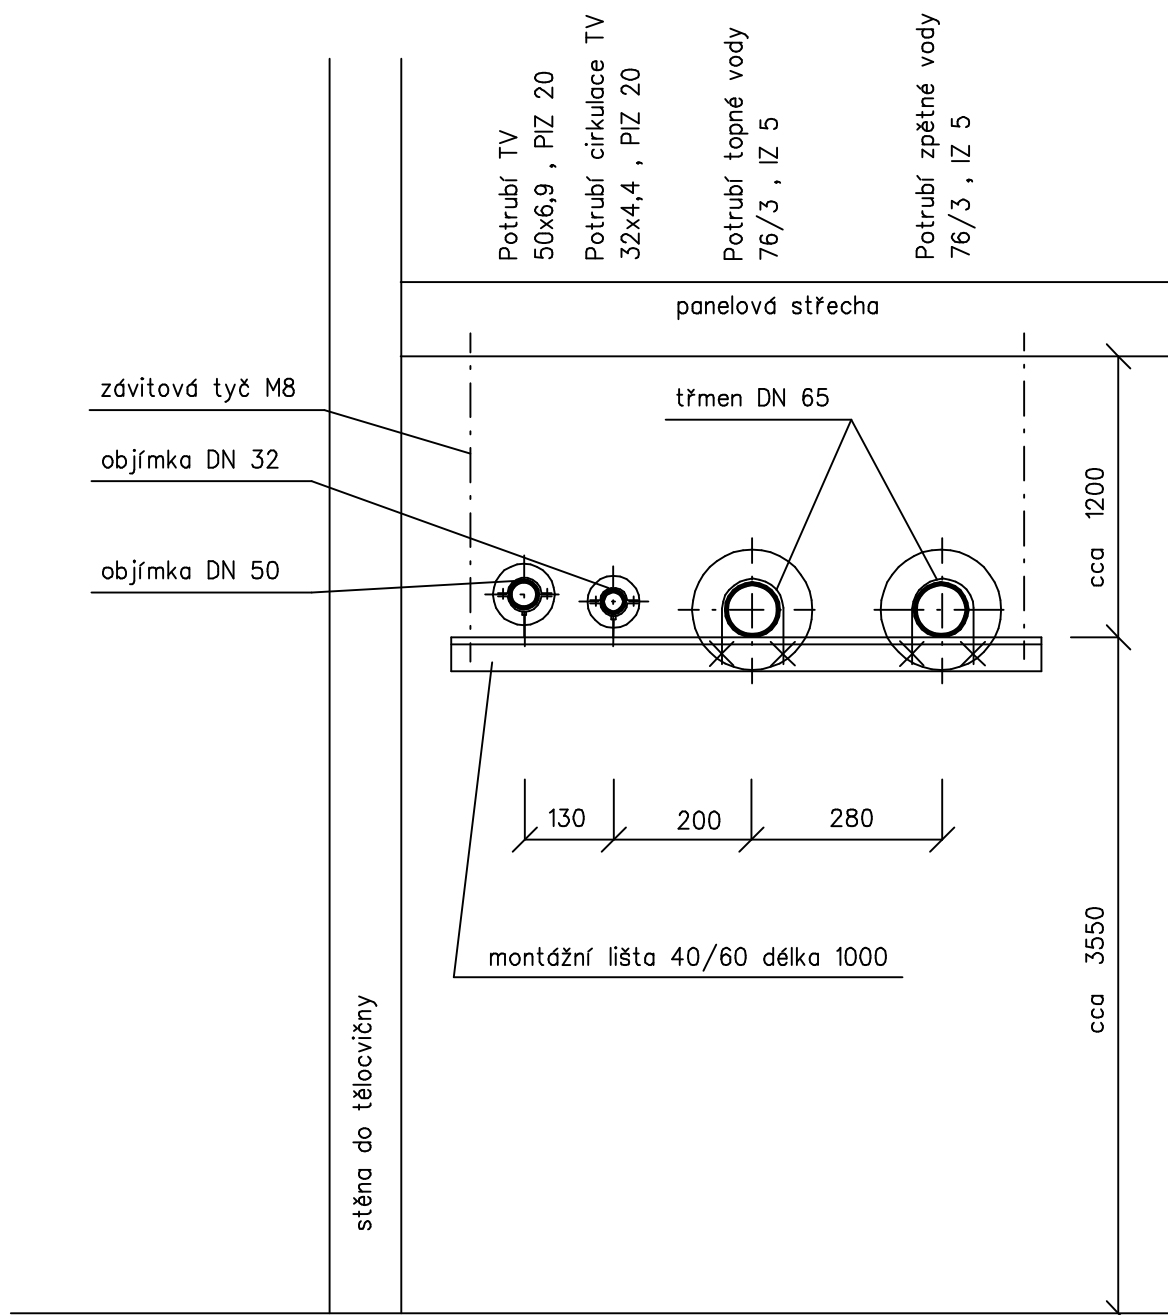

Potrubí PPR uloženo v korýtku

Projektant: ing.Bohadlo Jiří	Zodp.projektant: ing.Bohadlo Jiří	JIŘÍ BOHADLO ING. Dlouhá 242 Náchod – Babí 547 01	
Zákazník: OBCHODNÍ AKADEMIE NÁCHOD NÁCHOD, DENISOVO NÁBŘEŽÍ 673		Účel: DPS	
MODERNIZACE TEPLOVODU NÁCHOD pč.1118/1, 1118/4 k.ú.NÁCHOD D.2 – Strojní část Řez teplovodem A – A		Zak.č: 243-530	
		Datum: 02.2015	
		Měřítko: 1:10	
		Číslo výkresu: D.2.4	