


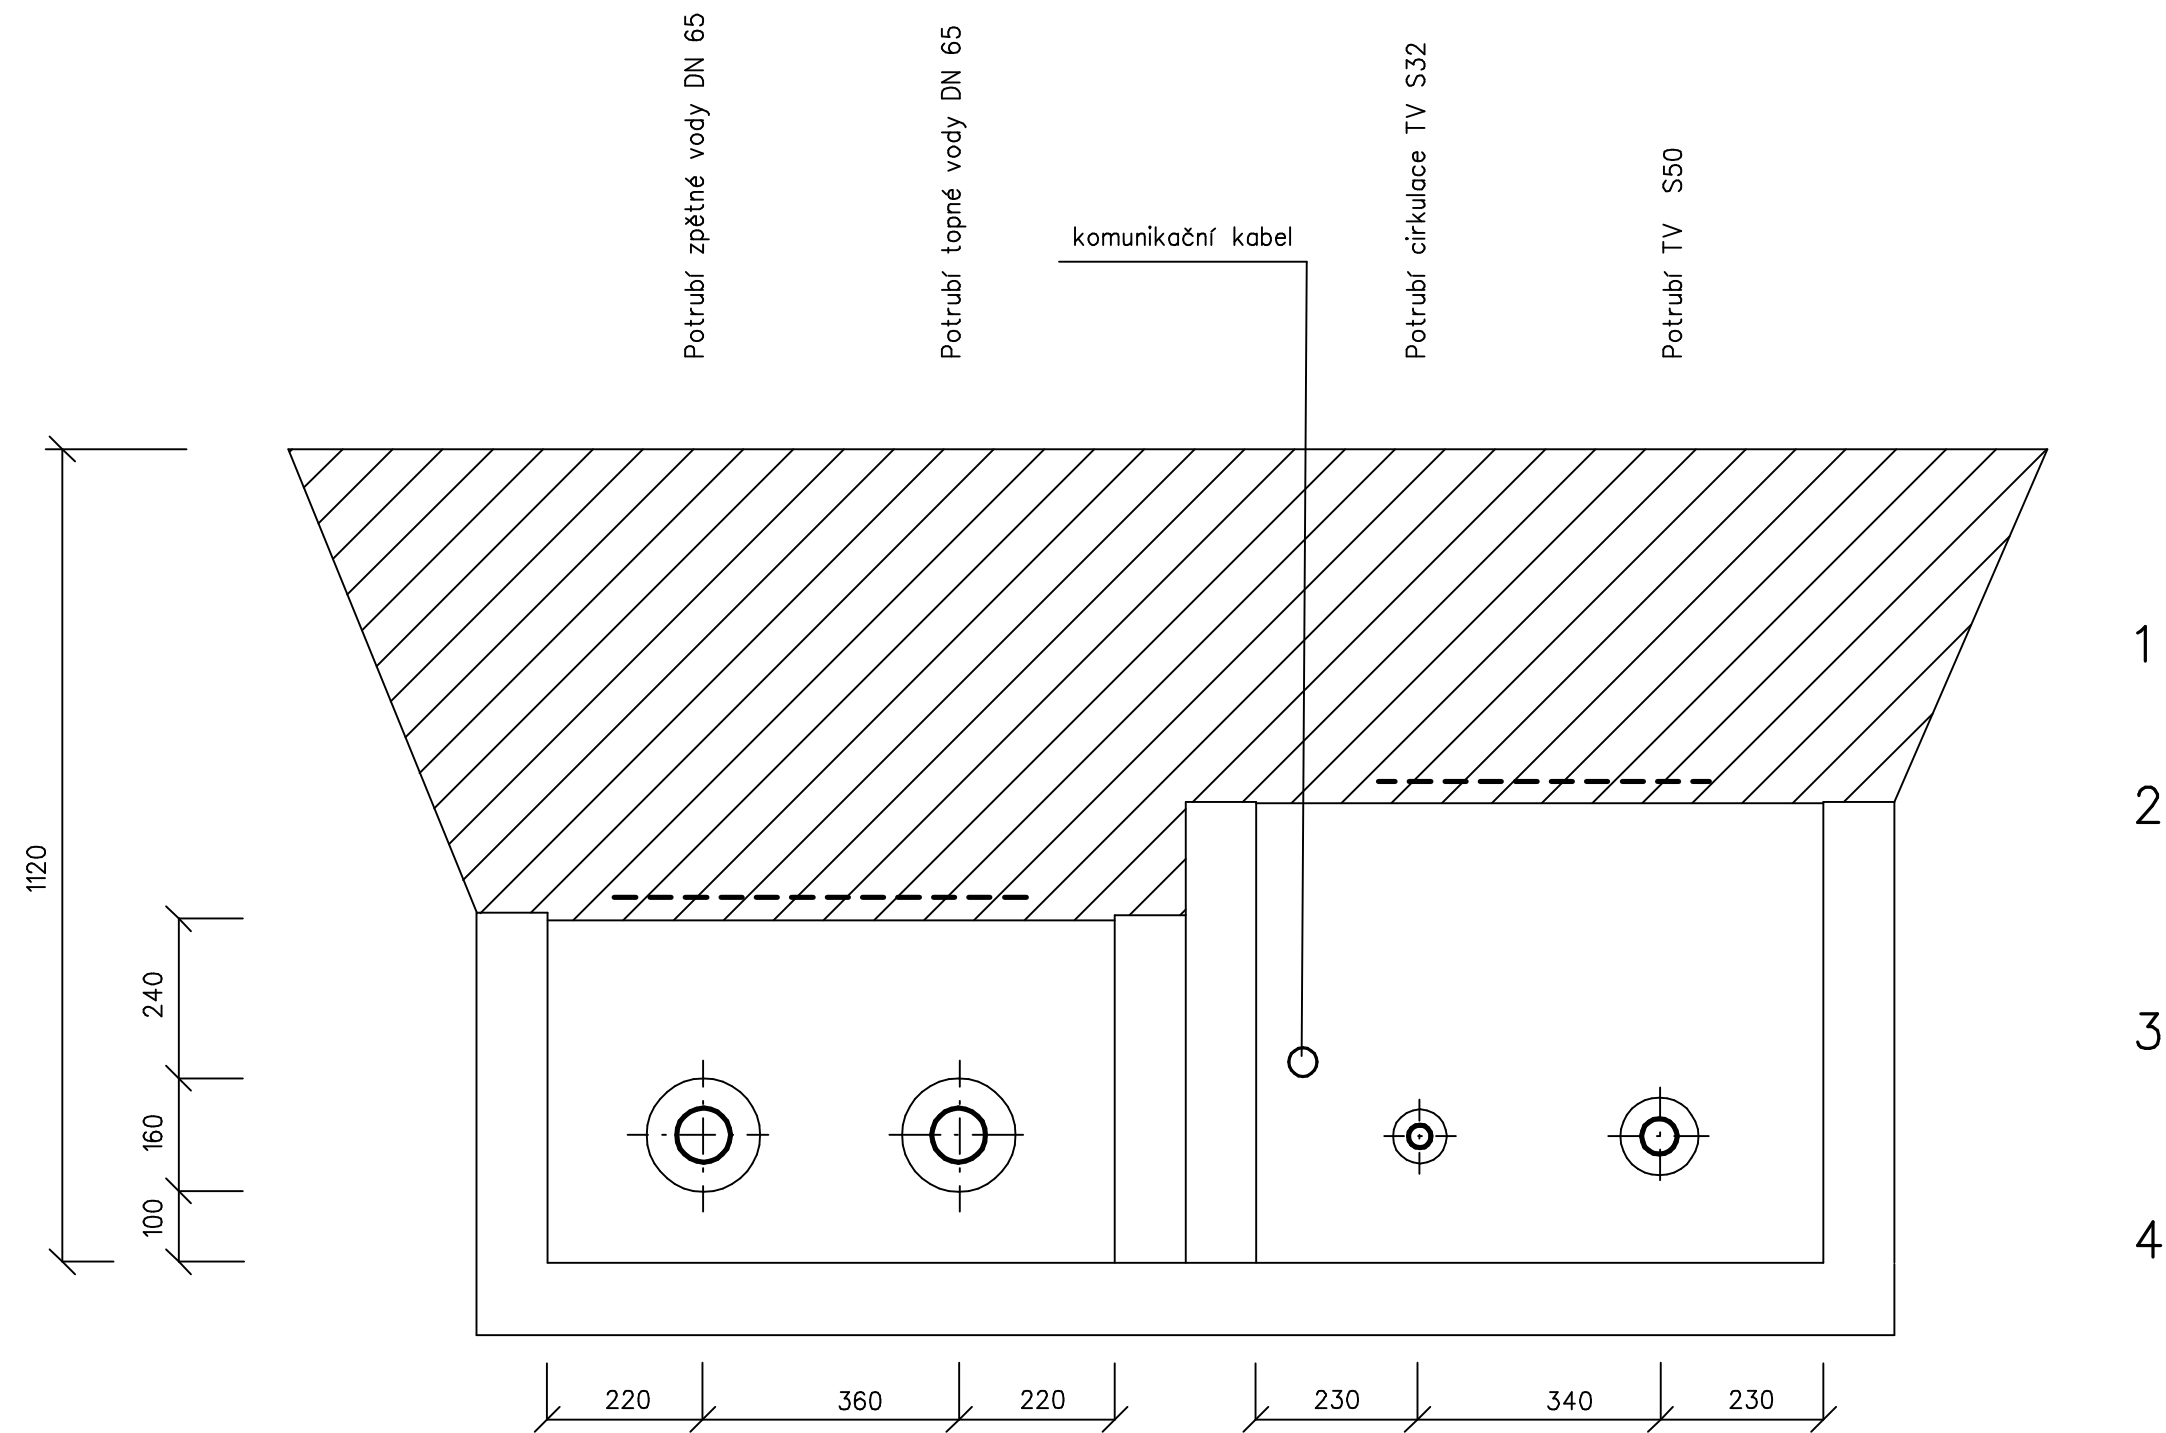

- 1 – zhutněný zásyp zeminou a komunikace
- 2 – výstražná folie
- 3 – zhutněný zásyp pískem
- 4 – zhutněný podsyp pískem

Projektant: ing.Bohadlo Jiří		Zodp.projektant: ing.Bohadlo Jiří		JIŘÍ BOHADLO ING. Dlouhá 242 Náchod – Babí 547 01	
Zdkaznrk: OBCHODNÍ AKADEMIE NÁCHOD NÁCHOD, DENISOVO NÁBŘEŽÍ 673					
MODERNIZACE TEPLOVODU NÁCHOD pč.1118/1, 1118/4 k.ú.NÁCHOD D.2 – Strojní část Řez teplovodem B – B				Paré:	Účel: DPS
					Zak.č: 243–530
					Datum: 02.2015
					Měřítko: 1:10
				Črsls vlýkresu: D.2.5	